


No.9

4LDK (DEN含む) + 3WIC + ステップストレージ

敷地面積	延床面積	ステップストレージ面積
130.41m ² (約39.44坪)	97.01m ² (約29.34坪)	8.60m ²

□合計収納畳数：約14.0畳 □1階床面積：50.35m² □2階床面積：46.66m²

1・2階廊下の物入や2階の各居室に設けた
 ウォークインクロゼットなど、収納豊富な邸宅。

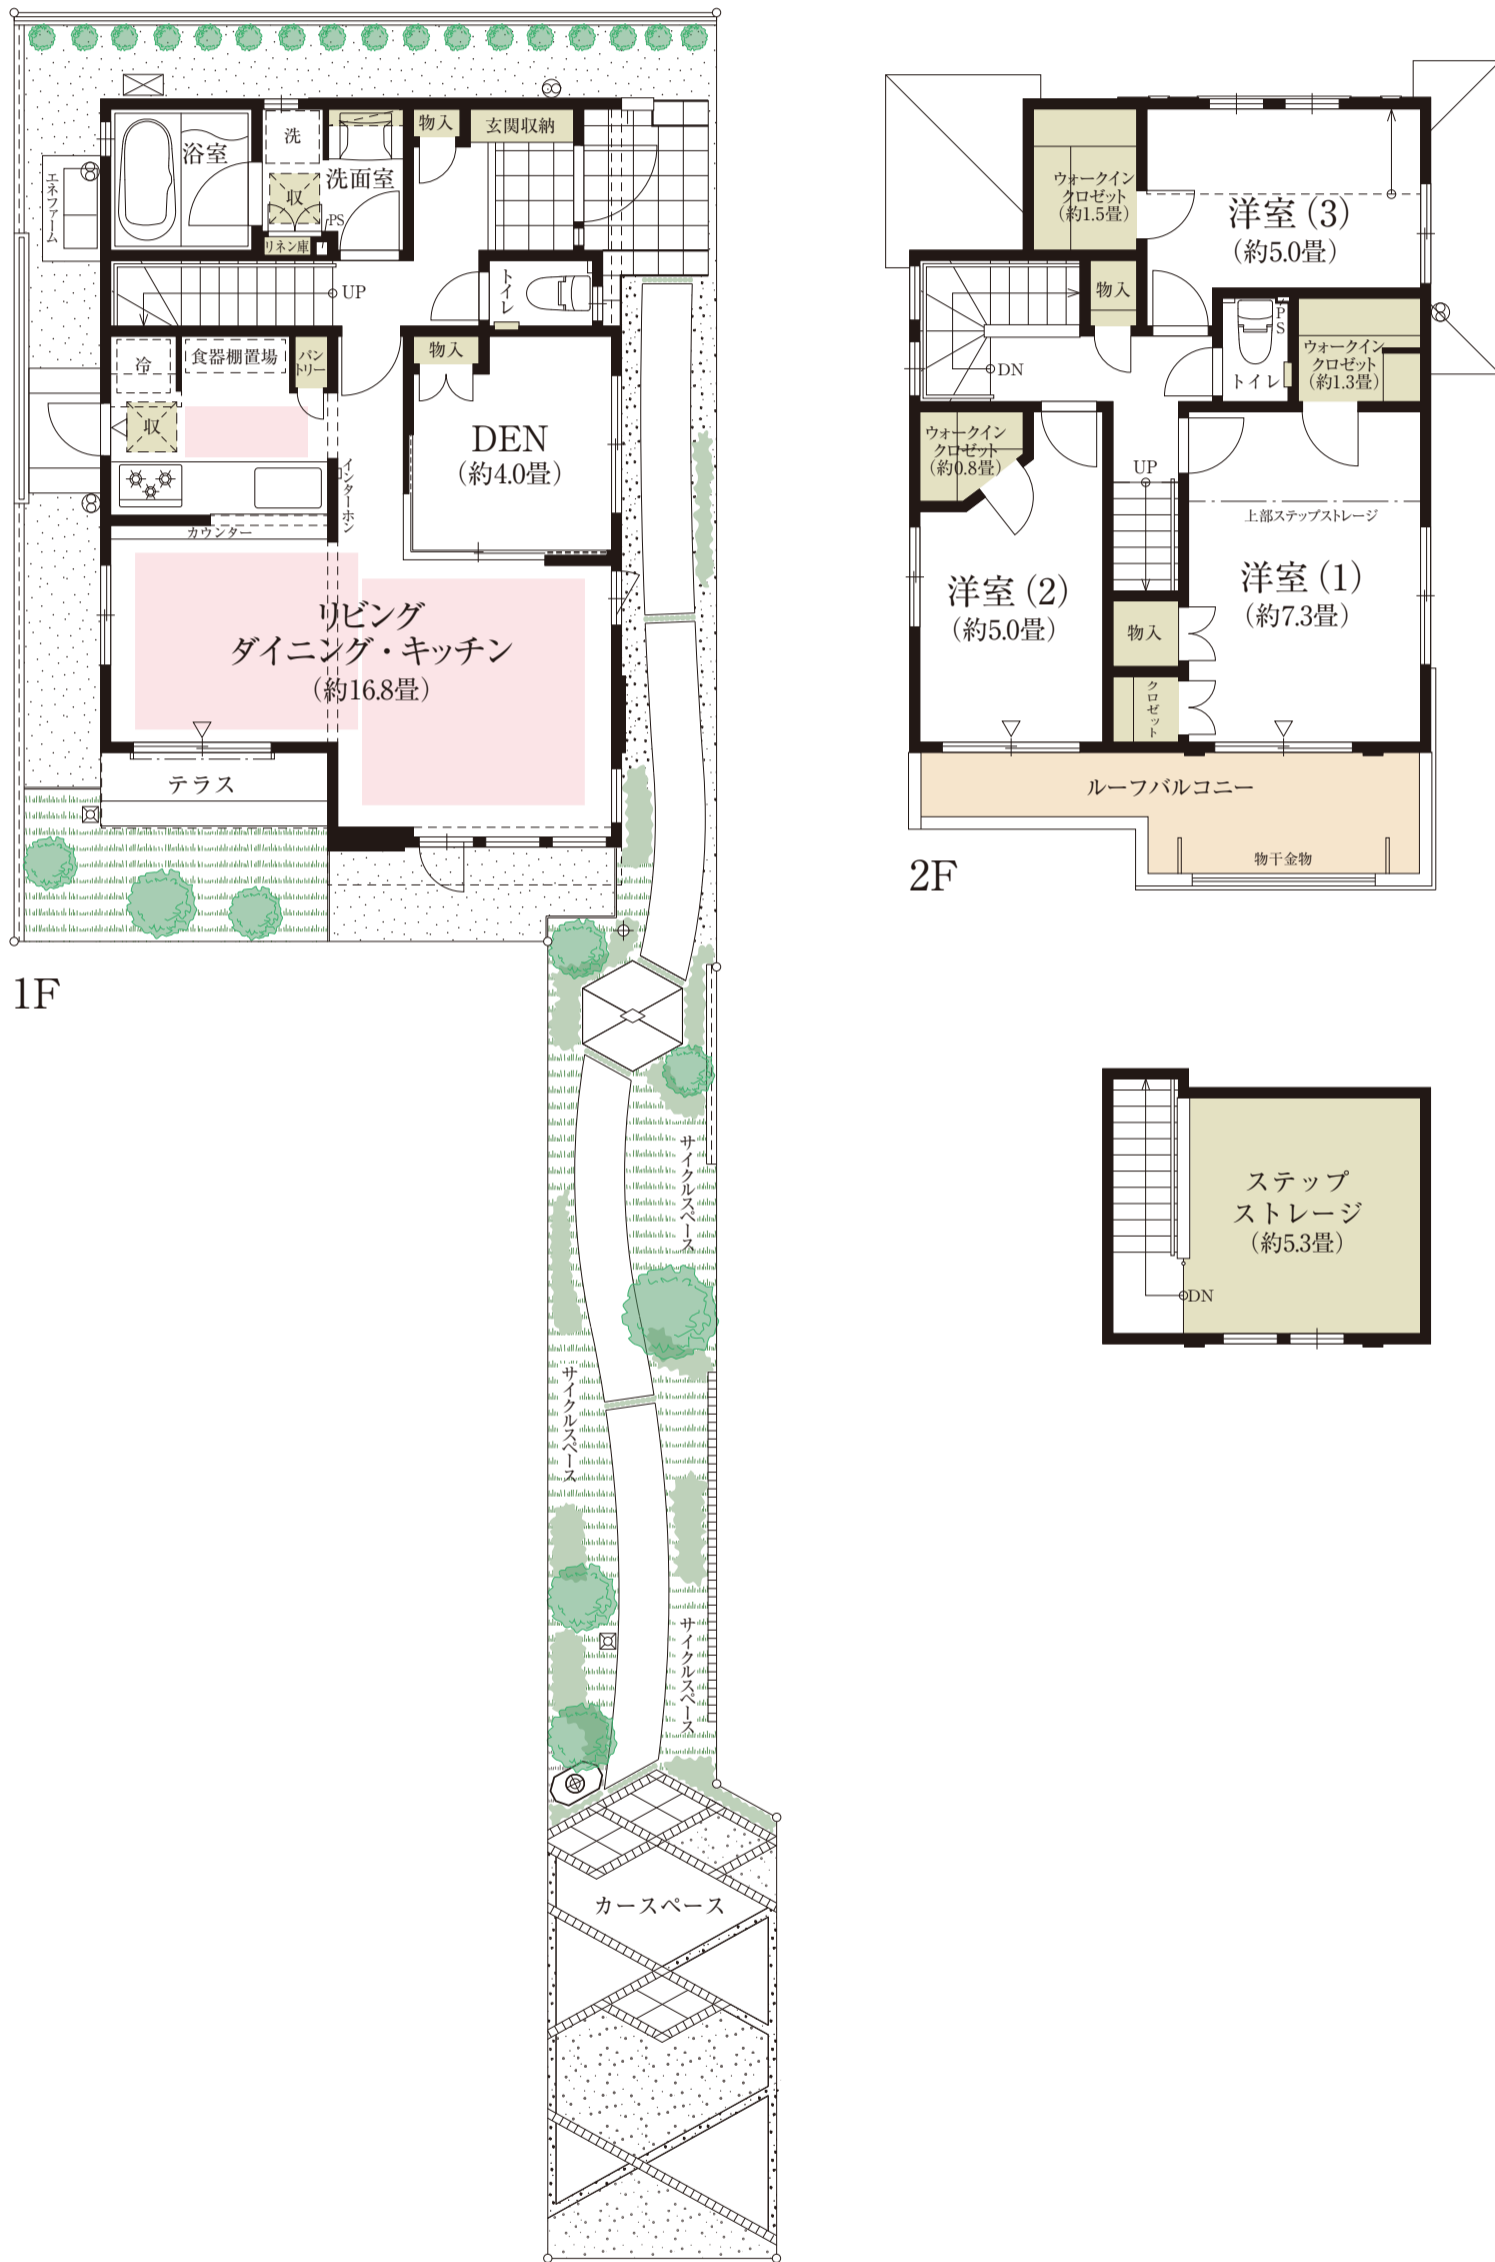

■ 収納 ■ 床暖房 ■ 吹抜/バルコニー

※本物件の代表タイプの間取りを表示しています。販売住戸の間取りにつきましては、本広告時の物件概要内「販売住戸の一覧」をご覧ください。
 ※施工等の関係で変更になる場合がございます。詳しくは施工図等でご確認ください。※外構の石、タイル等はおおよその施工範囲を示したものです。
 ※坪数と畳数は約表記です。※DEN=書斎 ※WIC=ウォークインクロゼット ※ステップストレージ=固定階段付小屋裏収納
 ※LDKの畳数にはキッチン約3.6畳を含みます。

「ファインコート国立ルミナスヴィラ」レジデンシャルサロン

☎ 0120-321-995

□営業時間/平日(月・火・金) 11:00~17:00、
 土・日・祝日 10:00~17:00
 □定休日/水・木・第3火曜日