

先着順
 受付中住戸

No.16



4LDK (DEN含む)
 + WIC + SIC + 下屋裏収納
 + ステップストレージ

販売価格 **7,226万344円**

敷地面積	延床面積	ステップストレージ面積
125.01㎡ (約37.81坪)	96.19㎡ (約29.09坪)	10.32㎡

□合計収納畳数：約12.2畳 □1階床面積：52.93㎡ □2階床面積：43.26㎡

機能的なL型キッチンに2way動線を採用した、
 最高約2.9m*の高天井のリビングに家族が寛ぐ邸宅。

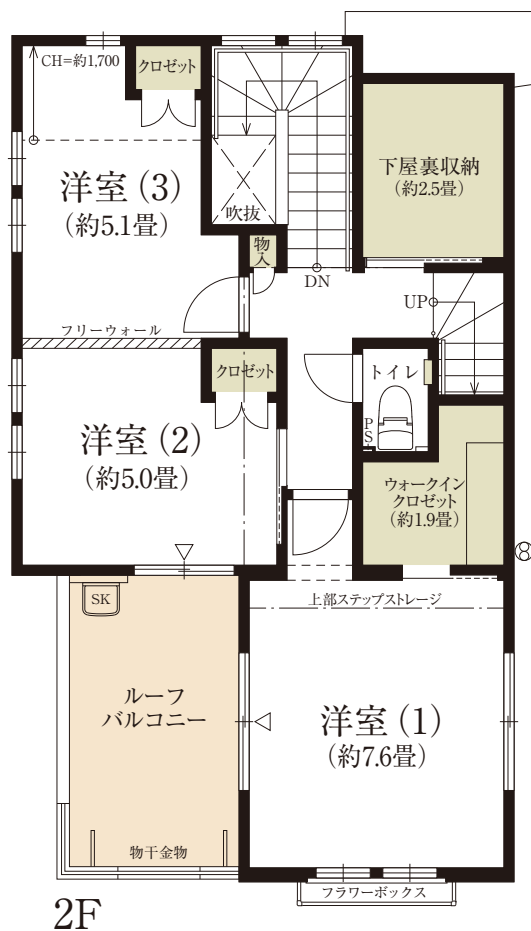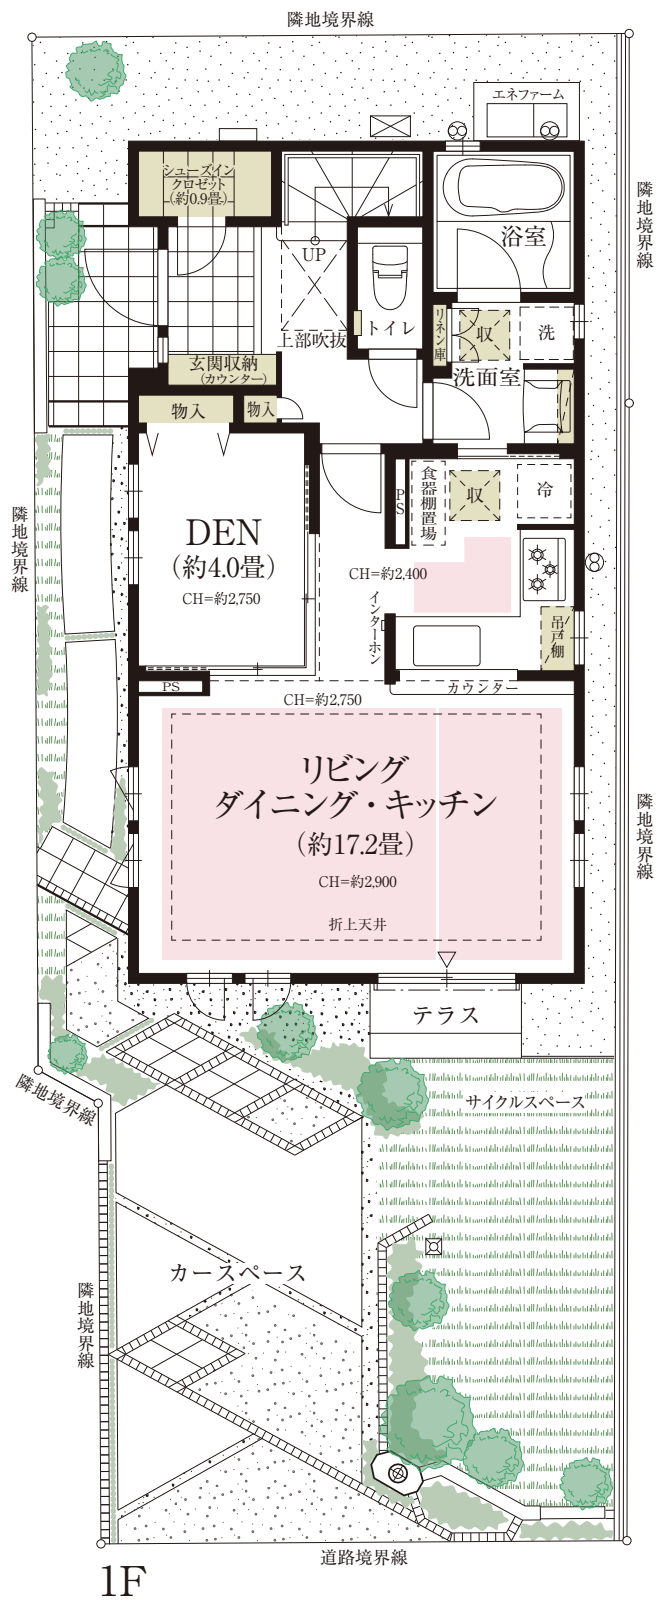

■ 収納 ■ 床暖房 ■ バルコニー

※施工等の関係で変更になる場合がございます。詳しくは施工図等でご確認ください。※外構の石、タイル等はおおよその施工範囲を示したものです。
 ※坪数と畳数は約表記です。※DEN=書斎 ※WIC=ウォークインクロゼット ※SIC=シューズインクロゼット ※ステップストレージ=固定階段付小屋裏収納
 ※LDKの畳数にはキッチン約3.7畳を含みます。※フリーウォールの撤去による間取り変更には、設計費・工事費が必要となります。
 *：一部に下がり天井がございます。

「ファインコート国立ルミナスヴィラ」レジデンシャルサロン

☎ 0120-321-995

□営業時間/平日(月・火・金) 11:00~17:00、
 土・日・祝日 10:00~17:00
 □定休日/水・木・第3火曜日