




No.17

4LDK+WIC+下屋裏収納+ステップストレージ

敷地面積	延床面積	ステップストレージ面積
122.85㎡ (約37.16坪)	91.40㎡ (約27.64坪)	9.83㎡

□合計収納畳数：約13.3畳 □1階床面積：49.23㎡ □2階床面積：42.17㎡

オープンカウンターキッチンやリビングイン階段が、
 家族のコミュニケーションを育む邸宅。

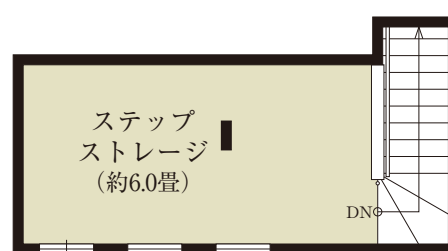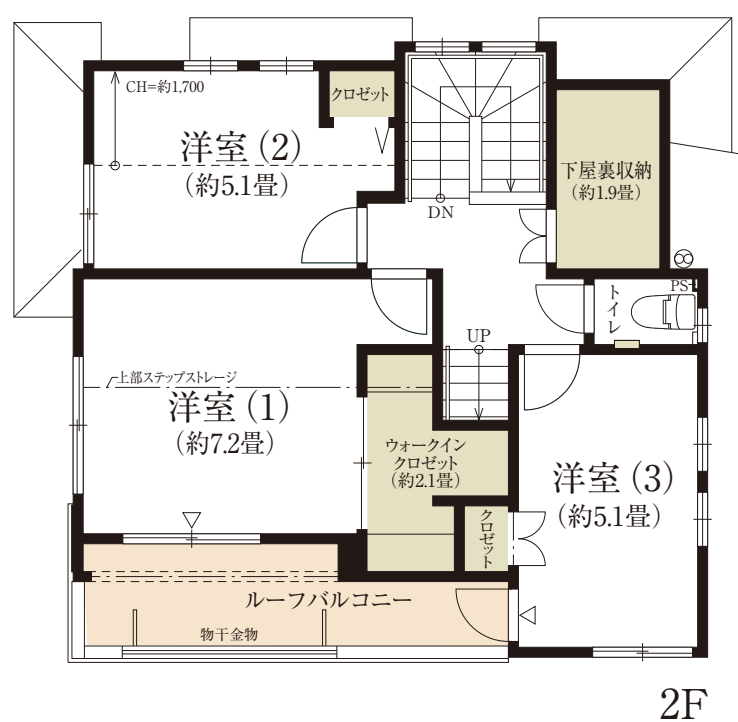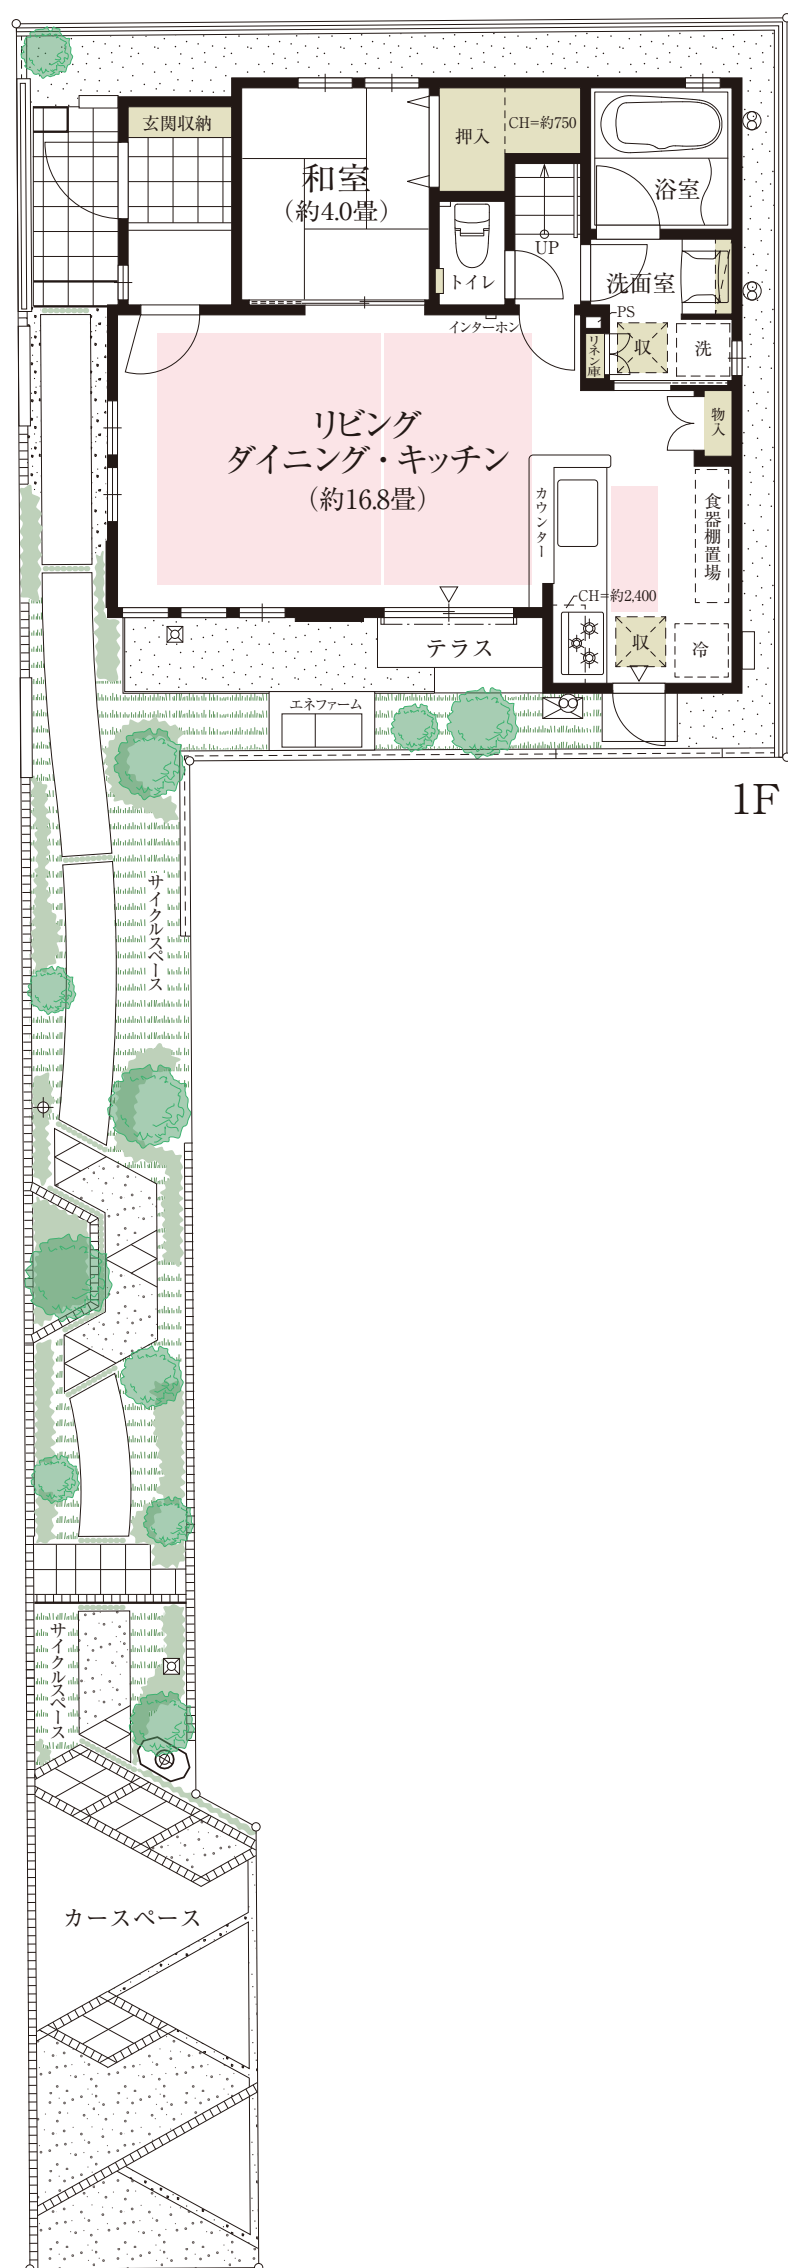

■ 収納 ■ 床暖房 ■ 吹抜/バルコニー

※本物件の代表タイプの間取りを表示しています。販売住戸の間取りにつきましては、本広告時の物件概要内「販売住戸の一覧」をご覧ください。
 ※施工等の関係で変更になる場合がございます。詳しくは施工図等でご確認ください。※外構の石、タイル等はおおよその施工範囲を示したものです。
 ※坪数と畳数は約表記です。※WIC=ウォークインクロゼット ※ステップストレージ=固定階段付小屋裏収納
 ※LDKの畳数にはキッチン約3.8畳を含みます。※敷地面積には路地状部分約40.77㎡を含みます。

「ファインコート国立ルミナスヴィラ」レジデンシャルサロン

0120-321-995

□営業時間/平日(月・火・金) 11:00~17:00、
 土・日・祝日 10:00~17:00
 □定休日/水・木・第3火曜日