

No.18



4LDK (DEN含む)
 + WIC + 下屋裏収納
 + ステップストレージ

販売価格 **5,901万5,235円**

敷地面積	延床面積	ステップストレージ面積
125.64m ² (約38.00坪)	91.40m ² (約27.64坪)	9.83m ²

□合計収納畳数：約13.3畳 □1階床面積：49.23m² □2階床面積：42.17m²

キッチン横に2 Way 動線の洗面室を配置した、
 機能的な暮らしを実現する邸宅。

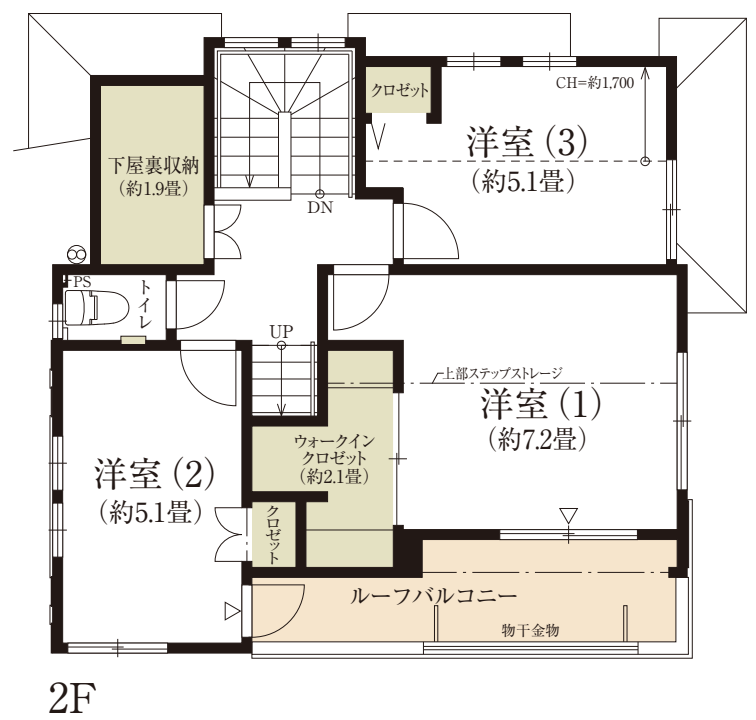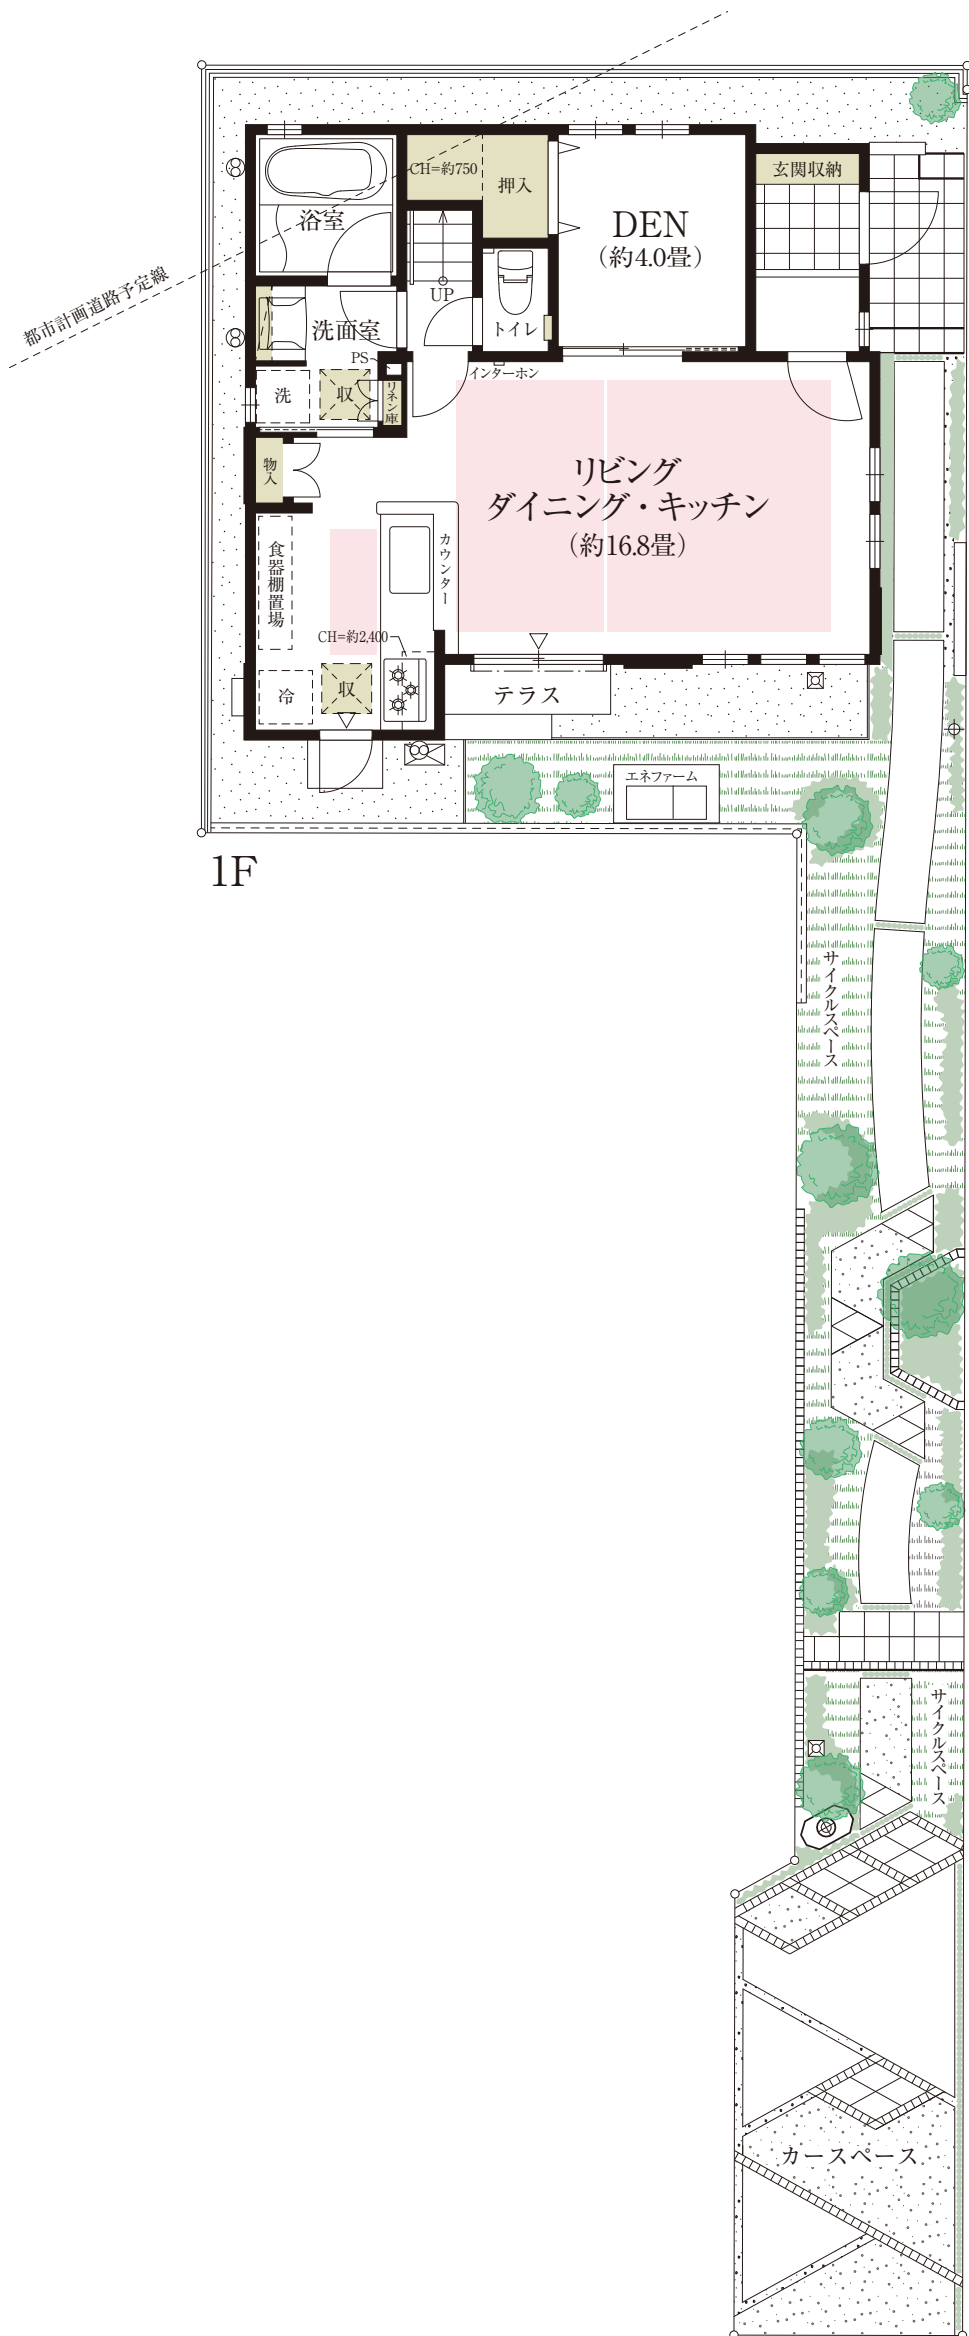

■ 収納 ■ 床暖房 ■ バルコニー

※施工等の関係で変更になる場合がございます。詳しくは施工図等でご確認ください。※外構の石、タイル等はおおよその施工範囲を示したものです。
 ※坪数と畳数は約表記です。※WIC=ウォークインクローゼット ※DEN=書斎 ※ステップストレージ=固定階段付小屋裏収納
 ※LDKの畳数にはキッチン約3.8畳を含みます。※敷地面積には路地状部分約40.63m²を含みます。※敷地面積のうち約6.10m²は都市計画道路予定地です。堅固な建物は建築できません。

「ファインコート国立ルミナスヴィラ」レジデンシャルサロン

0120-321-995

□営業時間/平日(月・火・金) 11:00~17:00、
 土・日・祝日 10:00~17:00
 □定休日/水・木・第3火曜日