

# FINE COURT

## 新座

### 全体配置図(1階)

第三者所有地

道路幅員  
約6.0m

**No.27** 4LDK (DEN含む)  
+デイリーストレッジ

敷地面積 / 114.79㎡(約34.72坪)  
延床面積 / 90.26㎡(約27.30坪)

**No.26** 4LDK (DEN含む)  
+WIC+デイリーストレッジ

敷地面積 / 113.78㎡(約34.41坪)  
延床面積 / 89.87㎡(約27.18坪)

**No.24** 4LDK (DEN含む)  
+デイリーストレッジ

敷地面積 / 113.78㎡(約34.41坪)  
延床面積 / 90.26㎡(約27.30坪)

**No.21** 4LDK (DEN含む)  
+デイリーストレッジ

敷地面積 / 113.91㎡(約34.45坪)  
延床面積 / 90.26㎡(約27.30坪)

**No.20** 4LDK (DEN含む)  
+WIC+デイリーストレッジ

敷地面積 / 113.19㎡(約34.23坪)  
延床面積 / 89.87㎡(約27.18坪)

**No.18** 4LDK (DEN含む)  
+デイリーストレッジ

敷地面積 / 113.20㎡(約34.24坪)  
延床面積 / 90.26㎡(約27.30坪)

**No.17** 4LDK (DEN含む)  
+WIC+デイリーストレッジ

敷地面積 / 112.88㎡(約34.14坪)  
延床面積 / 89.87㎡(約27.18坪)

**No.15** 4LDK (DEN含む)  
+デイリーストレッジ

敷地面積 / 113.05㎡(約34.19坪)  
延床面積 / 90.26㎡(約27.30坪)

**No.14** 4LDK (DEN含む)  
+WIC+デイリーストレッジ

敷地面積 / 112.90㎡(約34.15坪)  
延床面積 / 89.87㎡(約27.18坪)

**No.29** 4LDK (DEN含む)  
+WIC+デイリーストレッジ

敷地面積 / 117.35㎡(約35.49坪)  
延床面積 / 89.87㎡(約27.18坪)

**No.28** 4LDK (DEN含む)  
+デイリーストレッジ

敷地面積 / 114.47㎡(約34.62坪)  
延床面積 / 91.03㎡(約27.53坪)

**No.25** 4LDK (DEN含む)  
+デイリーストレッジ

敷地面積 / 114.47㎡(約34.62坪)  
延床面積 / 91.03㎡(約27.53坪)

**No.23** 4LDK (DEN含む)  
+WIC+デイリーストレッジ

敷地面積 / 113.90㎡(約34.45坪)  
延床面積 / 89.87㎡(約27.18坪)

**No.22** 4LDK (DEN含む)  
+デイリーストレッジ

敷地面積 / 114.47㎡(約34.62坪)  
延床面積 / 91.03㎡(約27.53坪)

**No.19** 4LDK (DEN含む)  
+デイリーストレッジ

敷地面積 / 114.47㎡(約34.62坪)  
延床面積 / 91.03㎡(約27.53坪)

**No.16** 4LDK (DEN含む)  
+デイリーストレッジ

敷地面積 / 114.47㎡(約34.62坪)  
延床面積 / 91.03㎡(約27.53坪)

**No.13** 4LDK (DEN含む)  
+デイリーストレッジ

敷地面積 / 114.47㎡(約34.62坪)  
延床面積 / 91.03㎡(約27.53坪)

**No.12** 4LDK (DEN含む)  
+デイリーストレッジ

敷地面積 / 113.02㎡(約34.18坪)  
延床面積 / 90.26㎡(約27.30坪)

道路幅員  
約6.0m

道路幅員  
約6.0m

道路

道路



凡例: ● 電柱 水廻り 収納 DEN=書斎 WIC=ウォークインクローゼット

※本物件の代表タイプの間取りを表示しています。販売住戸の間取りにつきましては、本広告時の物件概要内「販売住戸の一覧」をご覧ください。

※掲載の間取り図は、図面に基き描き起こしたもので、実際と異なる場合があります。また、施工上の理由および改良のため、変更することがございます。※外構の石、タイル等はおよその施工範囲を示したものです。※坪数と量数は約表記です。




# FINE COURT

## 新座

### 全体配置図(2階)

第三者所有地

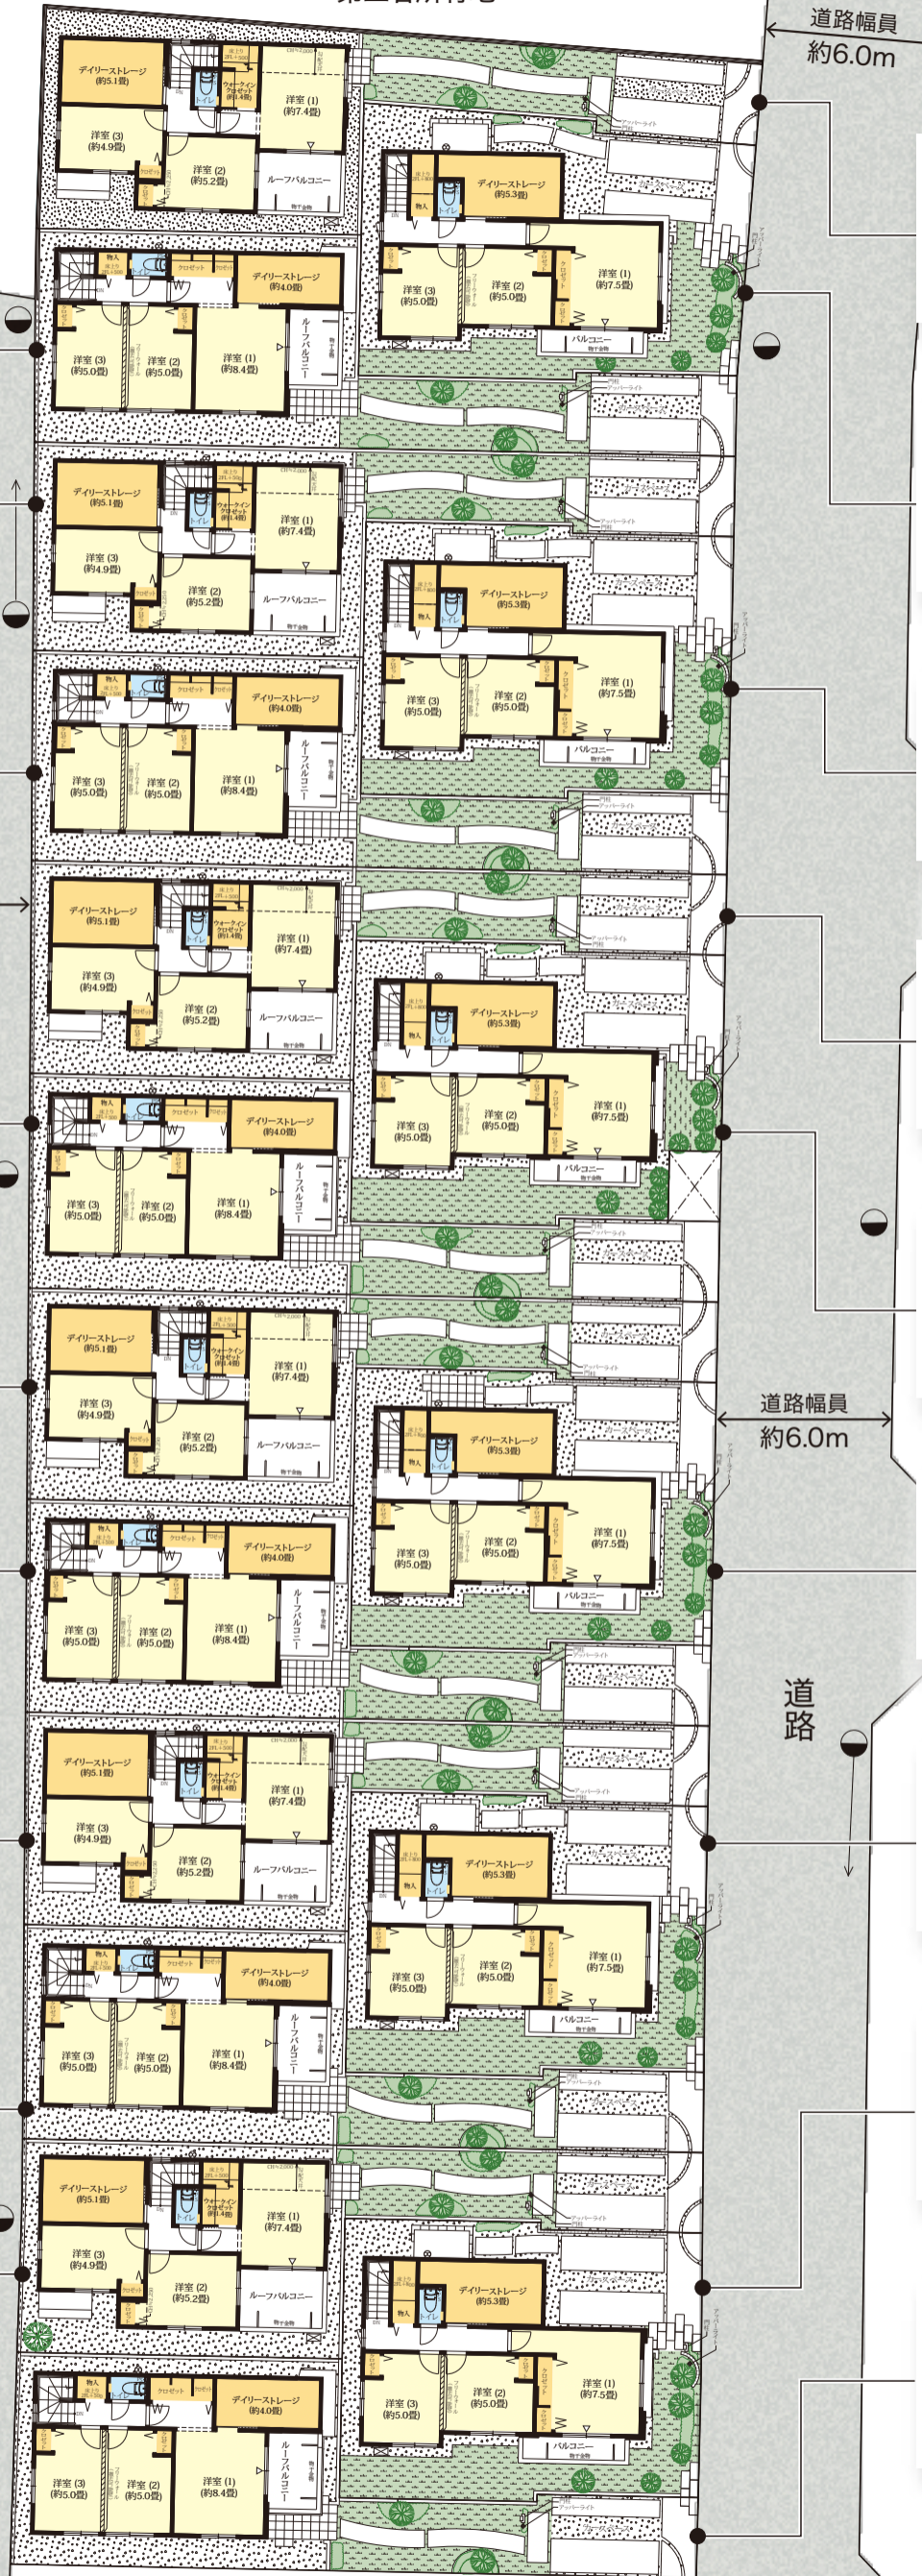

**No.27** 4LDK (DEN含む)  
+デイリーストレージ

敷地面積 / 114.79㎡ (約34.72坪)  
延床面積 / 90.26㎡ (約27.30坪)

**No.26** 4LDK (DEN含む)  
+WIC+デイリーストレージ

敷地面積 / 113.78㎡ (約34.41坪)  
延床面積 / 89.87㎡ (約27.18坪)

**No.24** 4LDK (DEN含む)  
+デイリーストレージ

敷地面積 / 113.78㎡ (約34.41坪)  
延床面積 / 90.26㎡ (約27.30坪)

**No.21** 4LDK (DEN含む)  
+デイリーストレージ

敷地面積 / 113.91㎡ (約34.45坪)  
延床面積 / 90.26㎡ (約27.30坪)

**No.20** 4LDK (DEN含む)  
+WIC+デイリーストレージ

敷地面積 / 113.19㎡ (約34.23坪)  
延床面積 / 89.87㎡ (約27.18坪)

**No.18** 4LDK (DEN含む)  
+デイリーストレージ

敷地面積 / 113.20㎡ (約34.24坪)  
延床面積 / 90.26㎡ (約27.30坪)

**No.17** 4LDK (DEN含む)  
+WIC+デイリーストレージ

敷地面積 / 112.88㎡ (約34.14坪)  
延床面積 / 89.87㎡ (約27.18坪)

**No.15** 4LDK (DEN含む)  
+デイリーストレージ

敷地面積 / 113.05㎡ (約34.19坪)  
延床面積 / 90.26㎡ (約27.30坪)

**No.14** 4LDK (DEN含む)  
+WIC+デイリーストレージ

敷地面積 / 112.90㎡ (約34.15坪)  
延床面積 / 89.87㎡ (約27.18坪)

**No.29** 4LDK (DEN含む)  
+WIC+デイリーストレージ

敷地面積 / 117.35㎡ (約35.49坪)  
延床面積 / 89.87㎡ (約27.18坪)

**No.28** 4LDK (DEN含む)  
+デイリーストレージ

敷地面積 / 114.47㎡ (約34.62坪)  
延床面積 / 91.03㎡ (約27.53坪)

**No.25** 4LDK (DEN含む)  
+デイリーストレージ

敷地面積 / 114.47㎡ (約34.62坪)  
延床面積 / 91.03㎡ (約27.53坪)

**No.23** 4LDK (DEN含む)  
+WIC+デイリーストレージ

敷地面積 / 113.90㎡ (約34.45坪)  
延床面積 / 89.87㎡ (約27.18坪)

**No.22** 4LDK (DEN含む)  
+デイリーストレージ

敷地面積 / 114.47㎡ (約34.62坪)  
延床面積 / 91.03㎡ (約27.53坪)

**No.19** 4LDK (DEN含む)  
+デイリーストレージ

敷地面積 / 114.47㎡ (約34.62坪)  
延床面積 / 91.03㎡ (約27.53坪)

**No.16** 4LDK (DEN含む)  
+デイリーストレージ

敷地面積 / 114.47㎡ (約34.62坪)  
延床面積 / 91.03㎡ (約27.53坪)

**No.13** 4LDK (DEN含む)  
+デイリーストレージ

敷地面積 / 114.47㎡ (約34.62坪)  
延床面積 / 91.03㎡ (約27.53坪)

**No.12** 4LDK (DEN含む)  
+デイリーストレージ

敷地面積 / 113.02㎡ (約34.18坪)  
延床面積 / 90.26㎡ (約27.30坪)



凡例: ● 電柱 水廻り 収納 居室 DEN=書斎 WIC=ウォークインクローゼット

※本物件の代表タイプの間取りを表示しています。販売住戸の間取りにつきましては、本広告時の物件概要内「販売住戸の一覧」をご覧ください。

※掲載の間取り図は、図面に基き描き起こしたもので、実際と異なる場合があります。また、施工上の理由および改良のため、変更することがございます。※外構の石、タイル等はおよその施工範囲を示したものです。※坪数と量数は約表記です。