
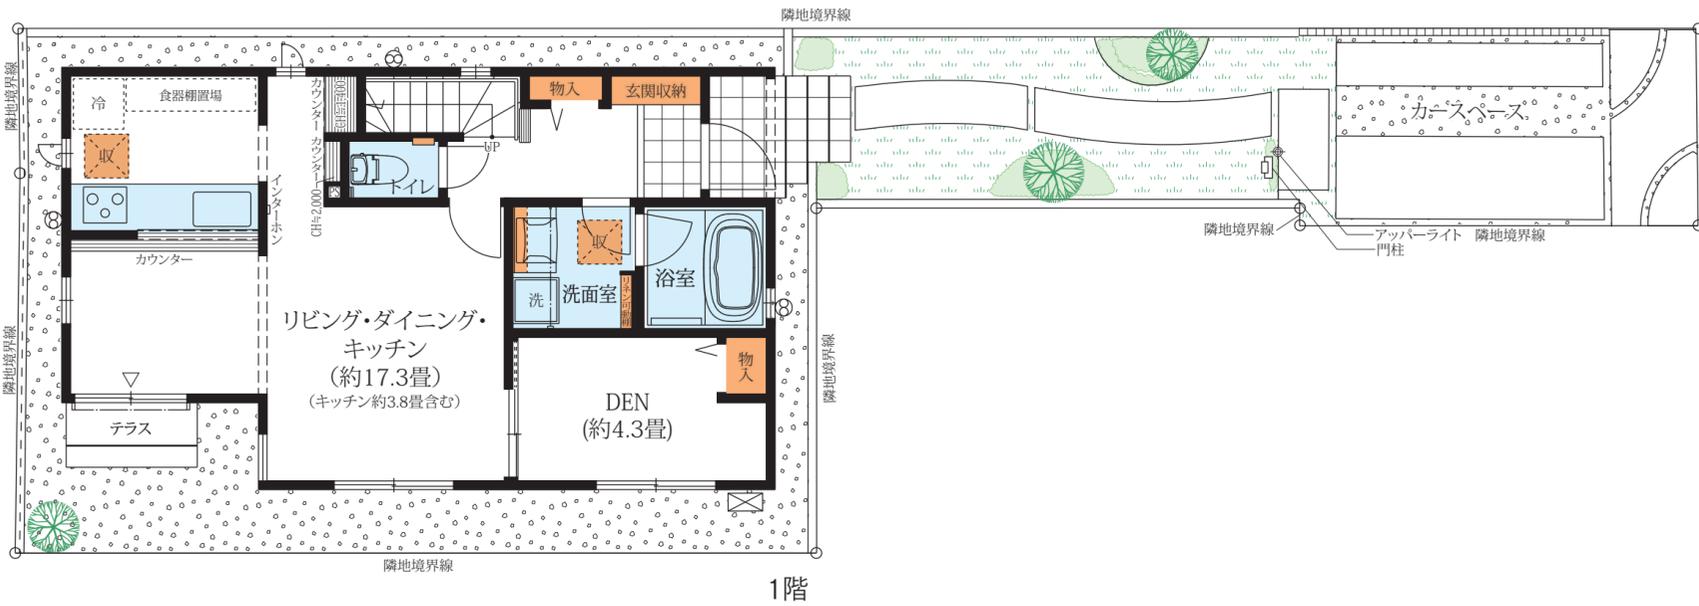


No. 14	4LDK (DEN含む)+WIC+デイリーストレージ	
	敷地面積 112.90㎡(約34.15坪)	延床面積 89.87㎡(約27.18坪)

スクエアでワイドなルーフバルコニー付き。
 デイリーストレージ+ウォークインクローゼットを備えた収納充実の邸。

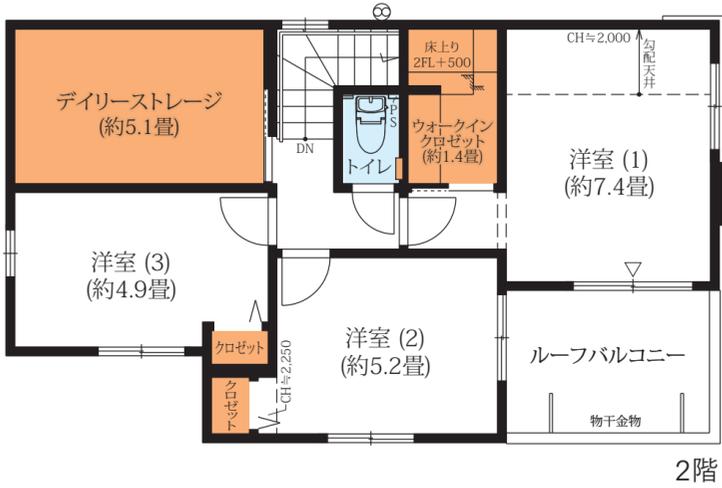

■ 収納 ■ 水廻り ■ DEN=書斎 ■ WIC=ウォークインクローゼット

※本物件の代表タイプの間取りを表示しています。販売住戸の間取りにつきましては、本広告時の物件概要内「販売住戸の一覧」をご覧ください。
 ※掲載の間取り図は、図面を基に描き起こしたもので、実際と異なる場合があります。また、施工上の理由および改良のため、変更することがございます。
 ※外構の石、タイル等はおおよその施工範囲を示したものです。※坪数と畳数は約表記です。

お問い合わせは「ファインコート新座」インフォメーションデスク
0120-321-763 □営業時間/平日(月・金):午前11時~午後5時、
 土・日・祝日:午前10時~午後5時 □定休日/火・水・木曜(祝日除く)

閉じる