

No. 31



4LDK (DEN含む) + WIC × 3 + マルチスペース

敷地面積

123.00m²(約37.20坪)

延床面積

101.64m²(約30.74坪)

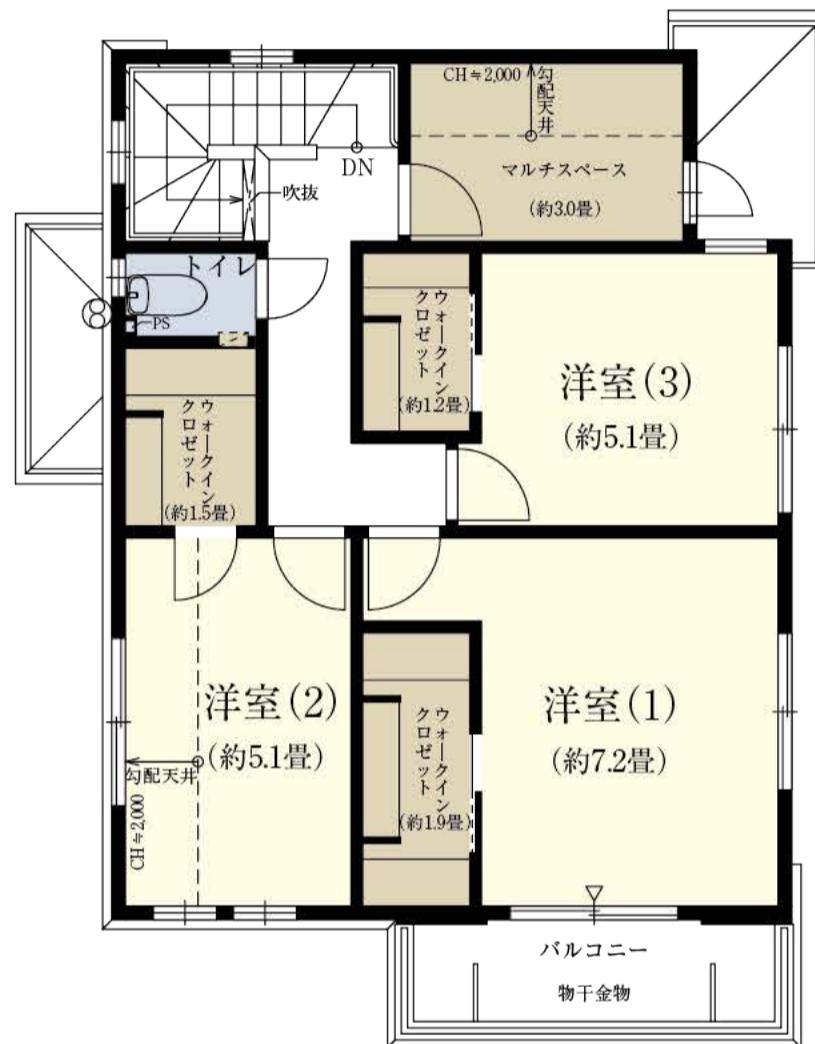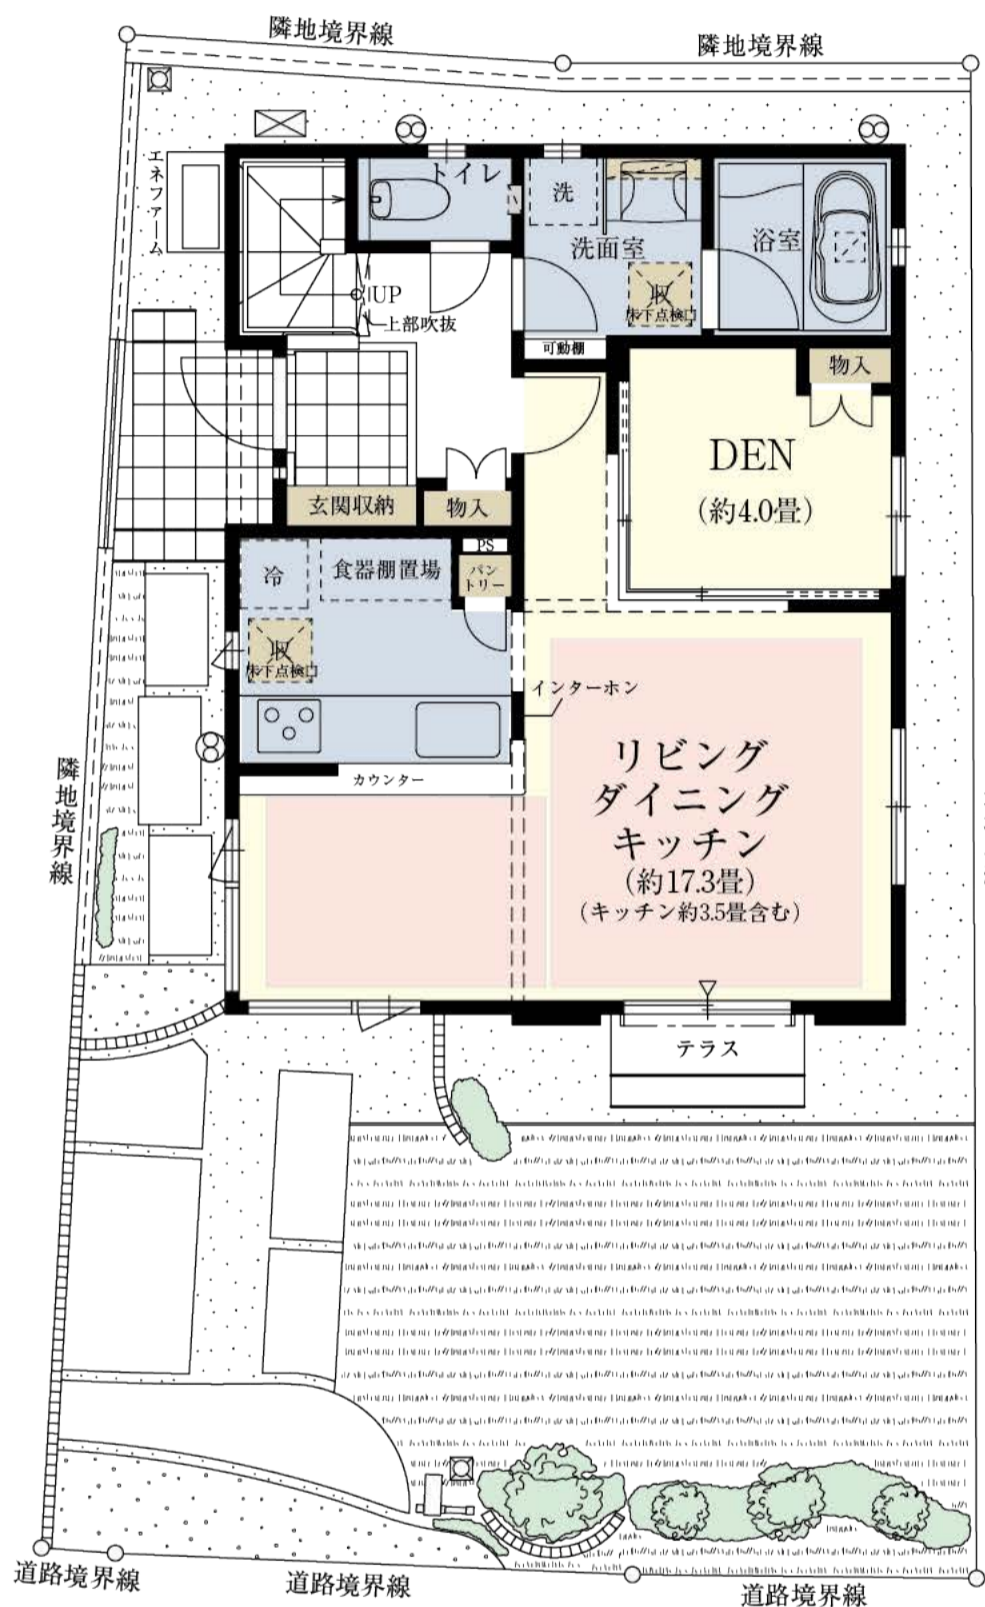

■ 水回り ■ 収納 ■ 床暖房 ■ 洋室

※本物件の代表タイプの間取りを表示しています。販売住戸の間取りにつきましては、本広告時の物件概要内「販売住戸の一覧」をご覧ください。※掲載の間取りは計画段階の図面を基に引き起こしたもので実際とは多少異なります。※施工等の関係で変更になる場合がございます。詳しくは施工図等でご確認ください。※外構の石、タイル等はおおよその施工範囲を示したものです。

※WIC=ウォークインクローゼット ※DEN=書斎 ※LDK畳数はキッチン畳数約3.5畳を含みます。

「ファインコート稲城南山」インフォメーションデスク

0120-321-793

営業時間 / [平日] 11:00~17:00、[土・日・祝] 10:00~17:00
定休日 / 火・水・木曜日