

No.48	4LDK (DEN含む) + デイリーストレージ	
	敷地面積 121.11㎡ (約36.63坪)	延床面積 114.29㎡ (約34.57坪) ※


□合計収納畳数：約8.8畳 □1階床面積：54.96㎡ □2階床面積：40.16㎡
□ビルトインカーポート面積：19.17㎡
※ビルトインカーポート面積19.17㎡含む

大きな吹抜が立体的な開放感を創出
高さ約5.3mのリビング吹抜

回遊性が高く、家事効率アップ
2WAYキッチン

引き戸を開放してリビングと一体使いも
多彩に使えるDEN

愛車を風雨から守る
ビルトインカーポート

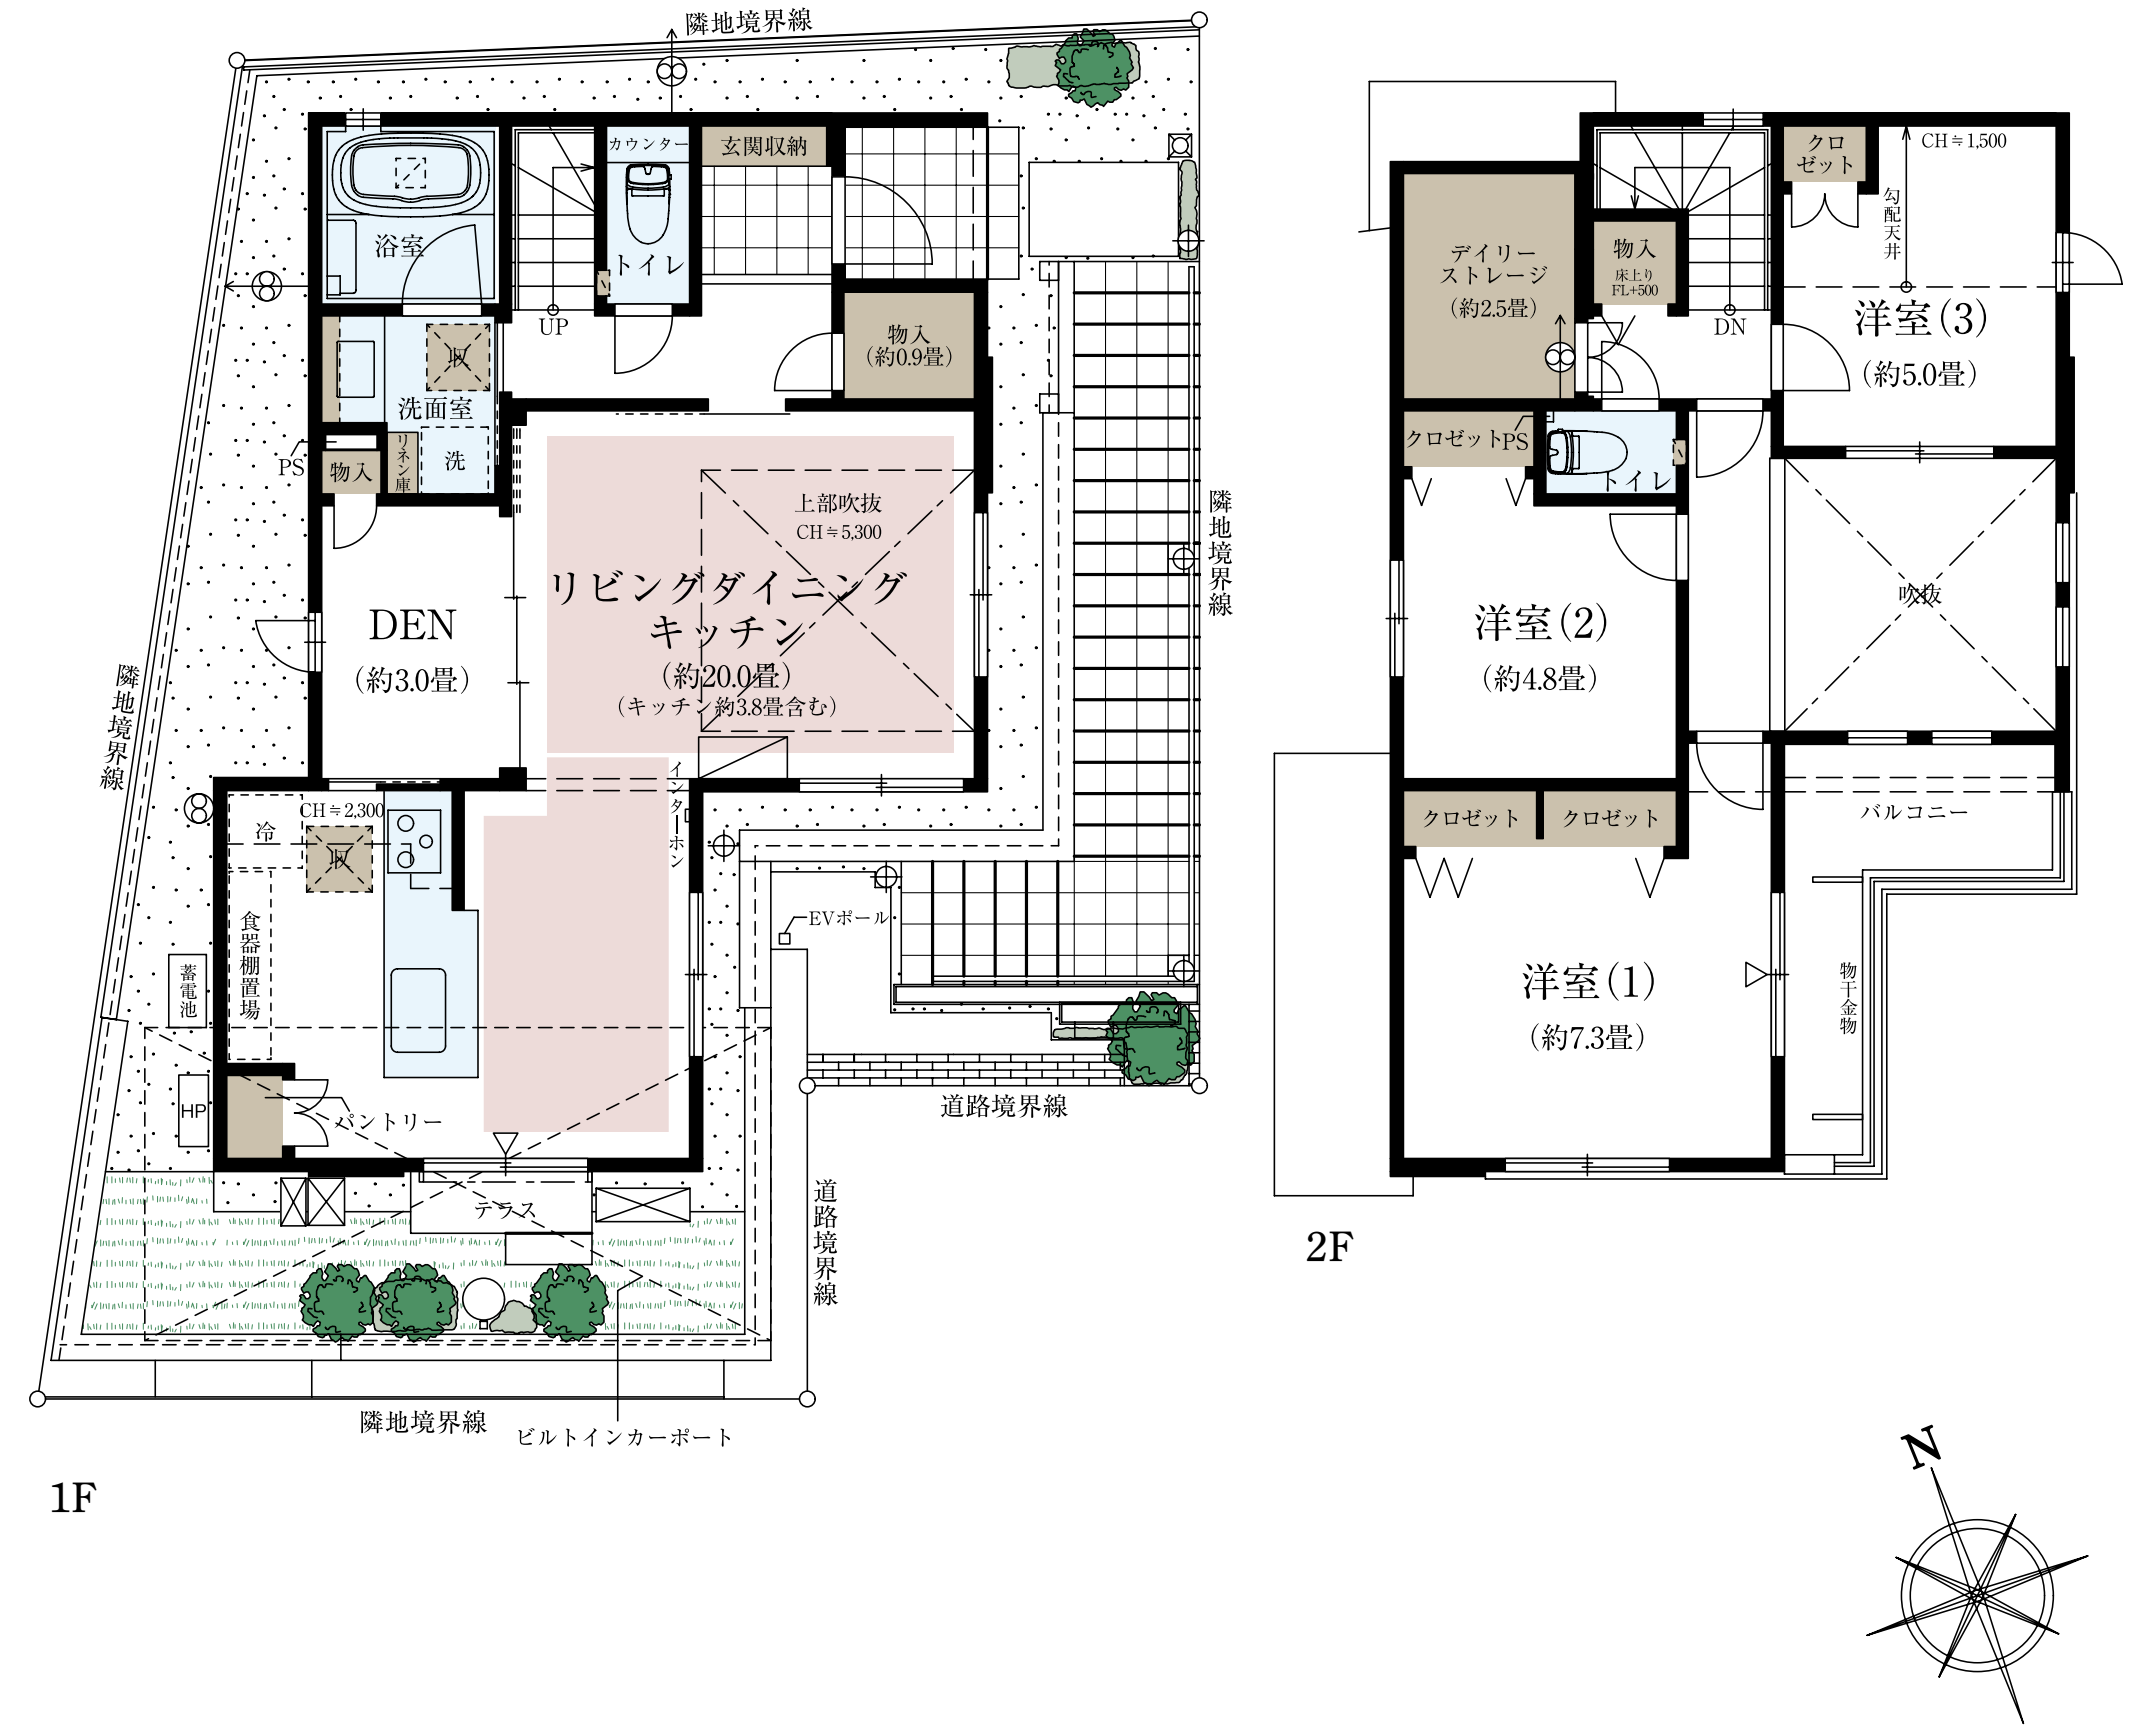

収納 床暖房 水まわり

※施工等の関係で変更になる場合がございます。詳しくは施工図等でご確認ください。※外構の石、タイル等はおおよその施工範囲を示したものです。※DEN=書斎 ※デイリーストレージ=下屋裏収納 ※当住宅は東京ゼロエミ住宅導入促進事業助成金の交付を受け、建築しています。詳細は担当にお問い合わせください。

ファインコート武蔵小金井ルミナスシティインフォメーションデスク

0120-321-649

営業時間／平日：11:00～17:00
土日：9:00～17:00
定休日／火・水・木曜定休