


全体間取図 (1F)

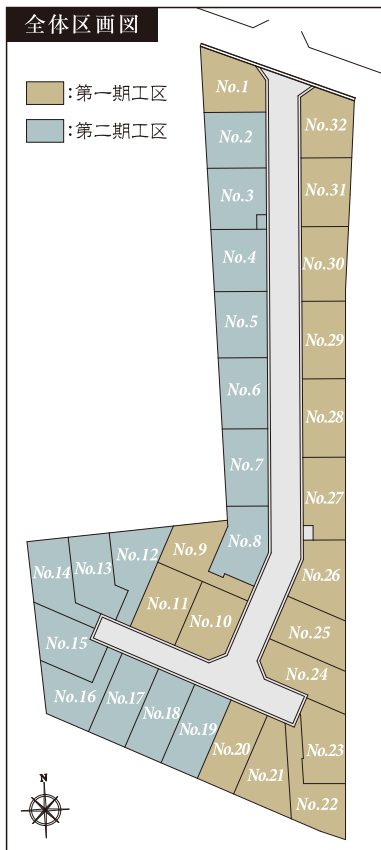

- 凡例
- : 支線付電柱 □: ゴミ置場
 - : 電柱 ●: 電柱(街路灯付)
 - : 水回り ■: 収納 ■: 和室
 - : 床暖房 ■: 居室
 - : テラス・ルーフバルコニー

※DEN=書斎 ※SIC=シューズインクローゼット
 ※WIC=ウォークインクローゼット ※WTP=ウォークスルーパントリー
 ※この図面は、設計図を基に書き起こしたもので、実際とは異なる場合があります。

No.13 4LDK (DEN含む)
+WTP+WIC
+ユーティリティスペース

[敷地面積] 100.04㎡(約30.26坪)
[延床面積] 106.68㎡(約32.27坪)
・1階面積: 51.51㎡・2階面積: 55.17㎡

No.12 4LDK (DEN含む)
+サービスルーム(納戸)
+納戸

[敷地面積] 100.03㎡(約30.25坪)
[延床面積] 98.33㎡(約29.74坪)
・1階面積: 50.25㎡・2階面積: 48.08㎡

No.11 4LDK (DEN含む)
+サービスルーム(納戸)
+SIC+WIC
+マルチガレージ

[敷地面積] 100.04㎡(約30.26坪)
[延床面積] 104.85㎡(約31.71坪)
・1階面積: 53.41㎡・2階面積: 51.44㎡

No.9 4LDK (DEN含む)
+サービスルーム(納戸)
+納戸
+ストックヤード

[敷地面積] 100.05㎡(約30.26坪)
[延床面積] 99.88㎡(約30.21坪)
・1階面積: 47.71㎡・2階面積: 52.17㎡

No.14 4LDK (DEN含む)
+サービスルーム(納戸)
+SIC+WIC

[敷地面積] 100.04㎡(約30.26坪)
[延床面積] 103.66㎡(約31.35坪)
・1階面積: 51.08㎡・2階面積: 52.58㎡

No.15 4LDK (DEN含む)
+サービスルーム(納戸)
+SIC+WIC

[敷地面積] 100.04㎡(約30.26坪)
[延床面積] 103.70㎡(約31.36坪)
・1階面積: 51.64㎡・2階面積: 52.06㎡

No.16 4LDK (DEN含む)
+サービスルーム(納戸)
+WIP+WIC

[敷地面積] 100.04㎡(約30.26坪)
[延床面積] 100.75㎡(約30.47坪)
・1階面積: 48.79㎡・2階面積: 51.96㎡

No.17 4LDK (DEN含む)
+サービスルーム(納戸)
+シューズストレージ

[敷地面積] 100.03㎡(約30.25坪)
[延床面積] 97.19㎡(約29.39坪)
・1階面積: 47.51㎡・2階面積: 49.68㎡

No.18 4LDK (DEN含む)
+サービスルーム(納戸)
+シューズストレージ

[敷地面積] 100.03㎡(約30.25坪)
[延床面積] 97.19㎡(約29.39坪)
・1階面積: 47.51㎡・2階面積: 49.68㎡

No.19 4LDK (DEN含む)
+土間収納
+シューズストレージ

[敷地面積] 100.03㎡(約30.25坪)
[延床面積] 97.19㎡(約29.39坪)
・1階面積: 47.51㎡・2階面積: 49.68㎡

No.20 4LDK (DEN含む)
+土間収納
+シューズストレージ

[敷地面積] 100.03㎡(約30.25坪)
[延床面積] 97.19㎡(約29.39坪)
・1階面積: 47.51㎡・2階面積: 49.68㎡

No.21 4LDK (DEN含む)
+サービスルーム(納戸)
+WIC×3

[敷地面積] 104.09㎡(約31.48坪)
[延床面積] 99.91㎡(約30.22坪)
・1階面積: 51.47㎡・2階面積: 48.44㎡

No.10 4LDK (DEN含む)
+サービスルーム(納戸)
+SIC+WIC
+ルーフバルコニー

[敷地面積] 100.04㎡(約30.26坪)
[延床面積] 102.56㎡(約31.02坪)
・1階面積: 52.96㎡・2階面積: 49.60㎡

No.8 4LDK (DEN含む)
+サービスルーム(納戸)
+SIC+マルチガレージ

[敷地面積] 100.04㎡(約30.26坪)
[延床面積] 103.29㎡(約31.24坪)
・1階面積: 51.48㎡・2階面積: 51.81㎡

No.1 4LDK (DEN含む)
+ユーティリティスペース
+スーパーロフト+WIC
+ルーフバルコニー

[敷地面積] 100.03㎡(約30.25坪)
[延床面積] 102.38㎡(約30.96坪)
・1階面積: 53.47㎡・2階面積: 48.91㎡

No.2 4LDK (DEN含む)
+サービスルーム(納戸)
+ワークスペース
+ストック+WIC

[敷地面積] 100.03㎡(約30.25坪)
[延床面積] 103.09㎡(約31.18坪)
・1階面積: 51.75㎡・2階面積: 51.34㎡

No.3 4LDK (DEN含む)
+サービスルーム(納戸)
+WIC×3

[敷地面積] 100.02㎡(約30.25坪)
[延床面積] 101.05㎡(約30.56坪)
・1階面積: 49.30㎡・2階面積: 51.75㎡

No.4 4LDK (DEN含む)
+サービスルーム(納戸)
+ワークスペース
+納戸+WIC

[敷地面積] 100.03㎡(約30.25坪)
[延床面積] 107.74㎡(約32.59坪)
・1階面積: 51.43㎡・2階面積: 56.31㎡

No.5 4LDK
+サービスルーム(納戸)
+マルチスペース
+納戸


[敷地面積] 100.03㎡(約30.25坪)
[延床面積] 107.96㎡(約32.65坪)
・1階面積: 51.65㎡・2階面積: 56.31㎡

No.6 4LDK (DEN含む)
+サービスルーム(納戸)
+SIC+WIC×2

[敷地面積] 100.03㎡(約30.25坪)
[延床面積] 106.40㎡(約32.18坪)
・1階面積: 51.34㎡・2階面積: 55.06㎡

No.7 4LDK (DEN含む)
+サービスルーム(納戸)
+WIC

[敷地面積] 100.03㎡(約30.25坪)
[延床面積] 105.78㎡(約31.99坪)
・1階面積: 50.82㎡・2階面積: 54.96㎡

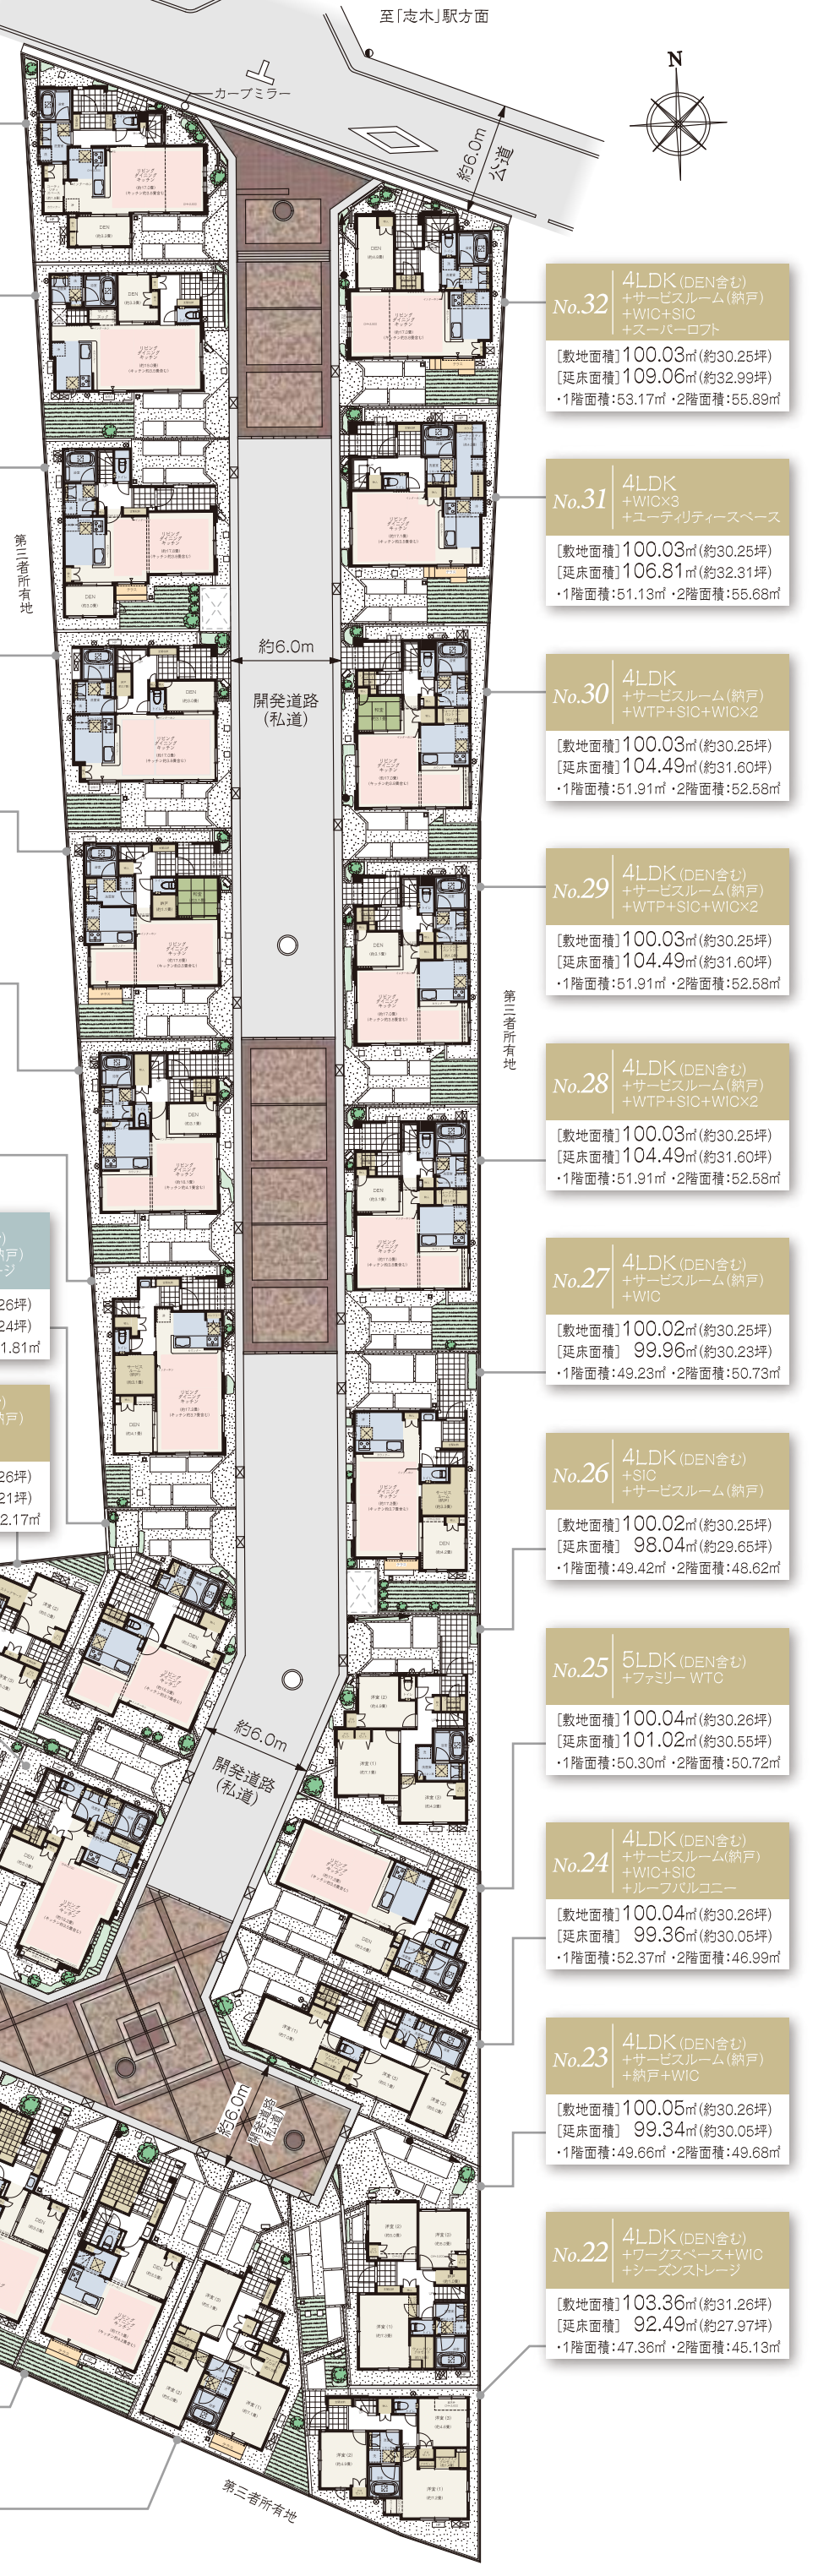

No.32 4LDK (DEN含む)
+サービスルーム(納戸)
+WIC+SIC
+スーパーロフト

[敷地面積] 100.03㎡(約30.25坪)
[延床面積] 109.06㎡(約32.99坪)
・1階面積: 53.17㎡・2階面積: 55.89㎡

No.31 4LDK
+WIC×3
+ユーティリティスペース

[敷地面積] 100.03㎡(約30.25坪)
[延床面積] 106.81㎡(約32.31坪)
・1階面積: 51.13㎡・2階面積: 55.68㎡

No.30 4LDK
+サービスルーム(納戸)
+WTP+SIC+WIC×2

[敷地面積] 100.03㎡(約30.25坪)
[延床面積] 104.49㎡(約31.60坪)
・1階面積: 51.91㎡・2階面積: 52.58㎡

No.29 4LDK (DEN含む)
+サービスルーム(納戸)
+WTP+SIC+WIC×2

[敷地面積] 100.03㎡(約30.25坪)
[延床面積] 104.49㎡(約31.60坪)
・1階面積: 51.91㎡・2階面積: 52.58㎡

No.28 4LDK (DEN含む)
+サービスルーム(納戸)
+WTP+SIC+WIC×2

[敷地面積] 100.03㎡(約30.25坪)
[延床面積] 104.49㎡(約31.60坪)
・1階面積: 51.91㎡・2階面積: 52.58㎡

No.27 4LDK (DEN含む)
+サービスルーム(納戸)
+WIC

[敷地面積] 100.02㎡(約30.25坪)
[延床面積] 99.96㎡(約30.23坪)
・1階面積: 49.23㎡・2階面積: 50.73㎡

No.26 4LDK (DEN含む)
+SIC
+サービスルーム(納戸)

[敷地面積] 100.02㎡(約30.25坪)
[延床面積] 98.04㎡(約29.65坪)
・1階面積: 49.42㎡・2階面積: 48.62㎡

No.25 5LDK (DEN含む)
+ファミリーWTC

[敷地面積] 100.04㎡(約30.26坪)
[延床面積] 101.02㎡(約30.55坪)
・1階面積: 50.30㎡・2階面積: 50.72㎡

No.24 4LDK (DEN含む)
+サービスルーム(納戸)
+WIC+SIC
+ルーフバルコニー

[敷地面積] 100.04㎡(約30.26坪)
[延床面積] 99.36㎡(約30.05坪)
・1階面積: 52.37㎡・2階面積: 46.99㎡


No.23 4LDK (DEN含む)
+サービスルーム(納戸)
+納戸+WIC

[敷地面積] 100.05㎡(約30.26坪)
[延床面積] 99.34㎡(約30.05坪)
・1階面積: 49.66㎡・2階面積: 49.68㎡

No.22 4LDK (DEN含む)
+ワークスペース+WIC
+シューズストレージ

[敷地面積] 103.36㎡(約31.26坪)
[延床面積] 92.49㎡(約27.97坪)
・1階面積: 47.36㎡・2階面積: 45.13㎡

全体間取図 (2F/シーズンストレージ)

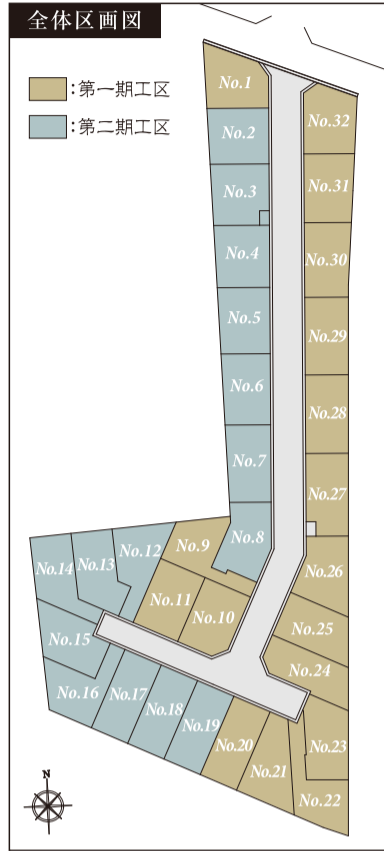

- 凡例
- : 支線付電柱 [空]: ゴミ置場
 - : 電柱 ●: 電柱 (街路灯付)
 - 水回り 収納 和室
 - 床暖房 居室
 - テラス・ルーフバルコニー

※DEN=書斎 ※SIC=シューズインクローゼット
 ※WIC=ウォークインクローゼット ※WTP=ウォークスルーパントリー
 ※この図面は、設計図を基に書き起こしたもので、実際とは異なる場合があります。


- No.13** 4LDK (DEN含む) +WTP+WIC +ユーティリティスペース
 [敷地面積] 100.04㎡ (約30.26坪)
 [延床面積] 106.68㎡ (約32.27坪)
 ・1階面積: 51.51㎡ ・2階面積: 55.17㎡
- No.14** 4LDK (DEN含む) +サービスルーム (納戸) +SIC+WIC
 [敷地面積] 100.04㎡ (約30.26坪)
 [延床面積] 103.66㎡ (約31.35坪)
 ・1階面積: 51.08㎡ ・2階面積: 52.58㎡
- No.15** 4LDK (DEN含む) +サービスルーム (納戸) +SIC+WIC
 [敷地面積] 100.04㎡ (約30.26坪)
 [延床面積] 103.70㎡ (約31.36坪)
 ・1階面積: 51.64㎡ ・2階面積: 52.06㎡
- No.16** 4LDK (DEN含む) +サービスルーム (納戸) +WIP+WIC
 [敷地面積] 100.04㎡ (約30.26坪)
 [延床面積] 100.75㎡ (約30.47坪)
 ・1階面積: 48.79㎡ ・2階面積: 51.96㎡
- No.17** 4LDK (DEN含む) +サービスルーム (納戸) +シーズンストレージ
 [敷地面積] 100.03㎡ (約30.25坪)
 [延床面積] 97.19㎡ (約29.39坪)
 ・1階面積: 47.51㎡ ・2階面積: 49.68㎡
- No.18** 4LDK (DEN含む) +サービスルーム (納戸) +土間収納 +シーズンストレージ
 [敷地面積] 100.03㎡ (約30.25坪)
 [延床面積] 97.19㎡ (約29.39坪)
 ・1階面積: 47.51㎡ ・2階面積: 49.68㎡
- No.19** 4LDK (DEN含む) +土間収納 +シーズンストレージ
 [敷地面積] 100.03㎡ (約30.25坪)
 [延床面積] 97.19㎡ (約29.39坪)
 ・1階面積: 47.51㎡ ・2階面積: 49.68㎡

- No.10** 4LDK (DEN含む) +サービスルーム (納戸) +SIC+WIC +ルーフバルコニー
 [敷地面積] 100.04㎡ (約30.26坪)
 [延床面積] 102.56㎡ (約31.02坪)
 ・1階面積: 52.96㎡ ・2階面積: 49.60㎡
- No.11** 4LDK (DEN含む) +サービスルーム (納戸) +SIC+WIC +マルチガレージ
 [敷地面積] 100.04㎡ (約30.26坪)
 [延床面積] 104.85㎡ (約31.71坪)
 ・1階面積: 53.41㎡ ・2階面積: 51.44㎡
- No.12** 4LDK (DEN含む) +サービスルーム (納戸) +納戸
 [敷地面積] 100.03㎡ (約30.25坪)
 [延床面積] 98.33㎡ (約29.74坪)
 ・1階面積: 50.25㎡ ・2階面積: 48.08㎡
- No.20** 4LDK (DEN含む) +土間収納 +シーズンストレージ
 [敷地面積] 100.03㎡ (約30.25坪)
 [延床面積] 97.19㎡ (約29.39坪)
 ・1階面積: 47.51㎡ ・2階面積: 49.68㎡
- No.21** 4LDK (DEN含む) +サービスルーム (納戸) +WIC×3
 [敷地面積] 104.09㎡ (約31.48坪)
 [延床面積] 99.91㎡ (約30.22坪)
 ・1階面積: 51.47㎡ ・2階面積: 48.44㎡

- No.7** 4LDK (DEN含む) +サービスルーム (納戸) +WIC
 [敷地面積] 100.03㎡ (約30.25坪)
 [延床面積] 105.78㎡ (約31.99坪)
 ・1階面積: 50.82㎡ ・2階面積: 54.96㎡
- No.8** 4LDK (DEN含む) +サービスルーム (納戸) +SIC+マルチガレージ
 [敷地面積] 100.04㎡ (約30.26坪)
 [延床面積] 103.29㎡ (約31.24坪)
 ・1階面積: 51.48㎡ ・2階面積: 51.81㎡
- No.9** 4LDK (DEN含む) +サービスルーム (納戸) +納戸 +ストックヤード
 [敷地面積] 100.05㎡ (約30.26坪)
 [延床面積] 99.88㎡ (約30.21坪)
 ・1階面積: 47.71㎡ ・2階面積: 52.17㎡
- No.22** 4LDK (DEN含む) +ワークスペース+WIC +シーズンストレージ
 [敷地面積] 103.36㎡ (約31.26坪)
 [延床面積] 92.49㎡ (約27.97坪)
 ・1階面積: 47.36㎡ ・2階面積: 45.13㎡

- No.23** 4LDK (DEN含む) +サービスルーム (納戸) +納戸+WIC
 [敷地面積] 100.05㎡ (約30.26坪)
 [延床面積] 99.34㎡ (約30.05坪)
 ・1階面積: 49.66㎡ ・2階面積: 49.68㎡
- No.24** 4LDK (DEN含む) +サービスルーム (納戸) +WIC+SIC +ルーフバルコニー
 [敷地面積] 100.04㎡ (約30.26坪)
 [延床面積] 99.36㎡ (約30.05坪)
 ・1階面積: 52.37㎡ ・2階面積: 46.99㎡
- No.25** 5LDK (DEN含む) +ファミリーWTC
 [敷地面積] 100.04㎡ (約30.26坪)
 [延床面積] 101.02㎡ (約30.55坪)
 ・1階面積: 50.30㎡ ・2階面積: 50.72㎡
- No.26** 4LDK (DEN含む) +SIC +サービスルーム (納戸)
 [敷地面積] 100.02㎡ (約30.25坪)
 [延床面積] 98.04㎡ (約29.65坪)
 ・1階面積: 49.42㎡ ・2階面積: 48.62㎡
- No.27** 4LDK (DEN含む) +サービスルーム (納戸) +WIC
 [敷地面積] 100.02㎡ (約30.25坪)
 [延床面積] 99.96㎡ (約30.23坪)
 ・1階面積: 49.23㎡ ・2階面積: 50.73㎡
- No.28** 4LDK (DEN含む) +サービスルーム (納戸) +WTP+SIC+WIC×2
 [敷地面積] 100.03㎡ (約30.25坪)
 [延床面積] 104.49㎡ (約31.60坪)
 ・1階面積: 51.91㎡ ・2階面積: 52.58㎡
- No.29** 4LDK (DEN含む) +サービスルーム (納戸) +WTP+SIC+WIC×2
 [敷地面積] 100.03㎡ (約30.25坪)
 [延床面積] 104.49㎡ (約31.60坪)
 ・1階面積: 51.91㎡ ・2階面積: 52.58㎡
- No.30** 4LDK +サービスルーム (納戸) +WTP+SIC+WIC×2
 [敷地面積] 100.03㎡ (約30.25坪)
 [延床面積] 104.49㎡ (約31.60坪)
 ・1階面積: 51.91㎡ ・2階面積: 52.58㎡
- No.31** 4LDK +WIC×3 +ユーティリティスペース
 [敷地面積] 100.03㎡ (約30.25坪)
 [延床面積] 106.81㎡ (約32.31坪)
 ・1階面積: 51.13㎡ ・2階面積: 55.68㎡
- No.32** 4LDK (DEN含む) +サービスルーム (納戸) +WIC+SIC +スーパーロフト
 [敷地面積] 100.03㎡ (約30.25坪)
 [延床面積] 109.06㎡ (約32.99坪)
 ・1階面積: 53.17㎡ ・2階面積: 55.89㎡

- No.1** 4LDK (DEN含む) +ユーティリティスペース +スーパーロフト+WIC +ルーフバルコニー
 [敷地面積] 100.03㎡ (約30.25坪)
 [延床面積] 102.38㎡ (約30.96坪)
 ・1階面積: 53.47㎡ ・2階面積: 48.91㎡
- No.2** 4LDK (DEN含む) +サービスルーム (納戸) +ワークスペース +ストック+WIC
 [敷地面積] 100.03㎡ (約30.25坪)
 [延床面積] 103.09㎡ (約31.18坪)
 ・1階面積: 51.75㎡ ・2階面積: 51.34㎡
- No.3** 4LDK (DEN含む) +サービスルーム (納戸) +WIC×3
 [敷地面積] 100.02㎡ (約30.25坪)
 [延床面積] 101.05㎡ (約30.56坪)
 ・1階面積: 49.30㎡ ・2階面積: 51.75㎡
- No.4** 4LDK (DEN含む) +サービスルーム (納戸) +ワークスペース +納戸+WIC
 [敷地面積] 100.03㎡ (約30.25坪)
 [延床面積] 107.74㎡ (約32.59坪)
 ・1階面積: 51.43㎡ ・2階面積: 56.31㎡
- No.5** 4LDK +サービスルーム (納戸) +マルチスペース +納戸
 [敷地面積] 100.03㎡ (約30.25坪)
 [延床面積] 107.96㎡ (約32.65坪)
 ・1階面積: 51.65㎡ ・2階面積: 56.31㎡
- No.6** 4LDK (DEN含む) +サービスルーム (納戸) +SIC+WIC×2
 [敷地面積] 100.03㎡ (約30.25坪)
 [延床面積] 106.40㎡ (約32.18坪)
 ・1階面積: 51.34㎡ ・2階面積: 55.06㎡

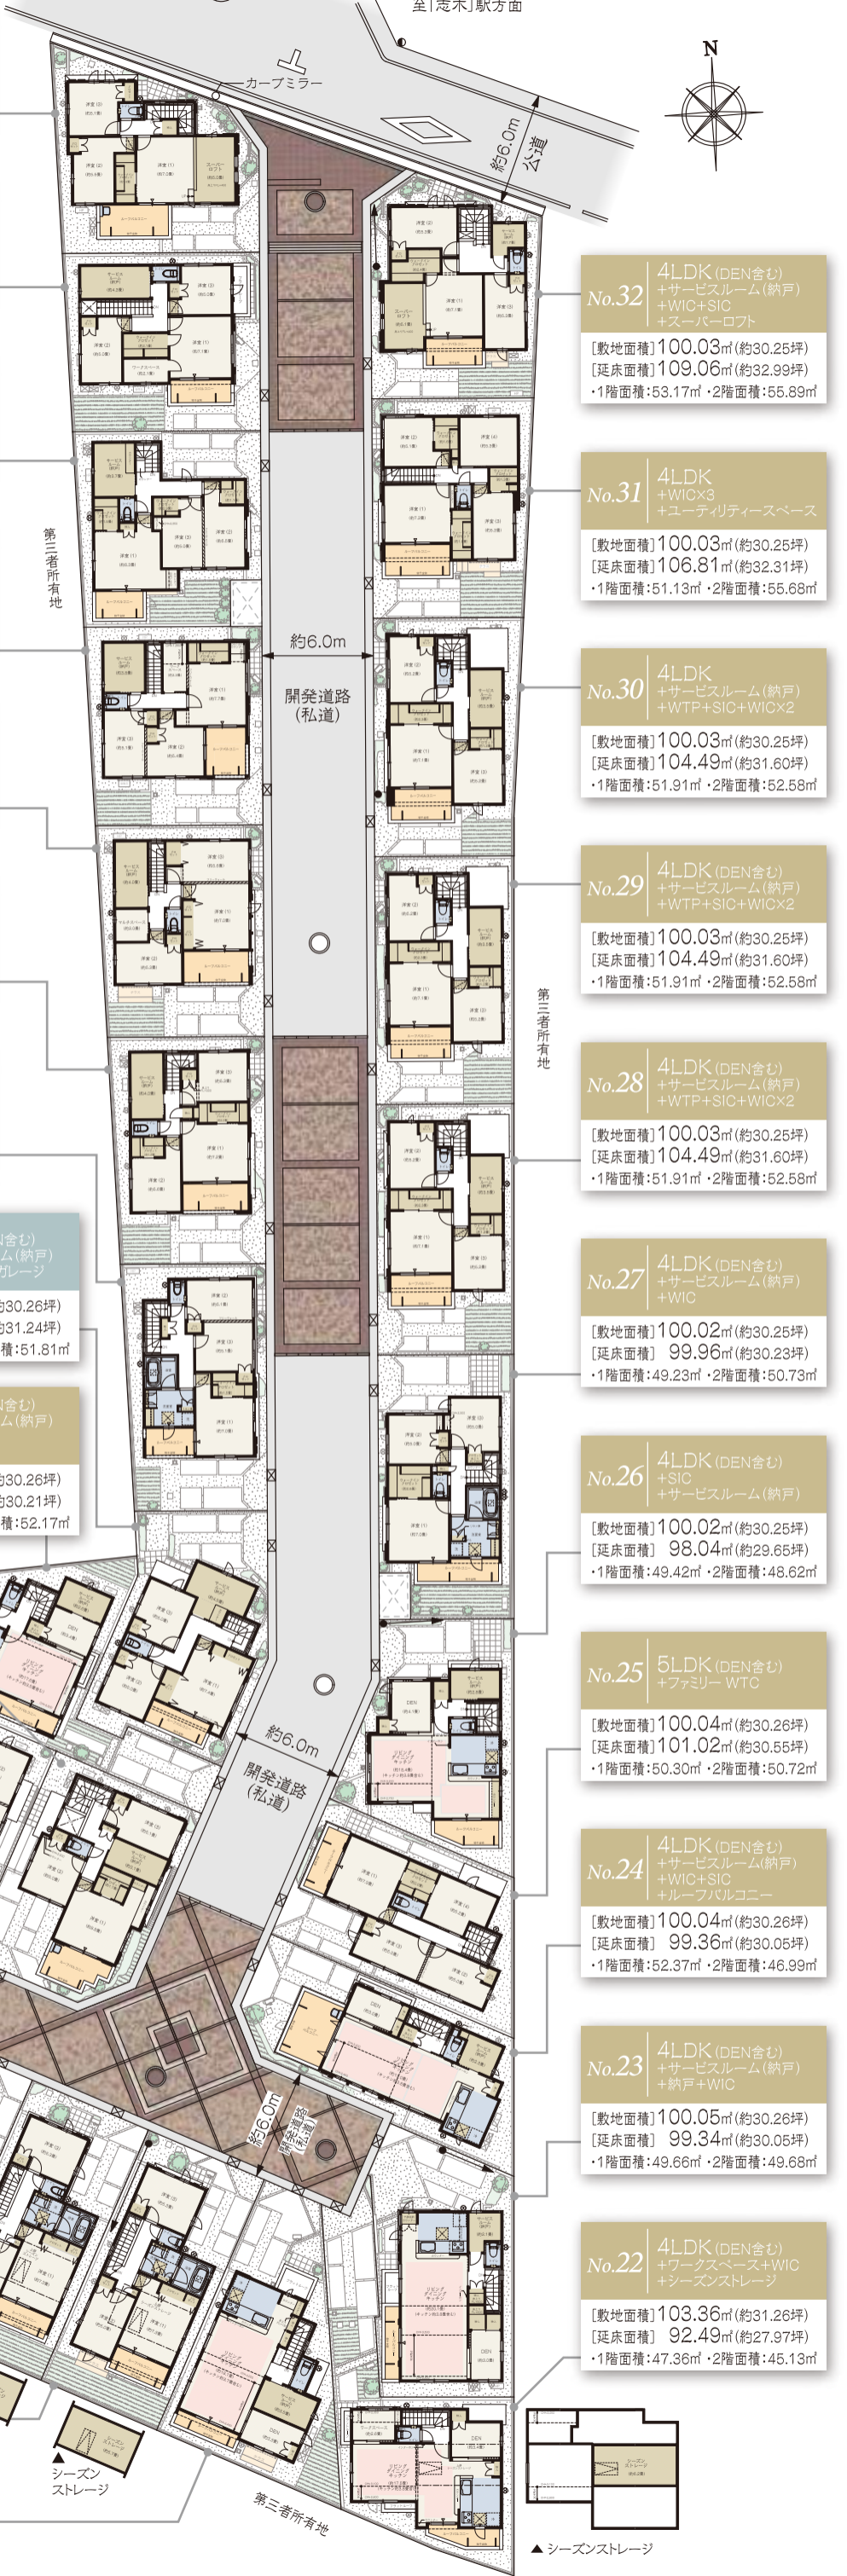

至「志木」駅方面

カーブミラー

約6.0m
公道

約6.0m
開発道路 (私道)

第三者所有地

約6.0m
開発道路 (私道)

約3.6m
緑道水路

シーズンストレージ

シーズンストレージ

シーズンストレージ

シーズンストレージ

第三者所有地

▲シーズンストレージ