

No.1

4LDK (DEN含む) +WIC+防災備蓄倉庫

敷地面積

122.86m² (約37.16坪)

延床面積

99.74 m² (約30.17坪)

□合計収納畳数：約7.6畳 □1階床面積：50.10m² □2階床面積：49.64m²



街の象徴となるコーナー出窓を設えた角地の邸

南ひな壇の開放感を享受する
コーナー出窓を設えたリビング

屋根付きのアウトドア空間 タイル貼りテラス

間接照明・アクセントタイル・化粧手摺で演出
広々とした玄関ホール

快適でゆとりある水まわり 1620サイズバスルーム

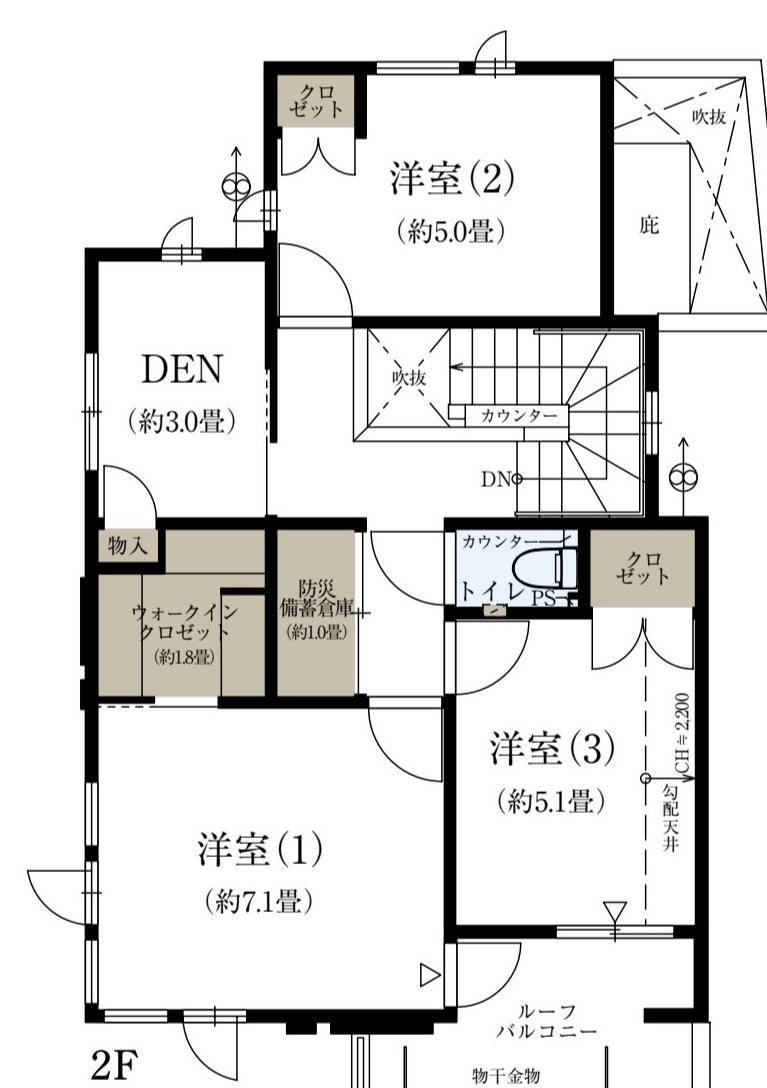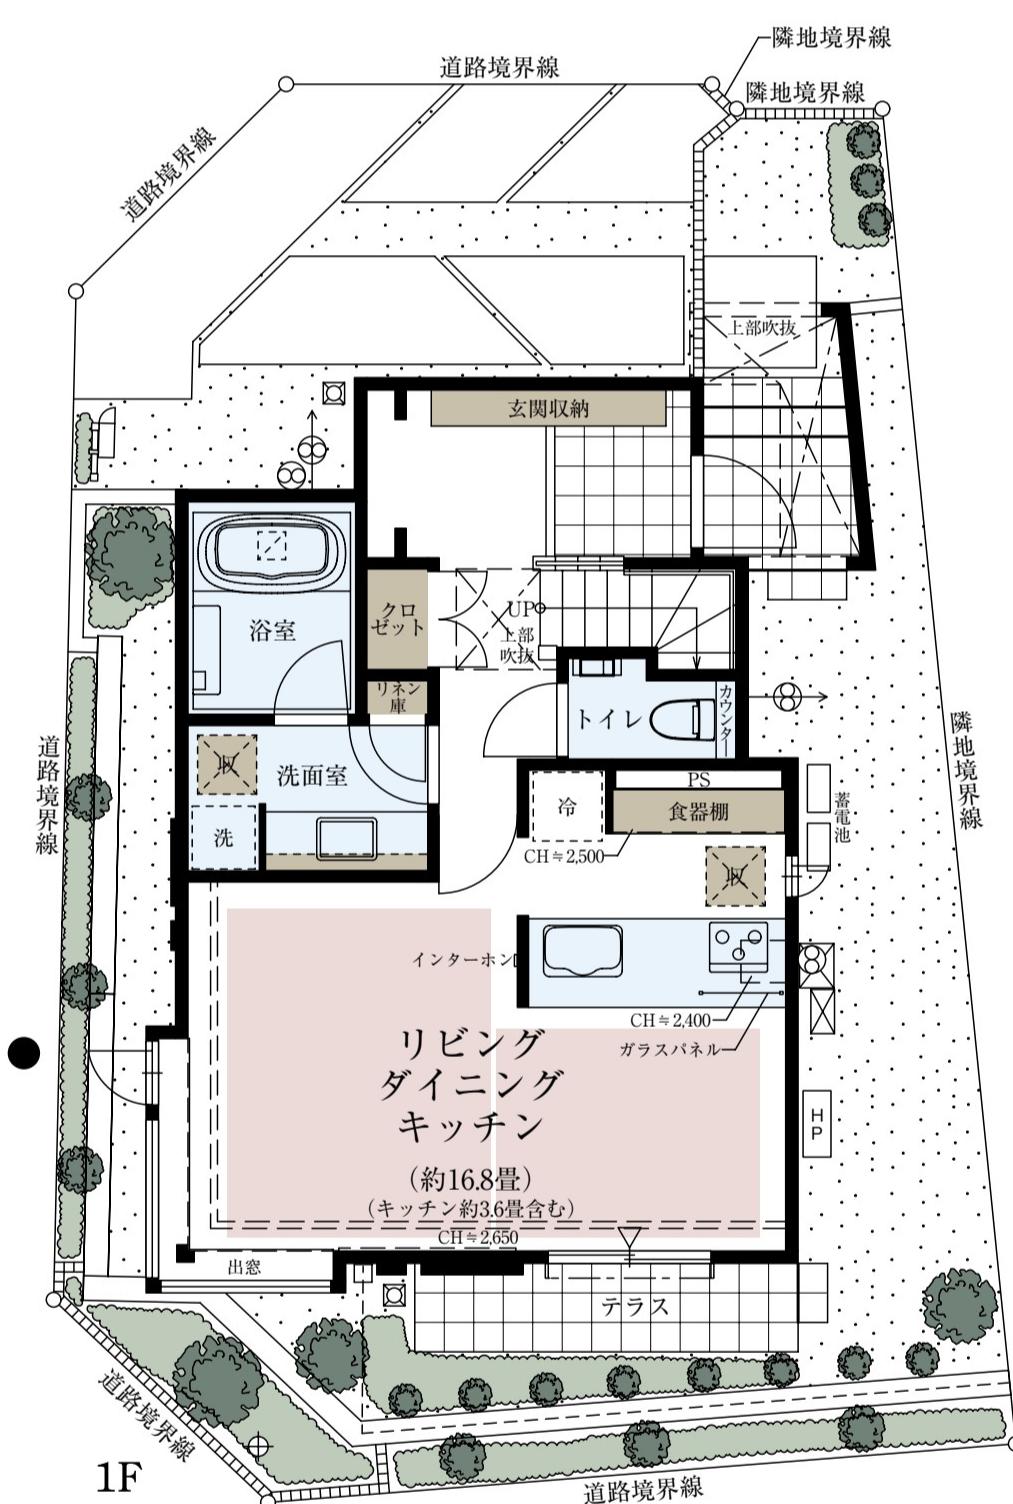

□ 収納 □ 床暖房 □ 水まわり

[標準天井高]

リビング・ダイニング	キッチン	洋室(1)(2)(3)	DEN
約2,700mm	約2,700mm	約2,400mm	約2,400mm

※施工等の関係で変更になる場合がございます。詳しくは施工図等でご確認ください。※外構の石、タイル等はおおよその施工範囲を示したものです。※坪数と畳数は約表記です。※DEN=書斎　※WIC=ウォークインクロゼット

「スネインコート世田谷尾山台」インスパイアーメーションデスク

0120-321-371

営業時間／平日：11:00 - 17:00

宮業時間／平日：11:00～17:00
土日：10:00～17:00

定休日／火・水・木曜定休