


No. 15

4LDK(1LDK含む)+ウォークインクローゼット+ウォークインパントリー

敷地面積
120.02m²(約36.30坪)

延床面積
91.33m²(約27.62坪)

芝生をあしらったアプローチが、静穏な中に佇む我が家へと誘う歓待の邸。

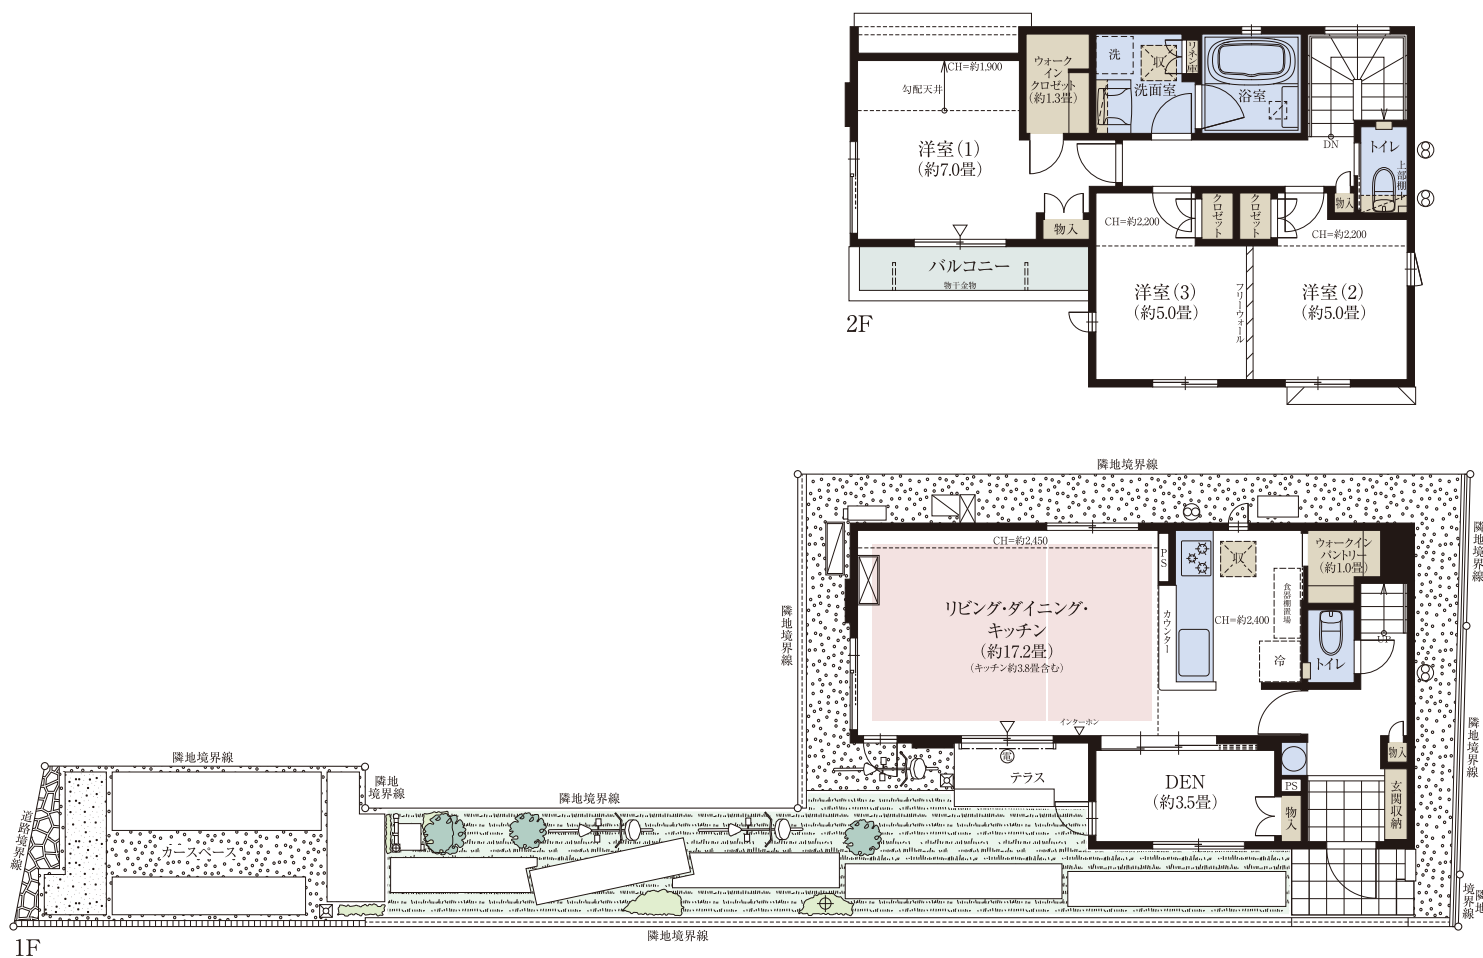

收納 床暖房範圍

※本物件の代表タイプの間取りを表示しています。販売戸の間取りにつきましては、本広告時の物件概要内「販売戸の一覧」をご覧ください。※掲載の間取りは計画段階の図面を基に描き起こしたもので実際とは多少異なります。※施工等の関係で変更になる場合がございます。詳しくは施工図等でご確認ください。※フリーウォールの撤去には別途設計費・工事費が必要となります。※外構の石、タイル等はおおよその施工範囲を示したものです。※DEN=書斎。※当住宅は東京ゼロエミ住宅導入促進事業助成金の交付を受け、建築いたします。詳細は担当にお問い合わせください。

「ファインコート東小金井プラナシティ」インフォメーションデスク

 0120-321-573

営業時間／土日祝:10:00~17:00

平日:11:00~17:00

定休日／毎週火曜日・水曜日・木曜日(祝日は除く)

すまいとくらしの未来へ

三井不動産レジデンシャル
MITSUI FUDOSAN RESIDENTIAL