

No.3

4LDK (DEN含む) + ワークスペース + 納戸

敷地面積
131.75㎡ (約39.85坪)

延床面積
97.09㎡ (約29.36坪)



□合計収納畳数：約10.3畳 □1階床面積：49.89㎡ □2階床面積：47.20㎡

最高約2.9mの高天井リビング

LD横にDENとワークスペースを配置

奥行きのあるルーフバルコニー

キッチンに収納力のある納戸を設置

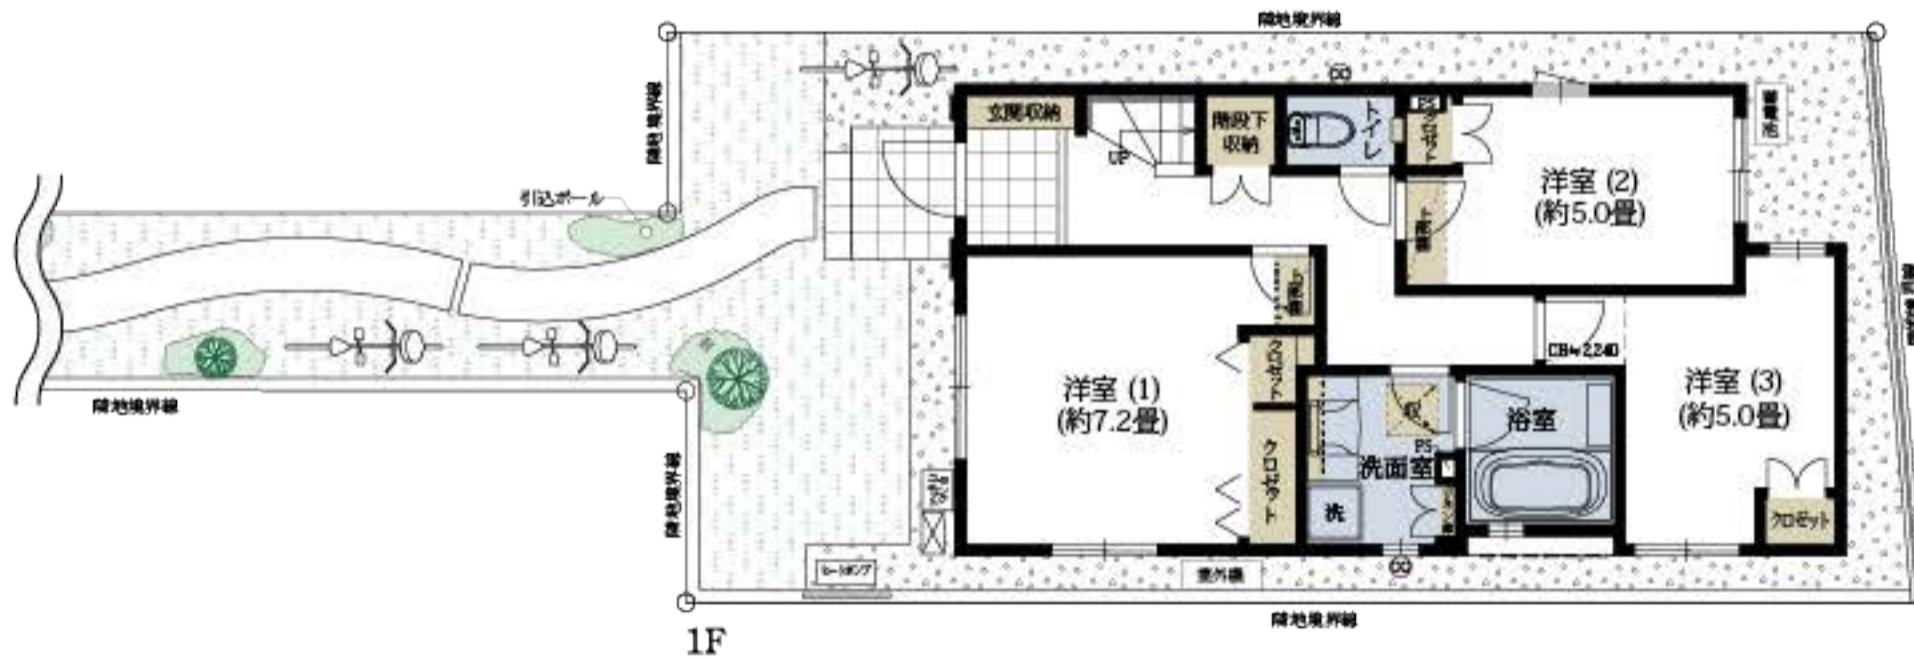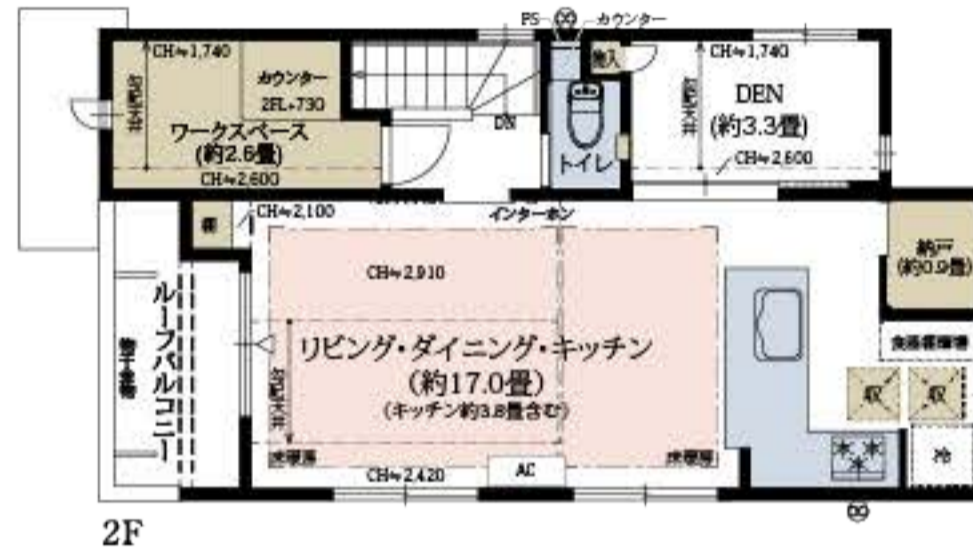

■ 収納 ■ 床暖房 ■ 水まわり

※施工等の関係で変更になる場合がございます。詳しくは施工図等でご確認ください。※外構の石、タイル等はおおよその施工範囲を示したものです。※坪数と畳数は約表記です。※DEN＝書斎 ※敷地面積には路地状部分41.16㎡を含みます。

「ファインコート三鷹深大寺」インフォメーションデスク

☎0120-516-321

□営業時間 / 土・日・祝 10:00~17:00
月・金 11:00~17:00
□定休日 / 火・水・木曜日