


No. 19	4LDK(DEN含む)+ウォークインクローゼット+ホールストレージ	
	敷地面積／110.09㎡(約33.30坪)	延床面積／107.02㎡(約32.37坪)

1・2階とつながるコーナー出窓は、豊かな陽射しを招くとともに
街の象徴ともなる瀟洒な佇まいを描く南東角地の邸。

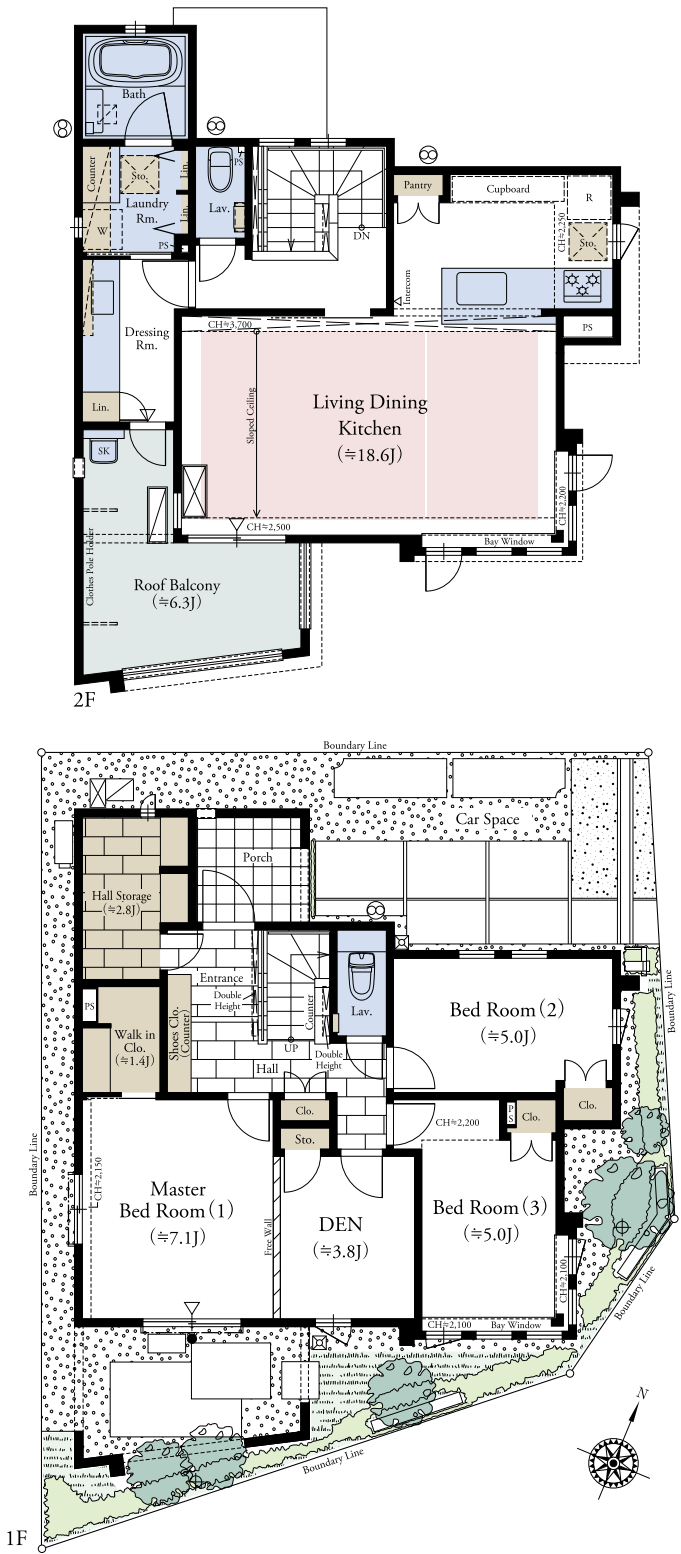

収納 床暖房範囲

※本物件の代表タイプの間取りを表示しています。販売住戸の間取りにつきましては、本広告時の物件概要内「販売住戸の一覧」をご覧ください。※掲載の間取りは計画段階の図面を基に描き起こしたもので実際とは多少異なります。※施工等の関係で変更になる場合がございます。詳しくは施工図等でご確認ください。※外構の石、タイル等はおおよその施工範囲を示したものです。※フリーウォールの撤去には別途設計費・工事費が必要となります。※延床面積にはルーファバルコニーの一部面積2.89㎡を含みます。※LDKにはキッチン約4.8畳が含まれます。※DEN=書斎 ※J=畳数(約表示)

「ファインコート平和台グレイシアベニュー」インフォメーションデスク

0120-731-321

営業時間／(平日)11:00～17:00
(土・日・祝日)10:00～17:00
定休日／火・水・木曜日