



No.4	4LDK (DEN含む)+WIC	
	敷地面積 115.80㎡ (約35.02坪)	延床面積 92.62㎡ (約28.01坪)

リビング・ダイニングや洋室(1)のコーナー出窓が
明るい住空間を生み出す角地の邸

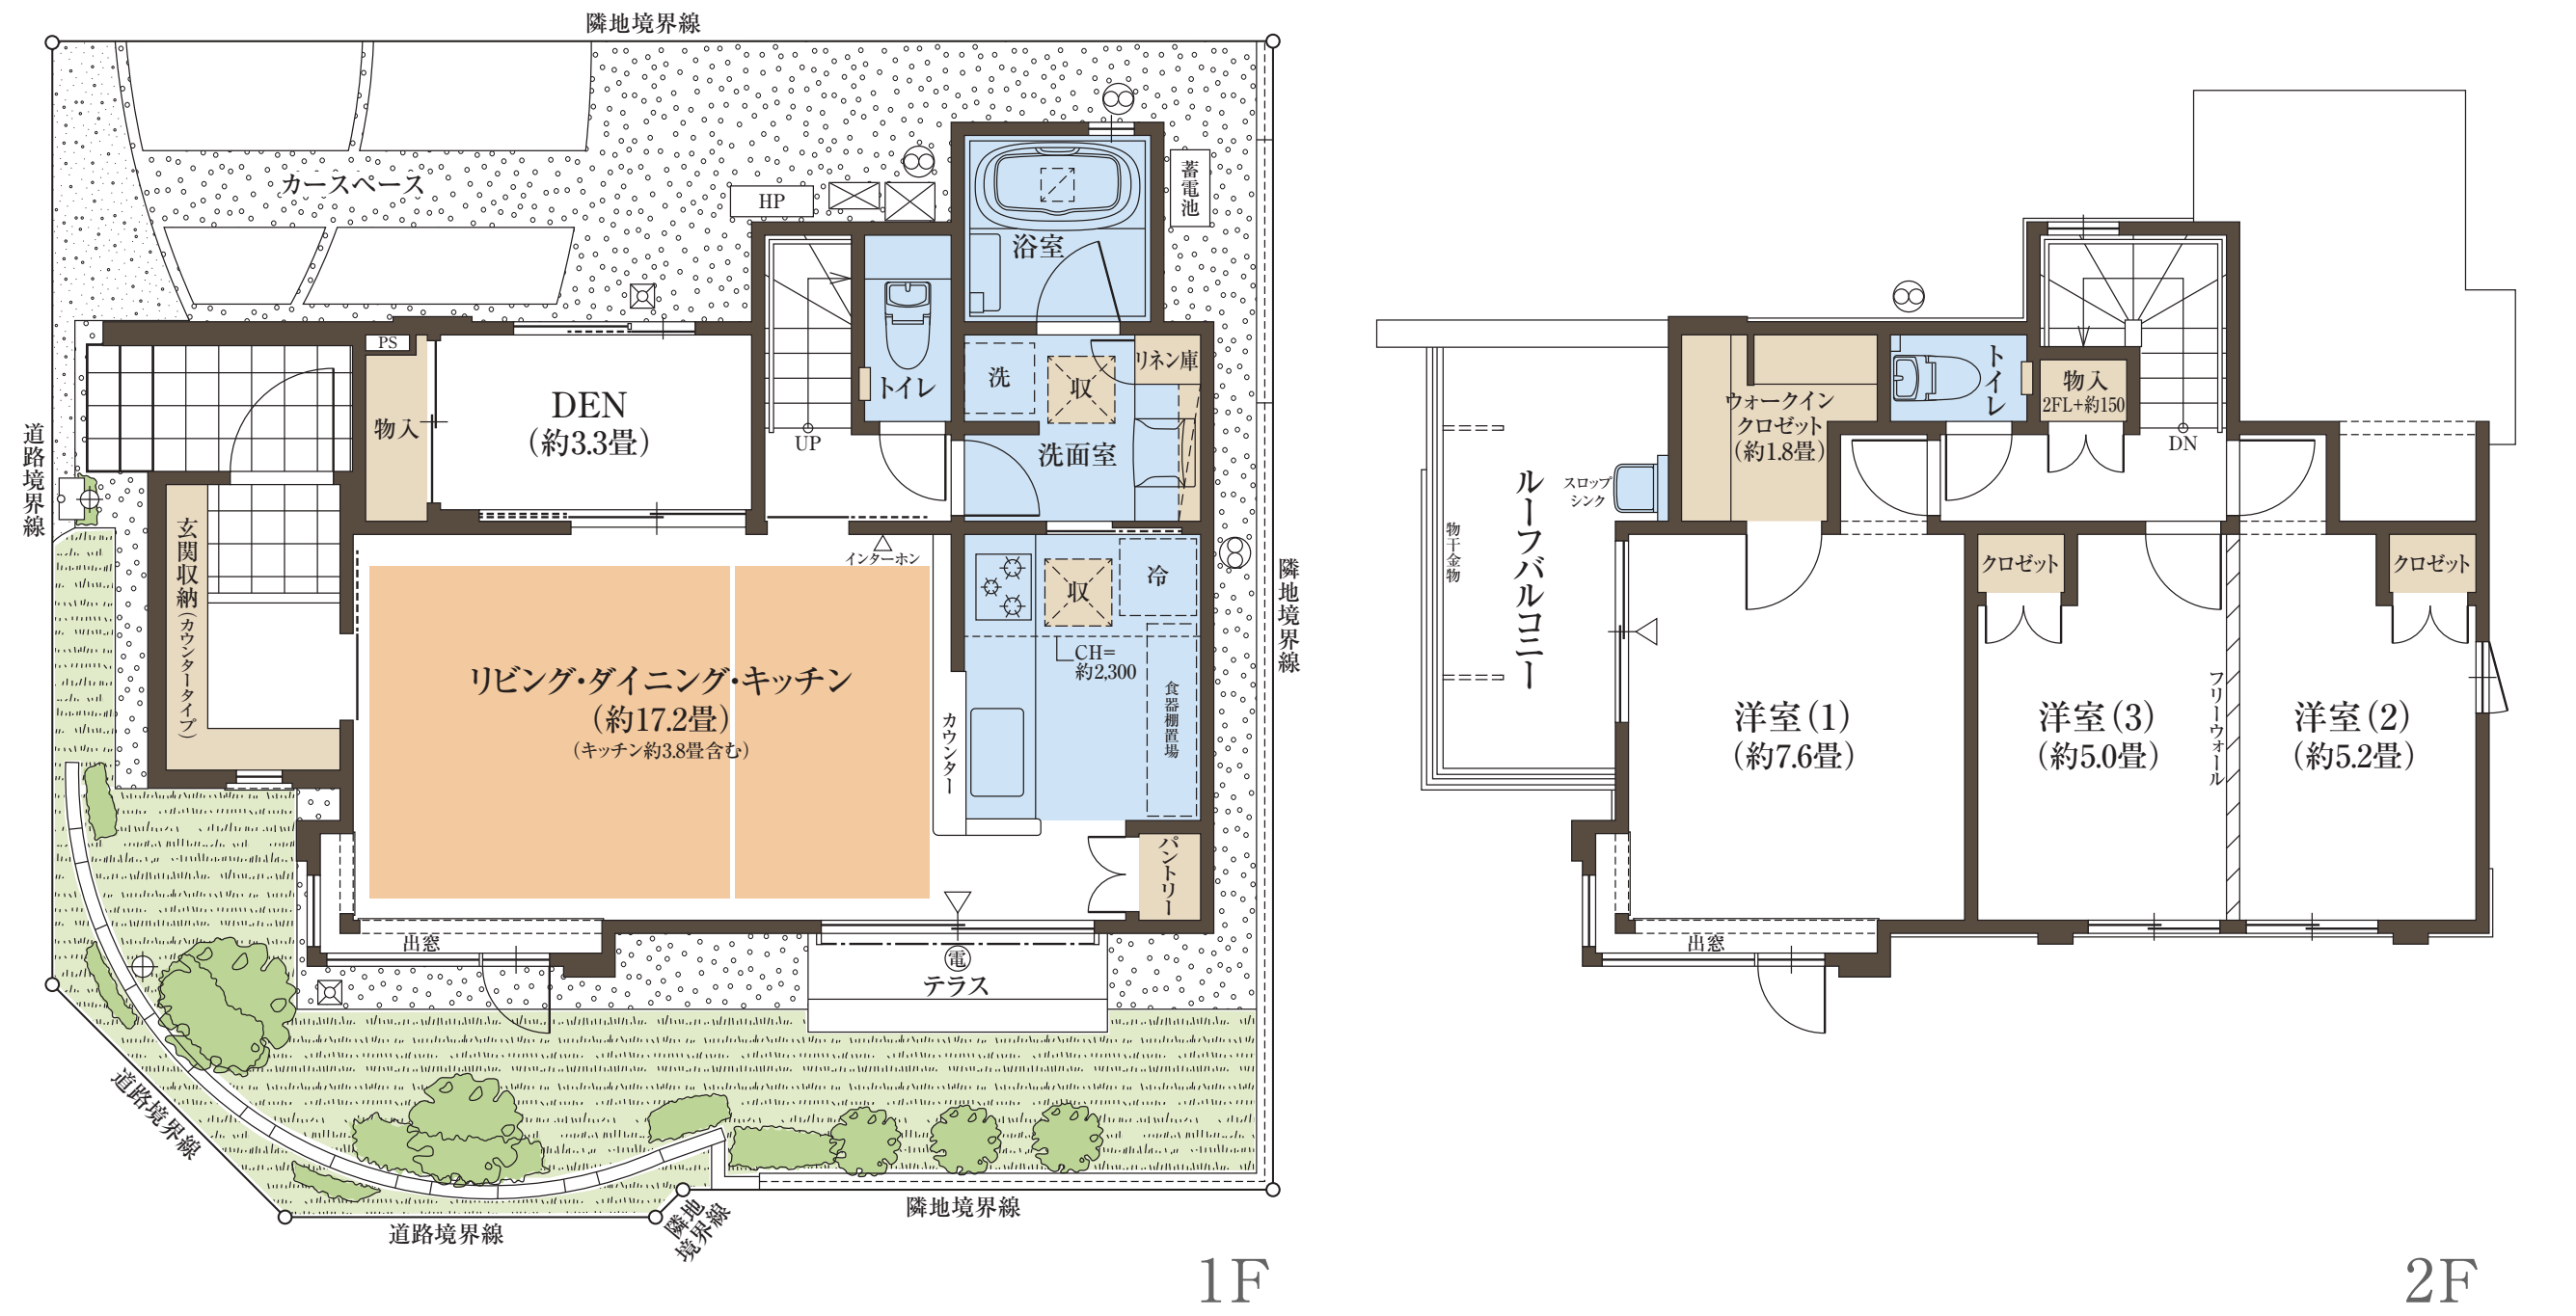

収納 床暖房 水回り

※DEN=書斎 ※WIC=ウォークインクロゼット
※掲載の図面は施工等の関係で変更になる場合がございます。詳しくは設計図書等でご確認ください。
※フリーウォールの撤去による間取り変更には、設計費・工事費が必要となります。
※外構の石、タイル等はおおよその施工範囲を示したものです。
※LDK畳数は、キッチン畳数約3.8畳を含みます。※坪数と畳数は約表記です。

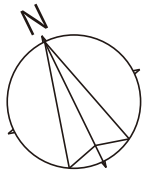

ファインコート調布パークコンフォート レジデンシャルサロン

0120-321-318

営業時間／月・金：11時～17時
土・日・祝：10時～17時
定休日／火・水・木