



No.9	4LDK (DEN含む)+WIC+SIC	
	敷地面積 114.64㎡ (約34.67坪)	延床面積 91.70㎡ (約27.73坪)

リビング・ダイニング・キッチンとDENを一体にすれば
約20.2畳の大空間を生み出す邸

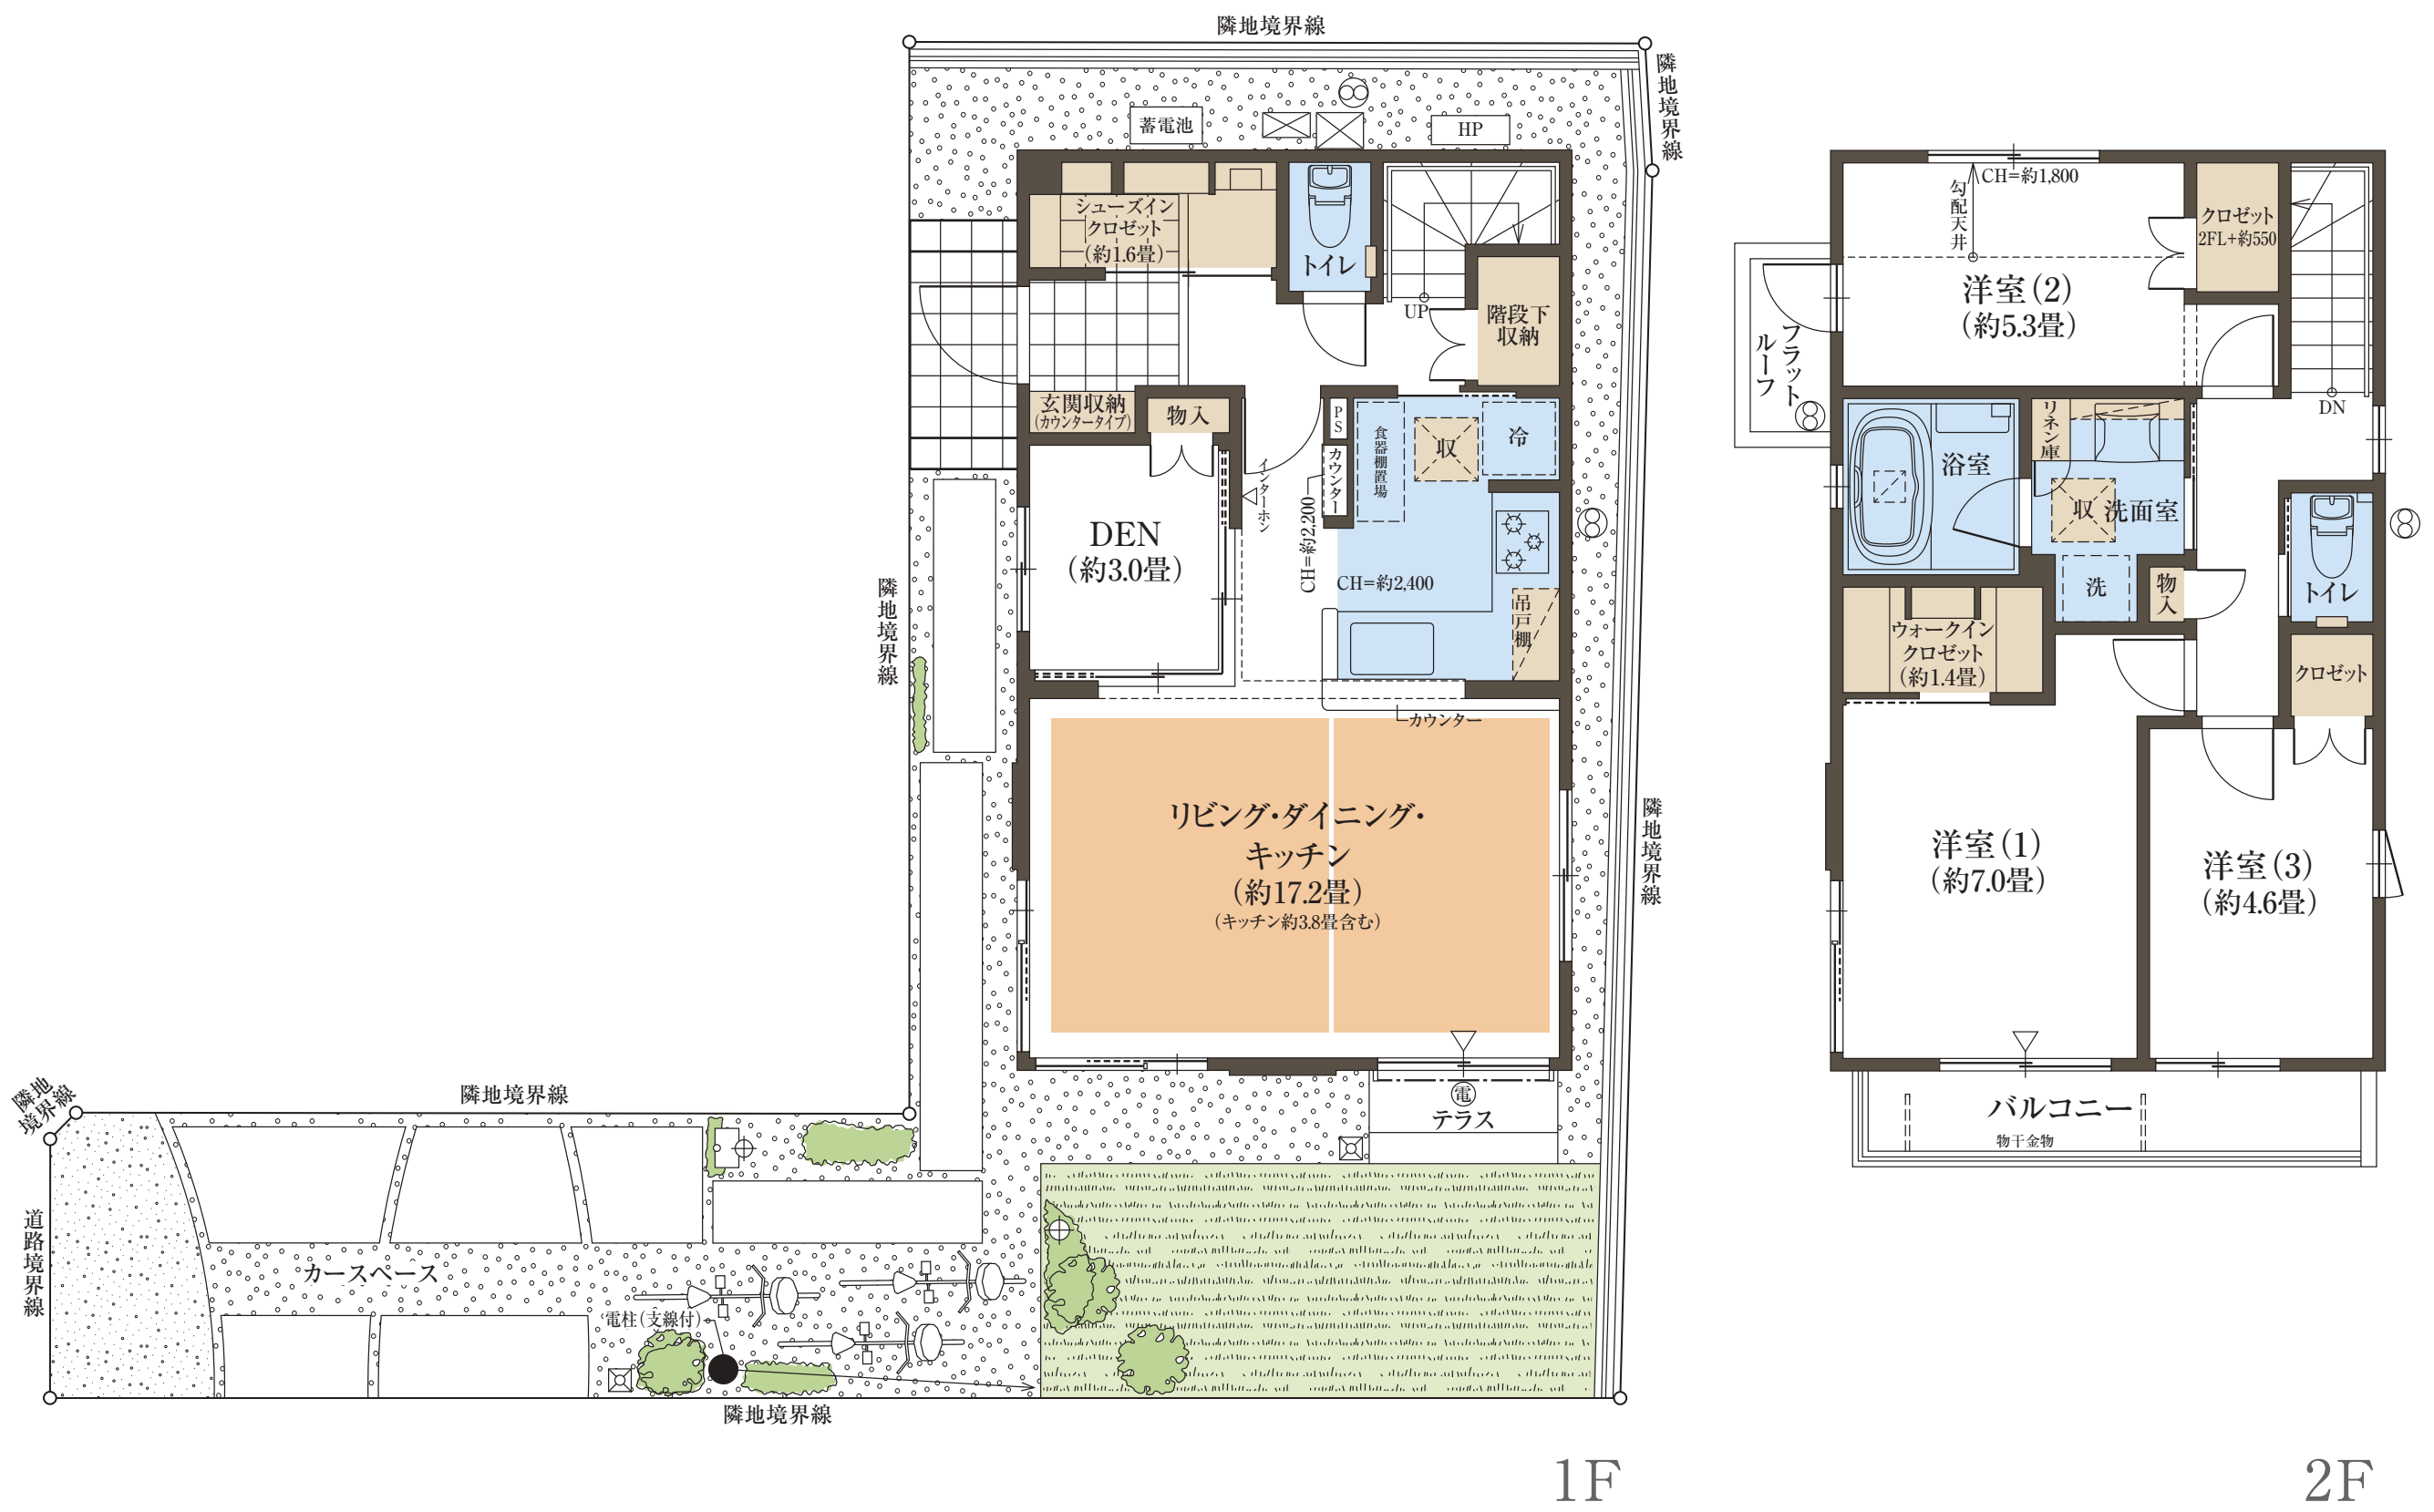

収納 床暖房 水回り

※DEN=書斎 ※WIC=ウォークインクローゼット ※SIC=シューズインクローゼット
※掲載の図面は施工等の関係で変更になる場合がございます。詳しくは設計図書等でご確認ください。
※外構の石、タイル等はおおよその施工範囲を示したものです。
※LDK畳数は、キッチン畳数約3.8畳を含みます。※坪数と畳数は約表記です。

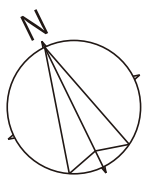

ファインコート調布パークコンフォート レジデンシャルサロン

☎0120-321-318

営業時間／月・金：11時～17時
土・日・祝：10時～17時
定休日／火・水・木