



No.10	4LDK (DEN含む)+WIC+SIC	
	敷地面積 115.00㎡ (約34.78坪)	延床面積 90.95㎡ (約27.51坪)

ガーデニングやお子さまの遊び場など
様々な楽しめる広々とした南庭が心地良い邸

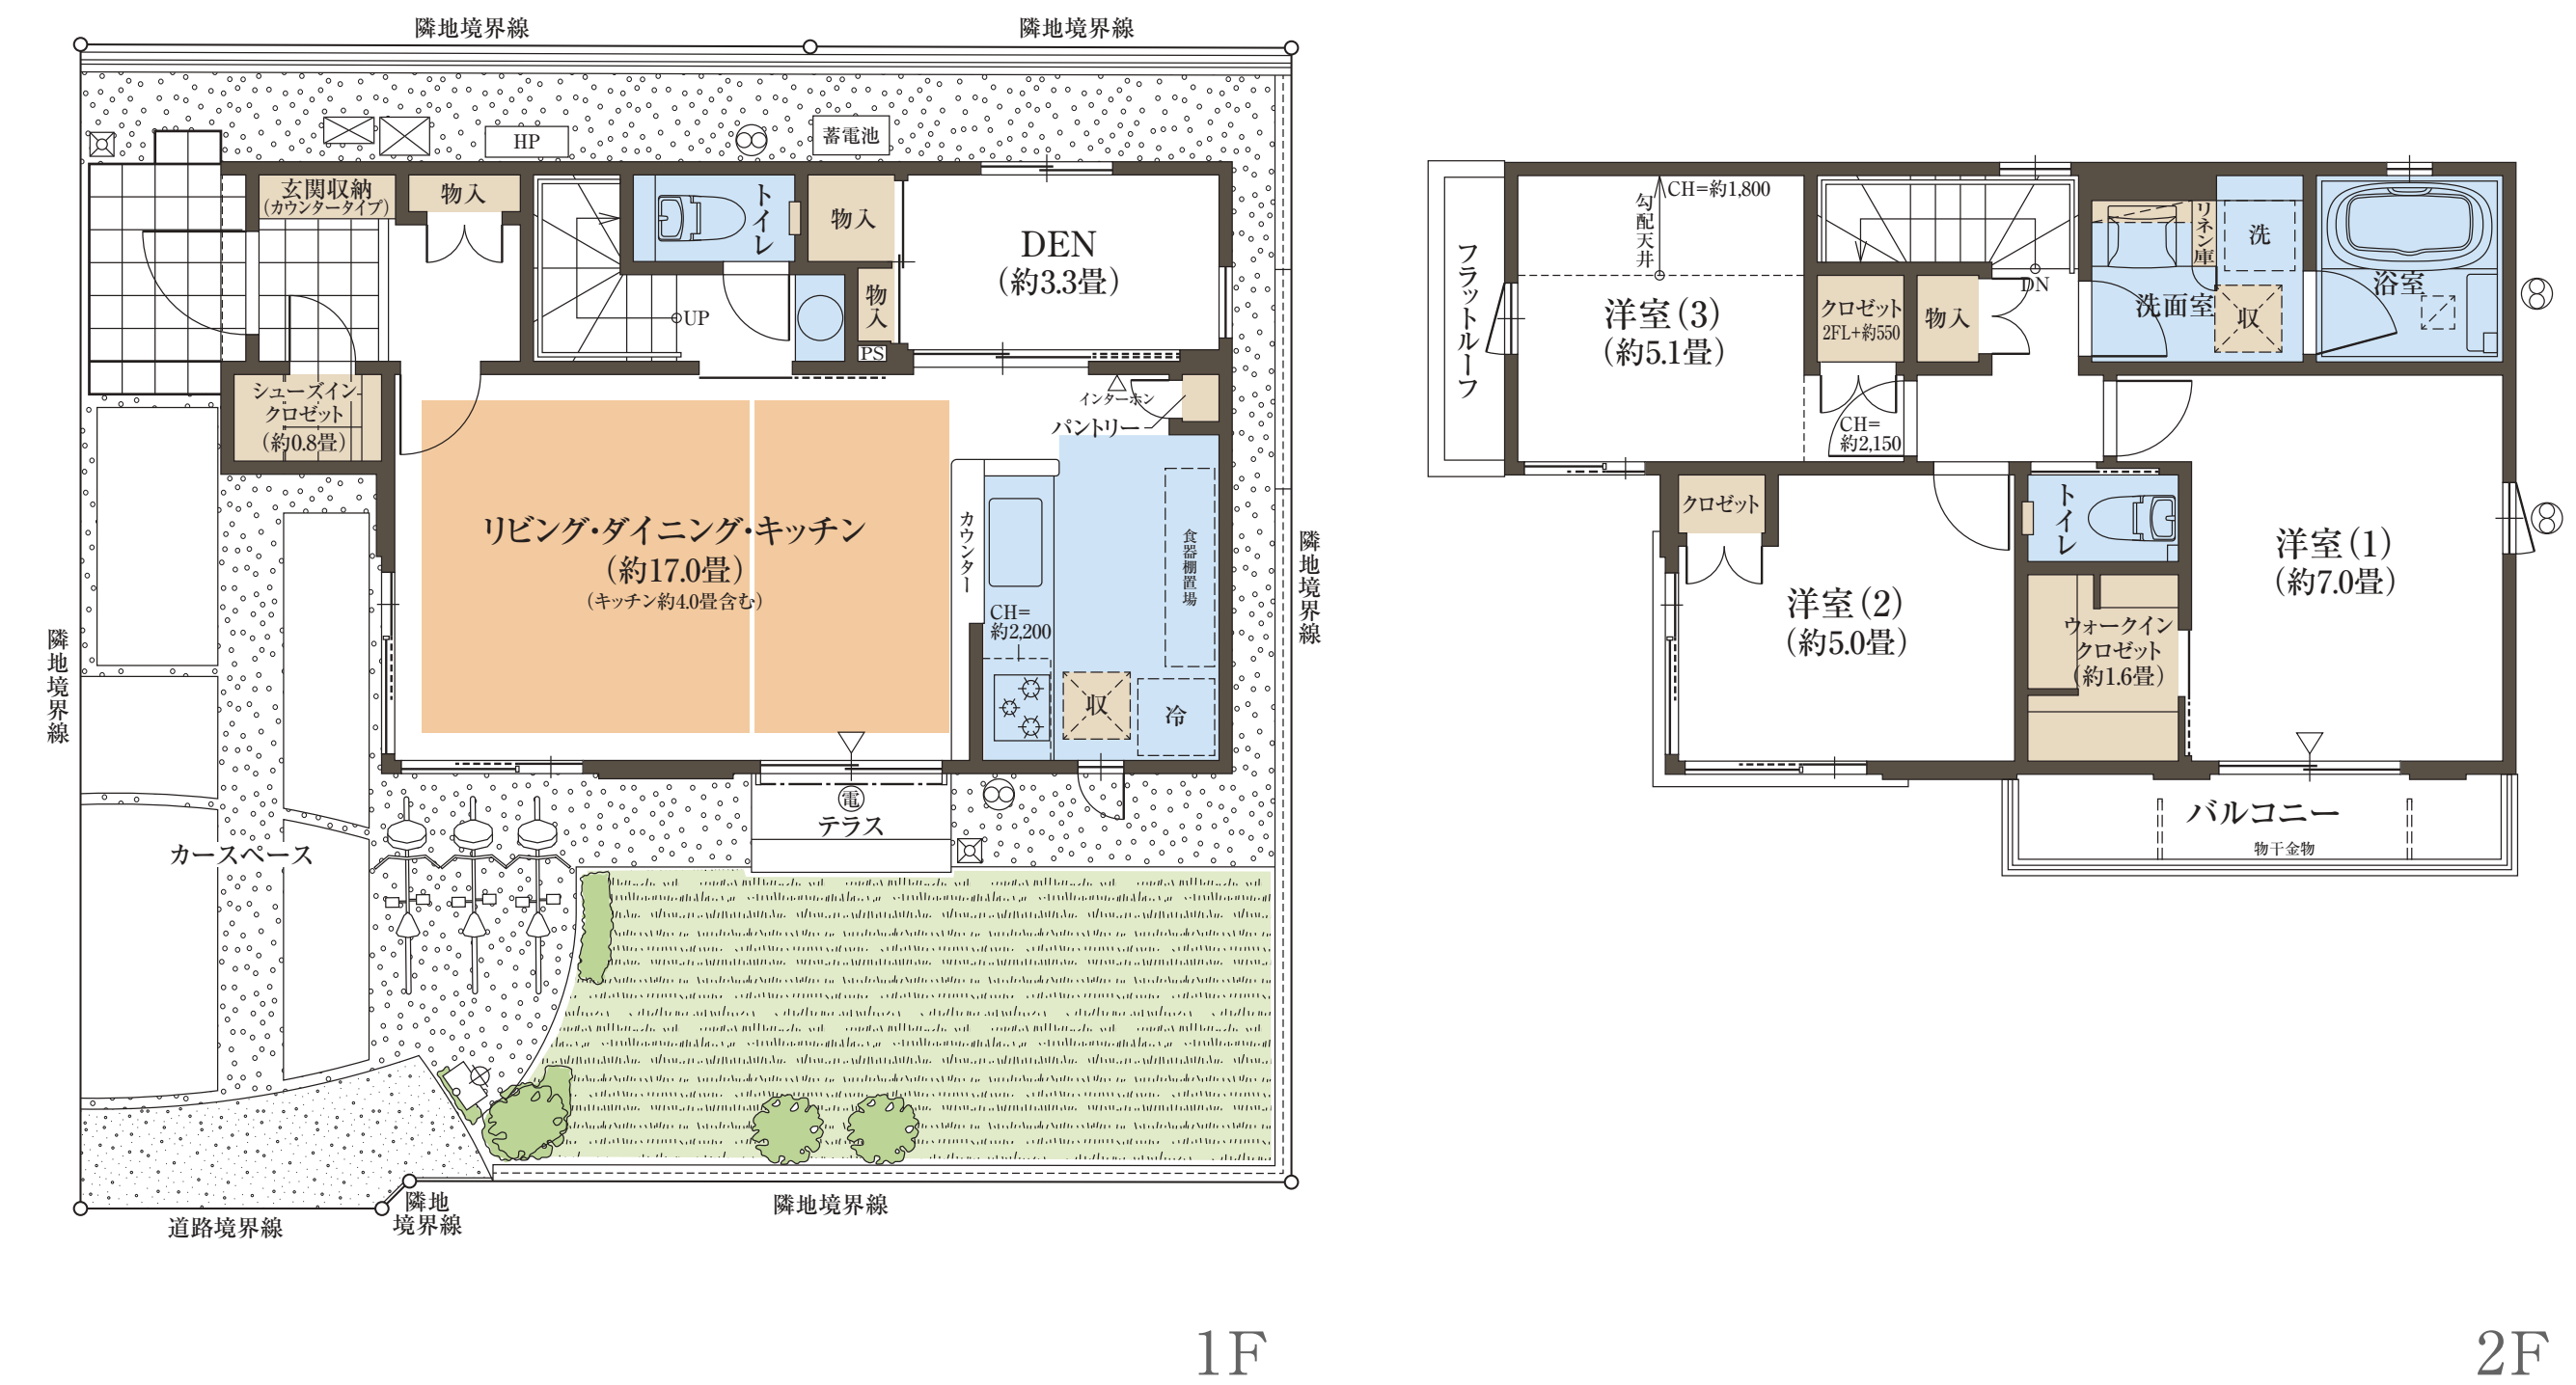

収納 床暖房 水回り

※DEN=書斎 ※WIC=ウォークインクロゼット ※SIC=シューズインクロゼット
※掲載の図面は施工等の関係で変更になる場合がございます。詳しくは設計図書等でご確認ください。
※外構の石、タイル等はおおよその施工範囲を示したものです。
※LDK畳数は、キッチン畳数約4.0畳を含みます。※坪数と畳数は約表記です。

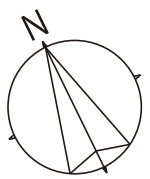

ファインコート調布パークコンフォート レジデンシャルサロン

0120-321-318

営業時間／月・金：11時～17時
土・日・祝：10時～17時
定休日／火・水・木