



No.14	4LDK (DEN含む)+WIP	
敷地面積 115.28m ² (約34.87坪)	延床面積 89.62m ² (約27.11坪)	

最大約3.0mの勾配天井の2階リビング・ダイニングが心地よい
広々の空間となる邸

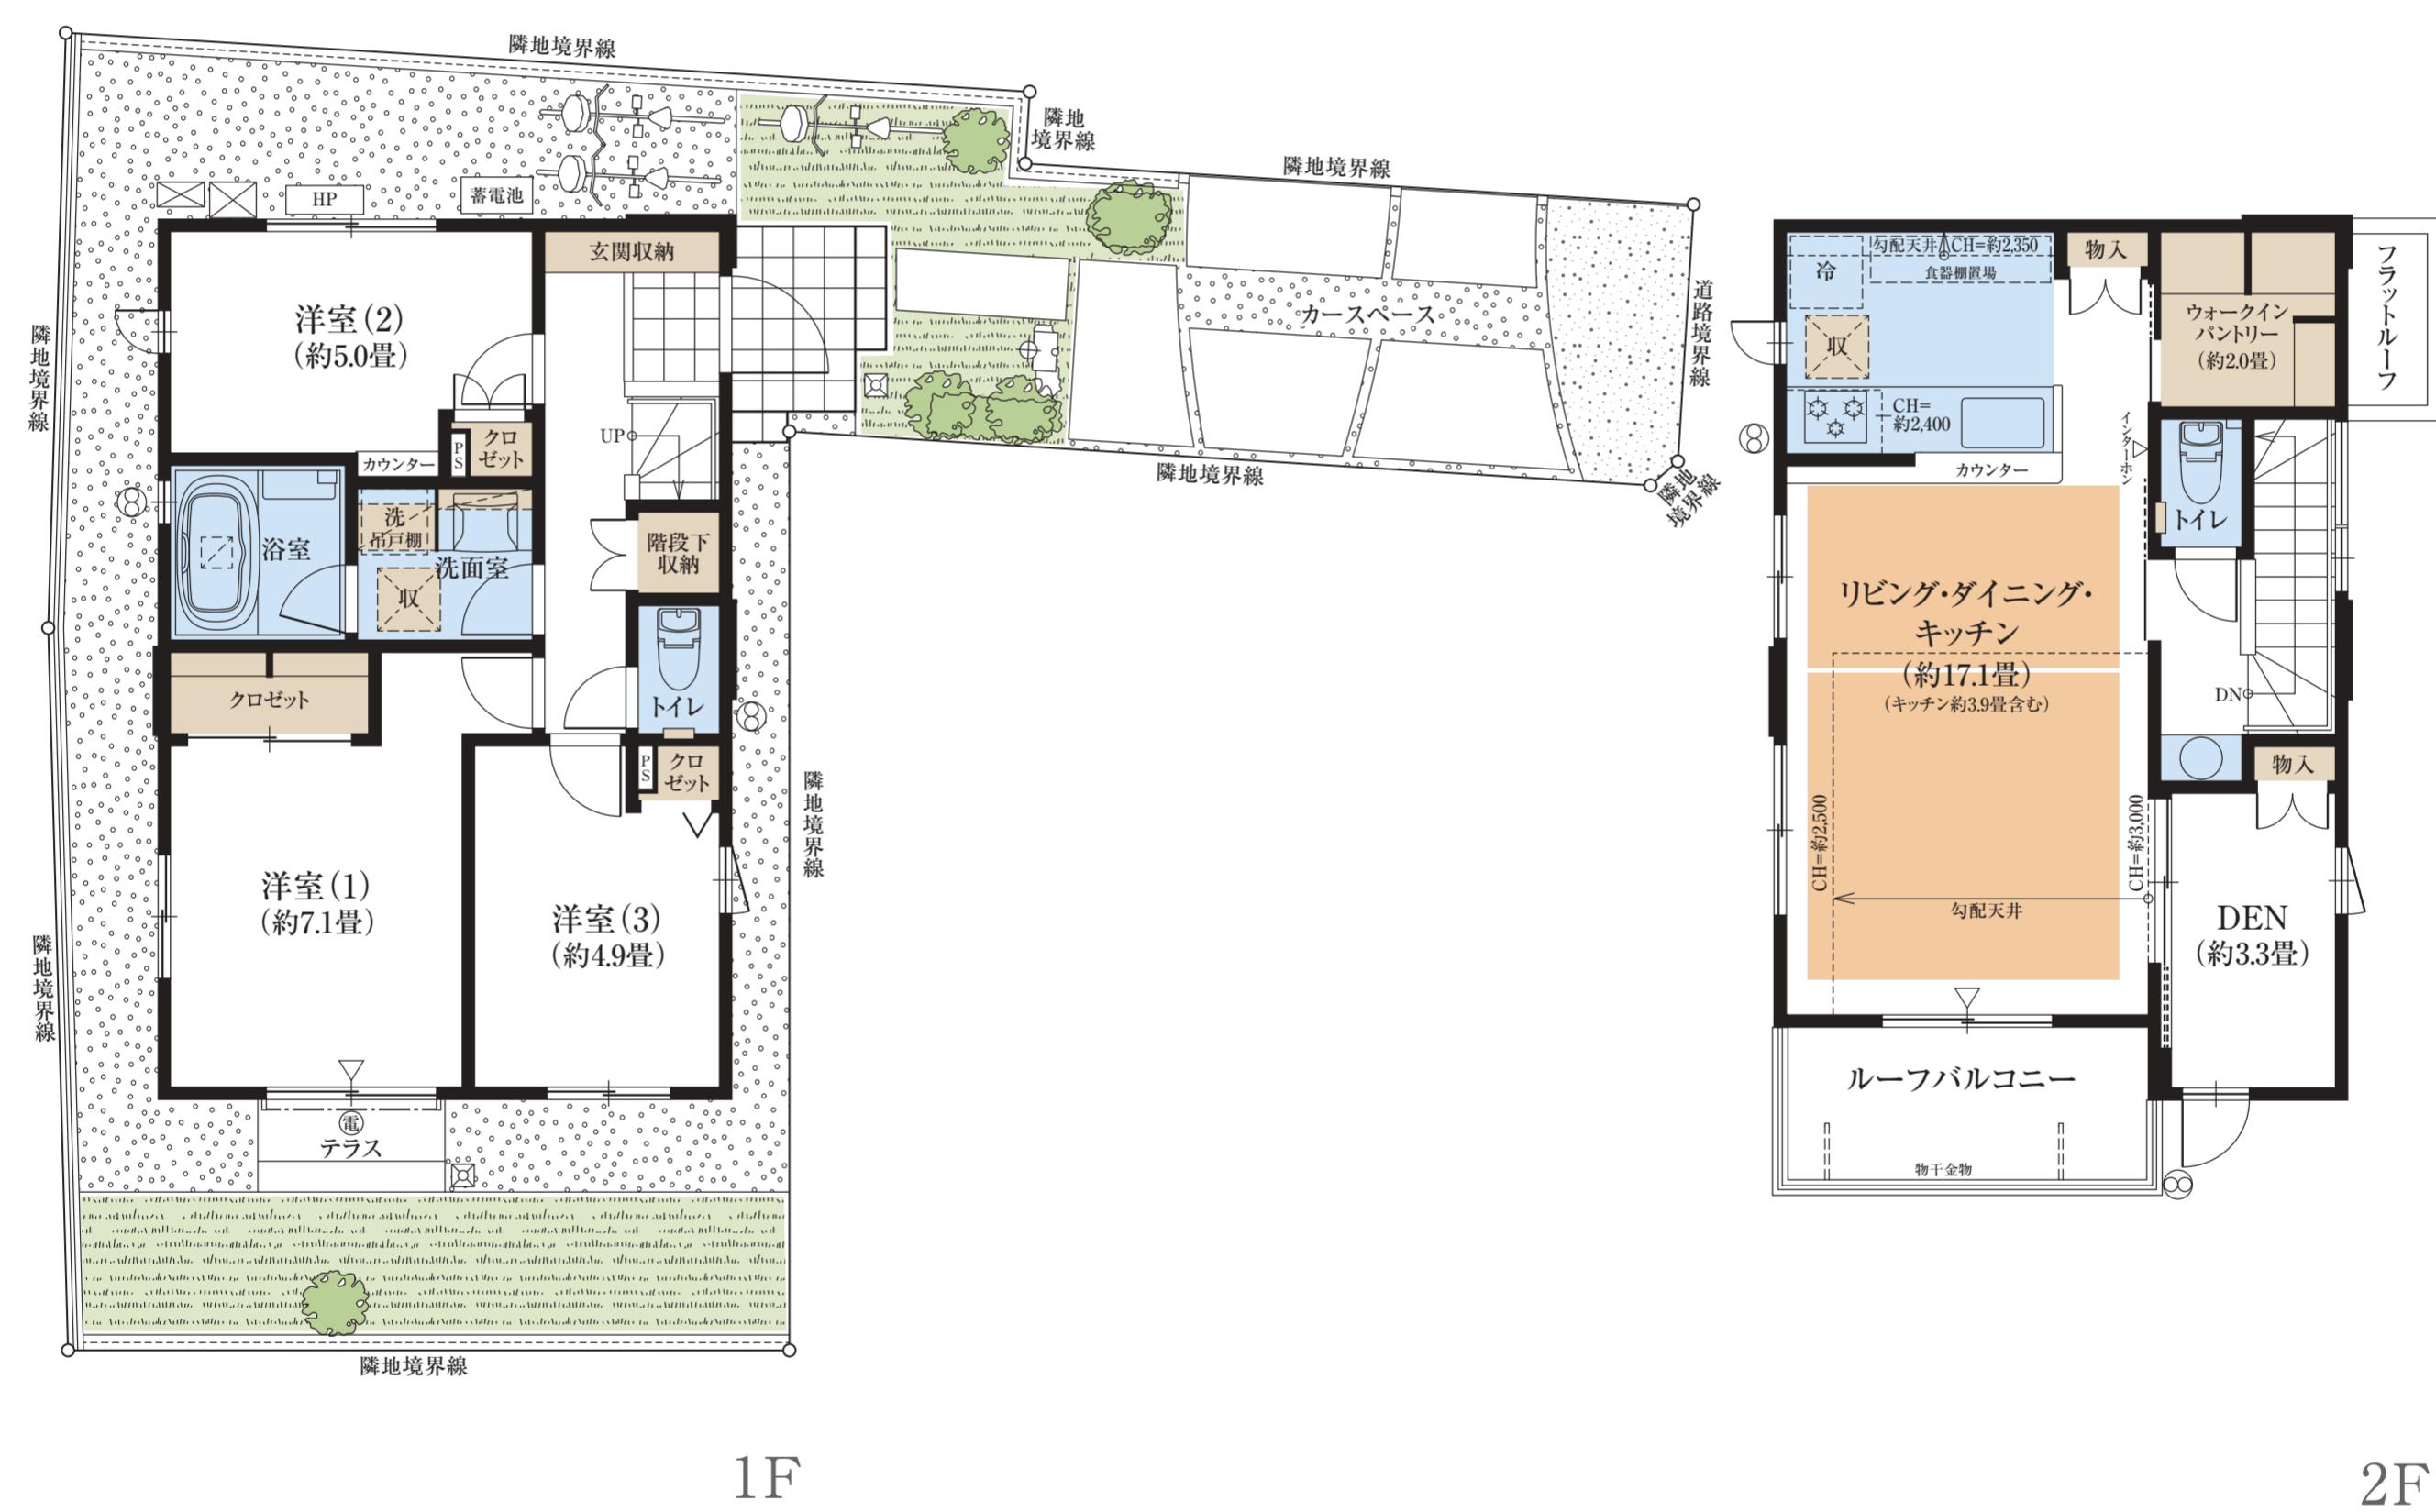

収納 床暖房 水回り

※DEN=書斎 ※WIP=ウォークインパントリー
※掲載の図面は施工等の関係で変更になる場合がございます。詳しくは設計図書等でご確認ください。
※外構の石、タイル等はおおよその施工範囲を示したものであります。
※LDK畳数は、キッチン畳数約3.9畳を含みます。※坪数と畳数は約表記です。

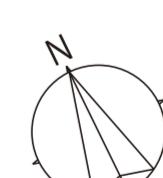

ファインコート調布パークコンフォート レジデンシャルサロン

0120-321-318 営業時間／月・金：11時～17時
土・日・祝：10時～17時
定休日／火・水・木