


□1階床面積：46.48㎡ □2階床面積：47.31㎡ □バルコニー面積：7.12㎡

- 回遊性が高く機能的
玄関土間→SIC→ファミリークロゼット動線
- キッチンサイドに設けたワイドカウンター
スタディ&ワークスペース
- タイル貼りテラスへとつながる
3面採光・約18.8畳のLDK
- 大型バルコニー&WIC付き
約7.4畳の開放的な主寝室

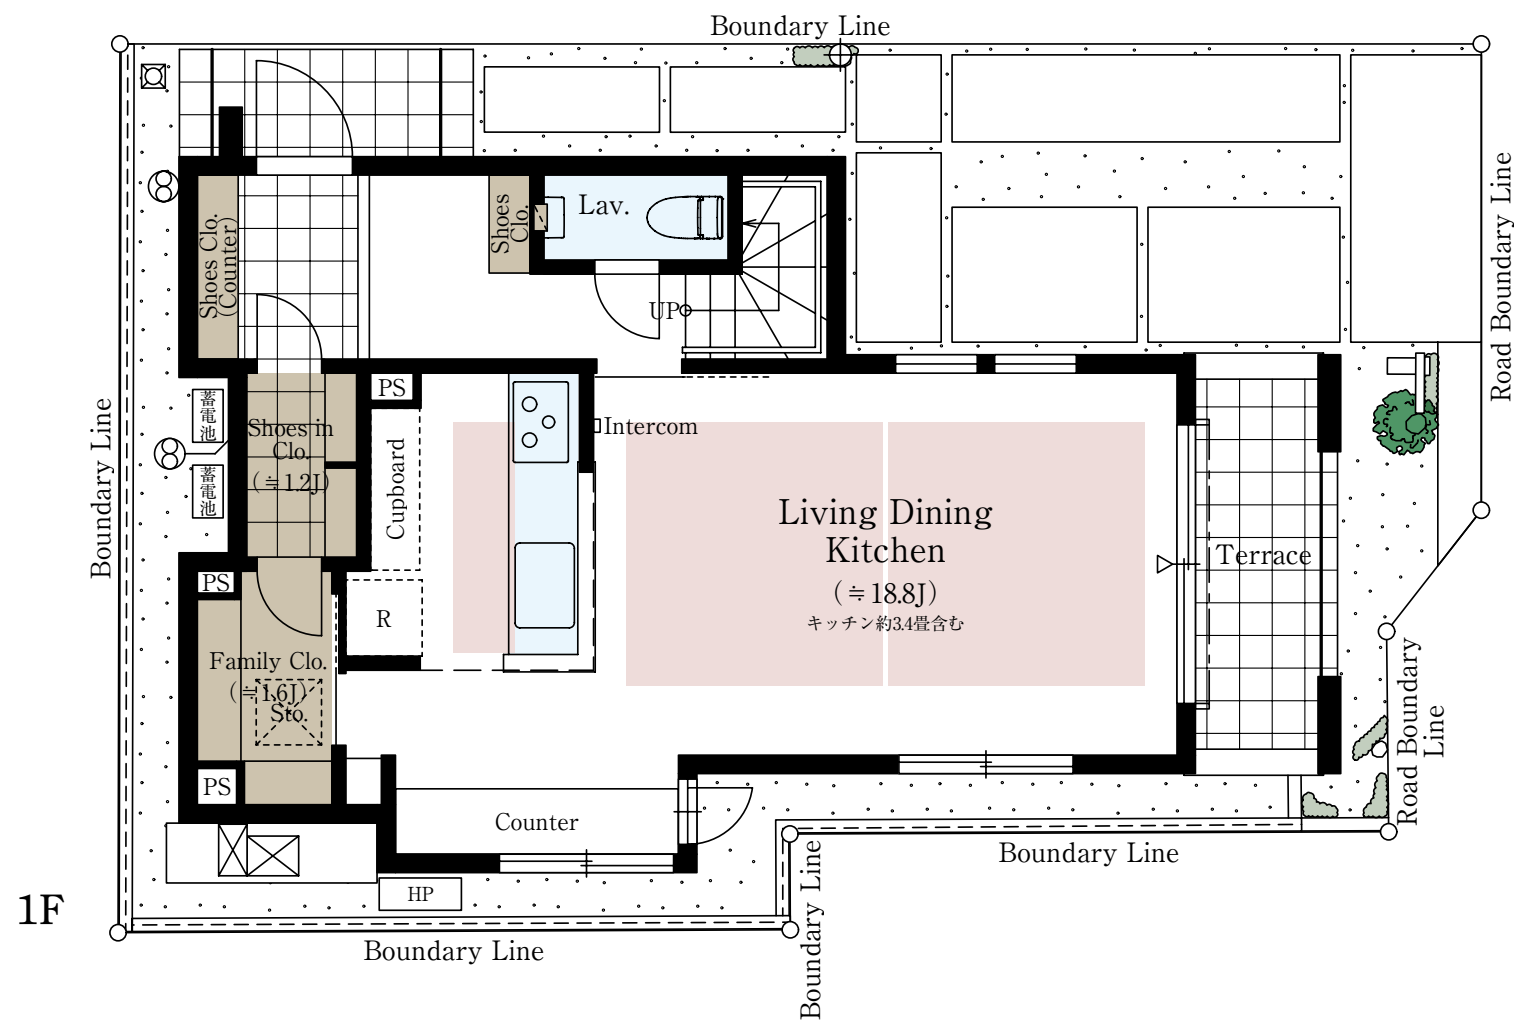

Living Dining	約2,500mm	Kitchen	約2,350mm	Master Bedroom Bedroom	約2,400mm
---------------	----------	---------	----------	---------------------------	----------

※施工等の関係で変更になる場合がございます。詳しくは施工図等でご確認ください。※外構の石、タイル等はおおよその施工範囲を示したものです。※坪数と畳数は約表記です。※WIC=ウォークインクローゼット ※SIC=シューズインクローゼット

「ファインコート祖師ヶ谷大蔵エアリーブレイス」インフォメーションデスク

 **0120-709-321**

☐ 営業時間／土・日・祝 10：00～17：00
月・金 11：00～17：00

☐ 定休日／火・水・木曜日