

No.1

3LDK +ファミリークロゼット



敷地面積
79.40㎡ (約24.01坪)

延床面積
79.34㎡ (約24.00坪)

1階面積/39.52㎡ 2階面積/39.82㎡

合計収納量数/約6.7畳

ルーフバルコニーに面した開放的なキッチンと洋室(3)。
スクエア形状で使いやすい2階LDには、最高約3.5mの高い天井を実現。

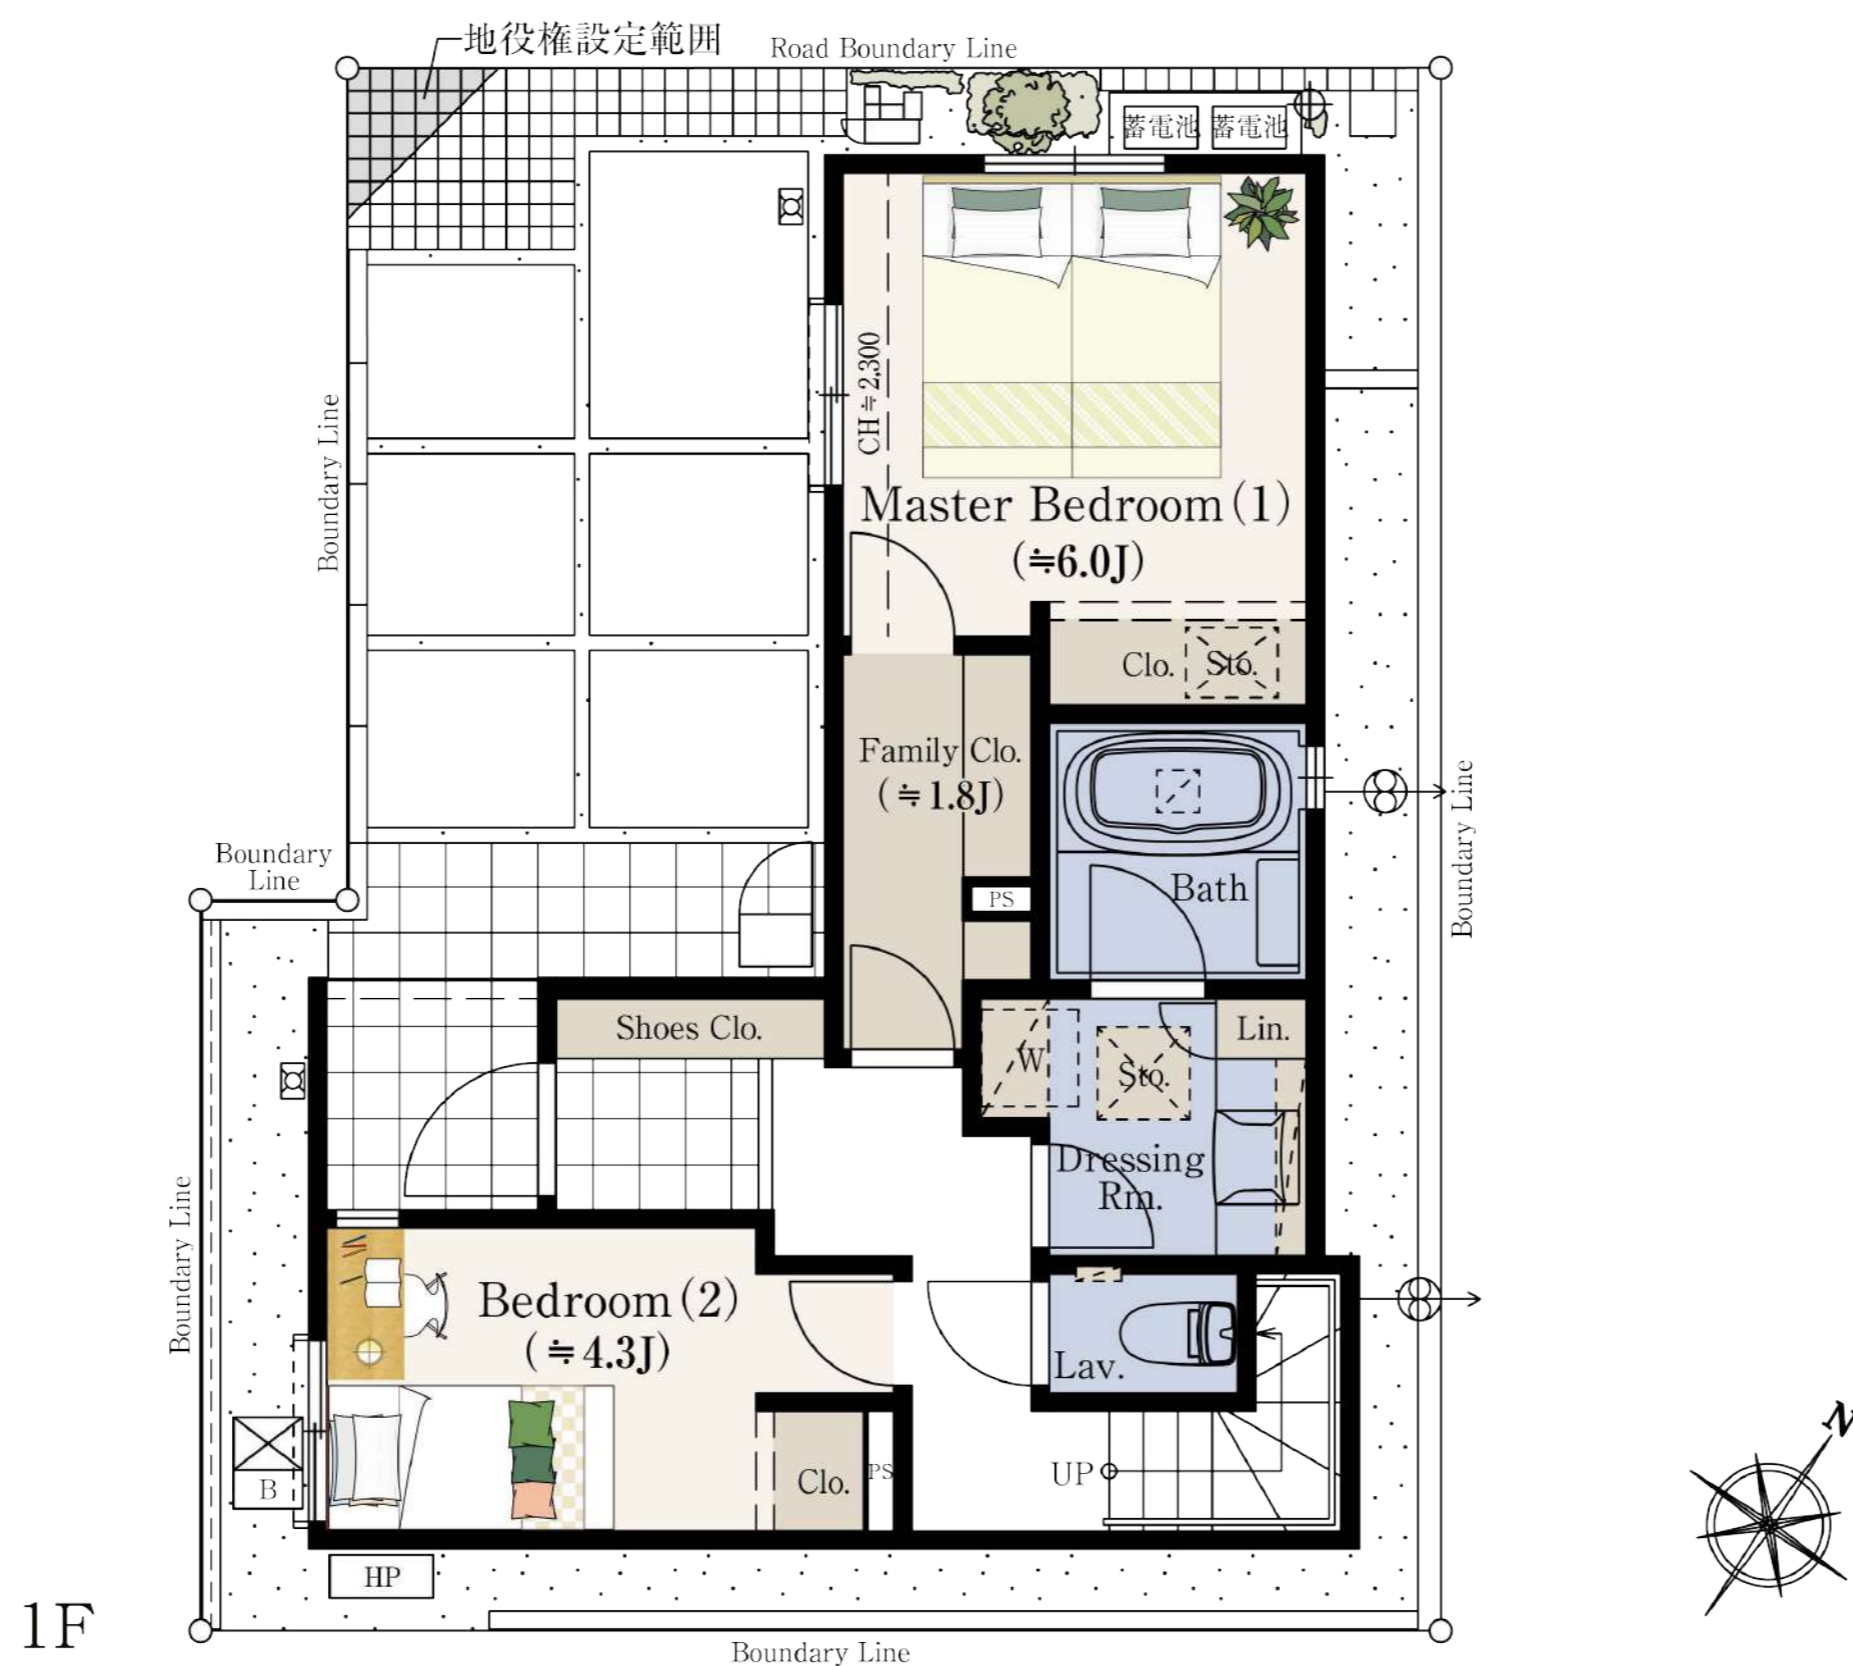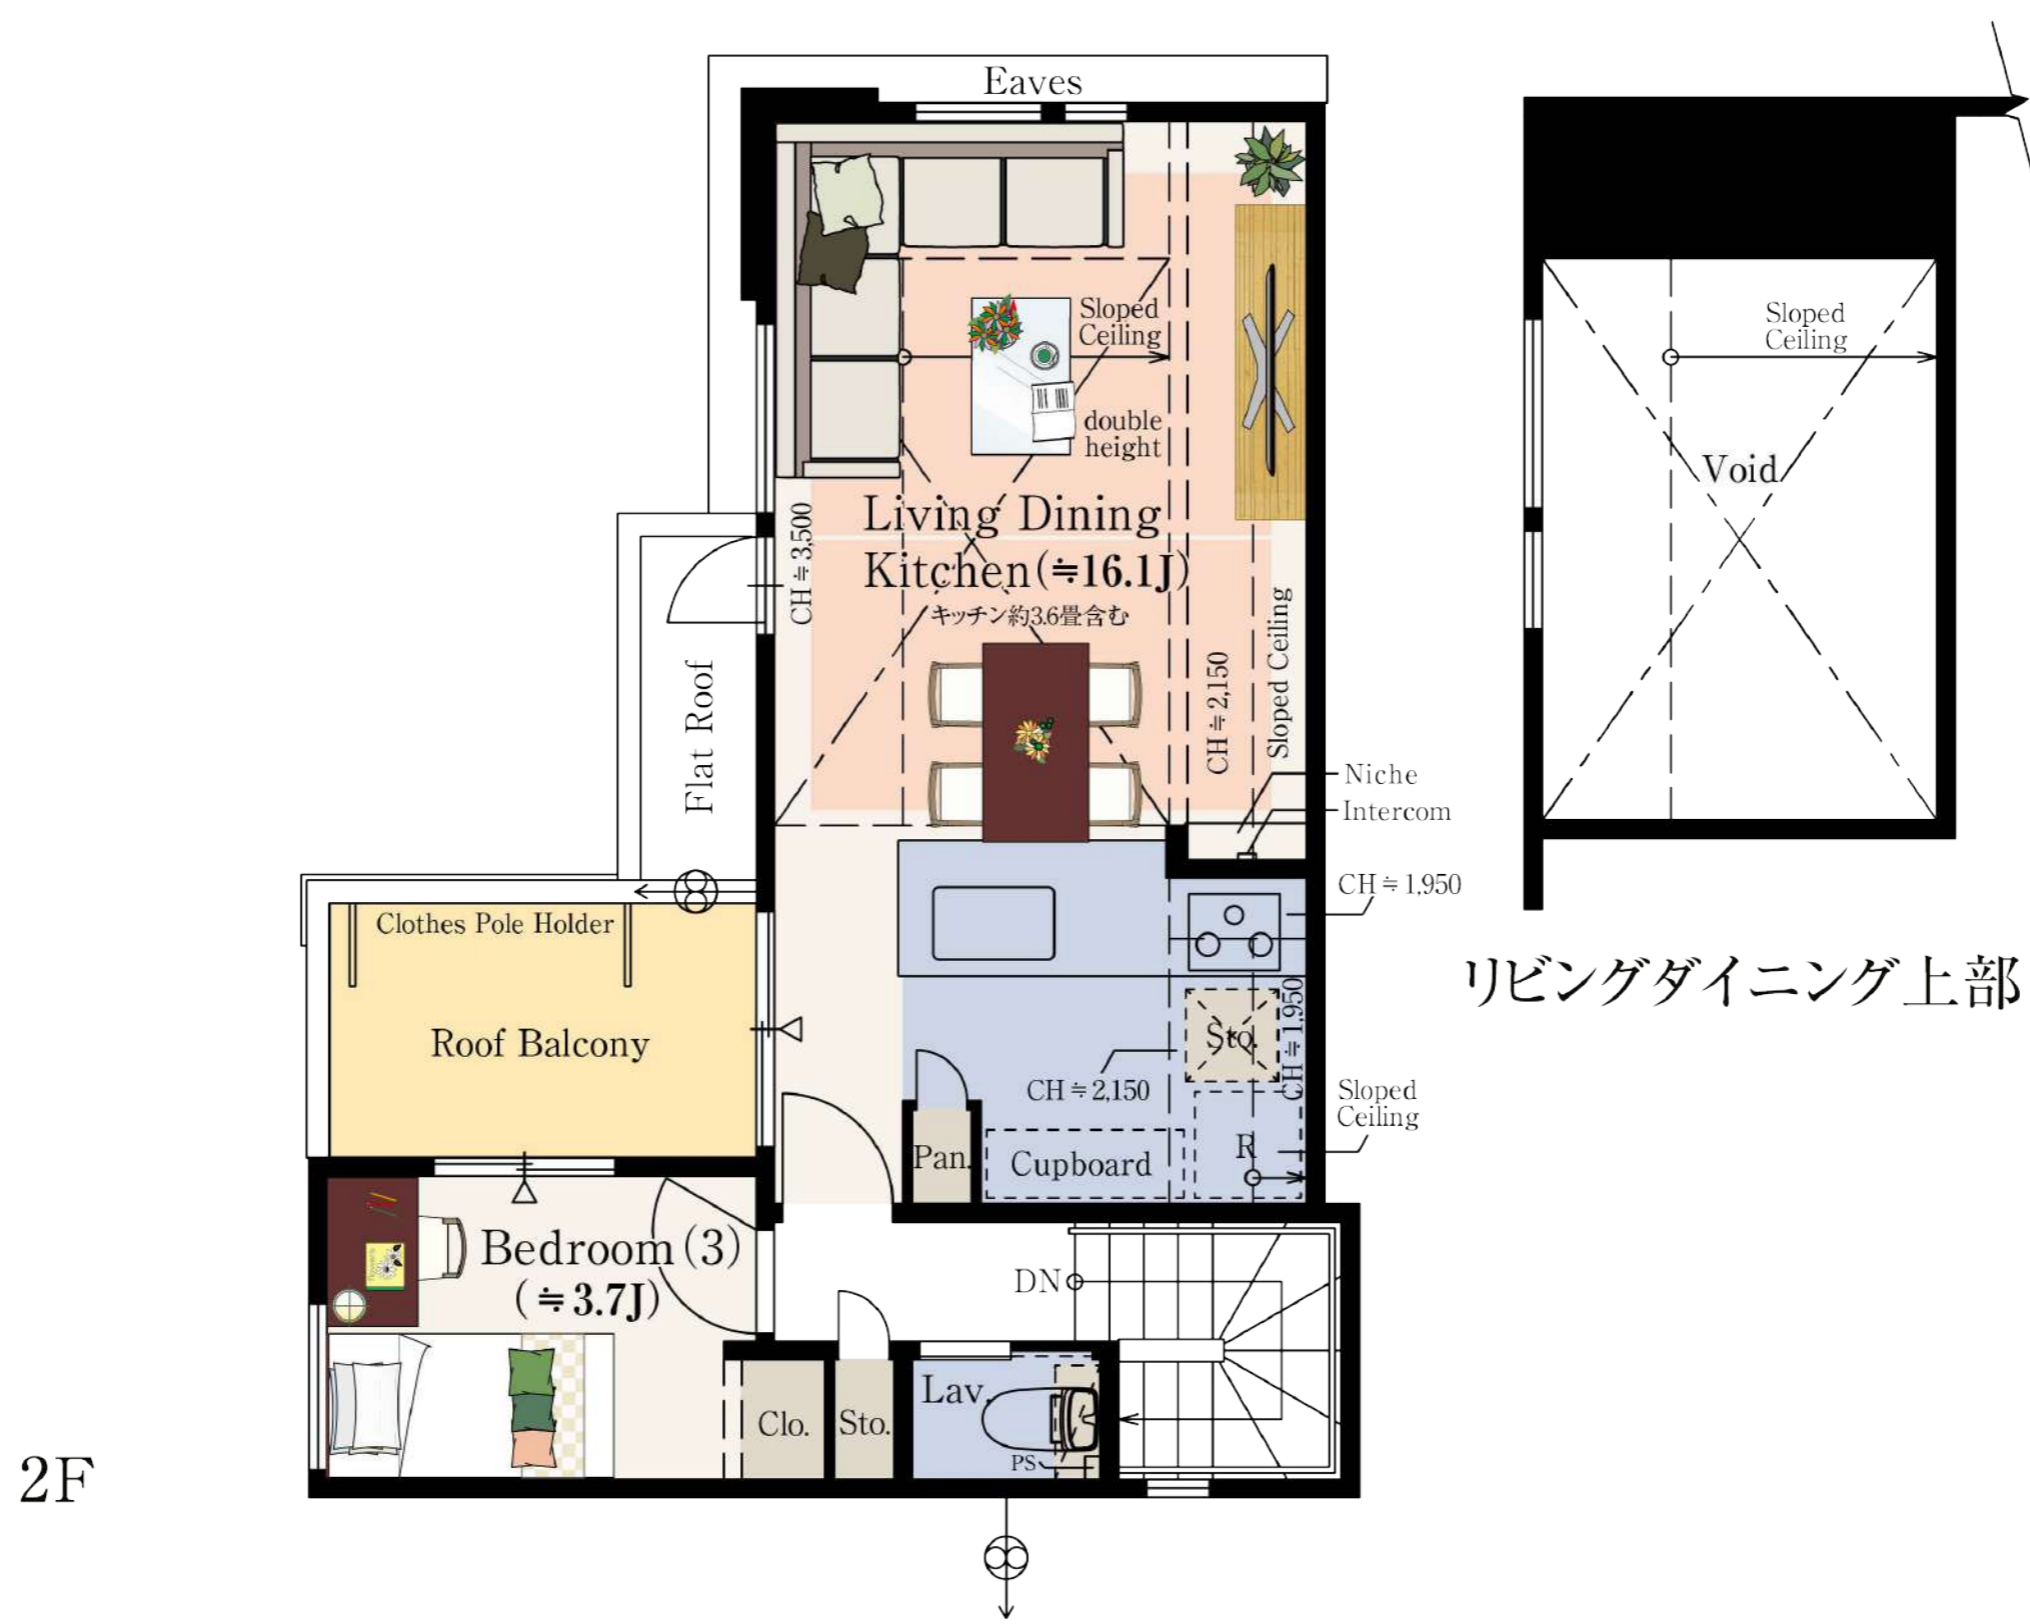

■ 収納 ■ 床暖房 ■ 水回り ■ バルコニー

※掲載の図面は施工等の関係で変更になる場合がございます。詳しくは設計図書等でご確認ください。
※外構の石、タイル等はおおよその施工範囲を示したものです。
※LDK畳数は、キッチン畳数約3.6畳を含みます。 ※坪数と畳数は約表記です。 ※J=約畳数

「ファインコート東雪谷三丁目」レジデンシャルサロン

☎ 0120-728-321

営業時間/平日: 11時~17時
土日祝: 10時~17時
定休日/火・水・木曜日