

No.3

4LDK (DEN含む)+パークスタイルストレージ

敷地面積

100.01m² (約30.25坪)

延床面積




105.57m² (約31.93坪)□合計収納畠数：約7.2畠 □1階床面積：55.10m² □2階床面積：50.47m²

引戸を開放してリビング・ダイニングとの一体利用も可能
約5.3畠のDEN

南面ワイド設計
全居室南向きのレイアウト

2階廊下から出入り可能
プライバシー性の高いルーフバルコニー

屋根付きのアウトドアスペース
カバードスタイルポート

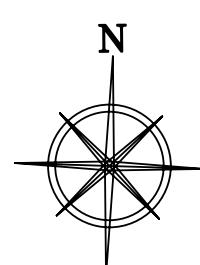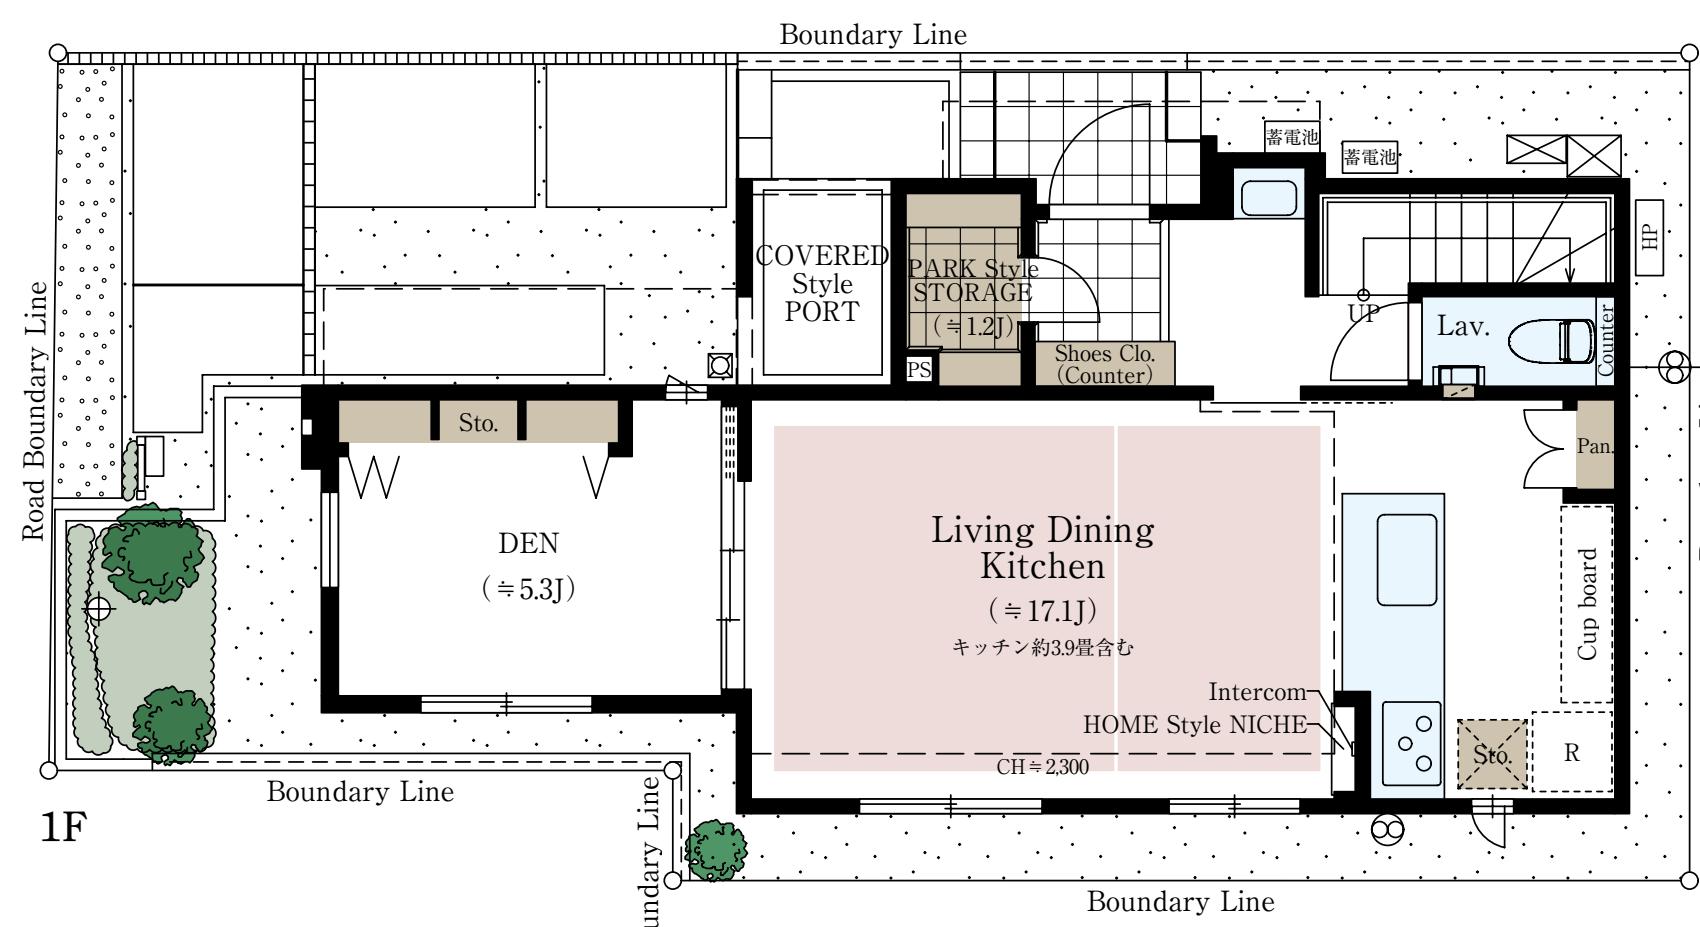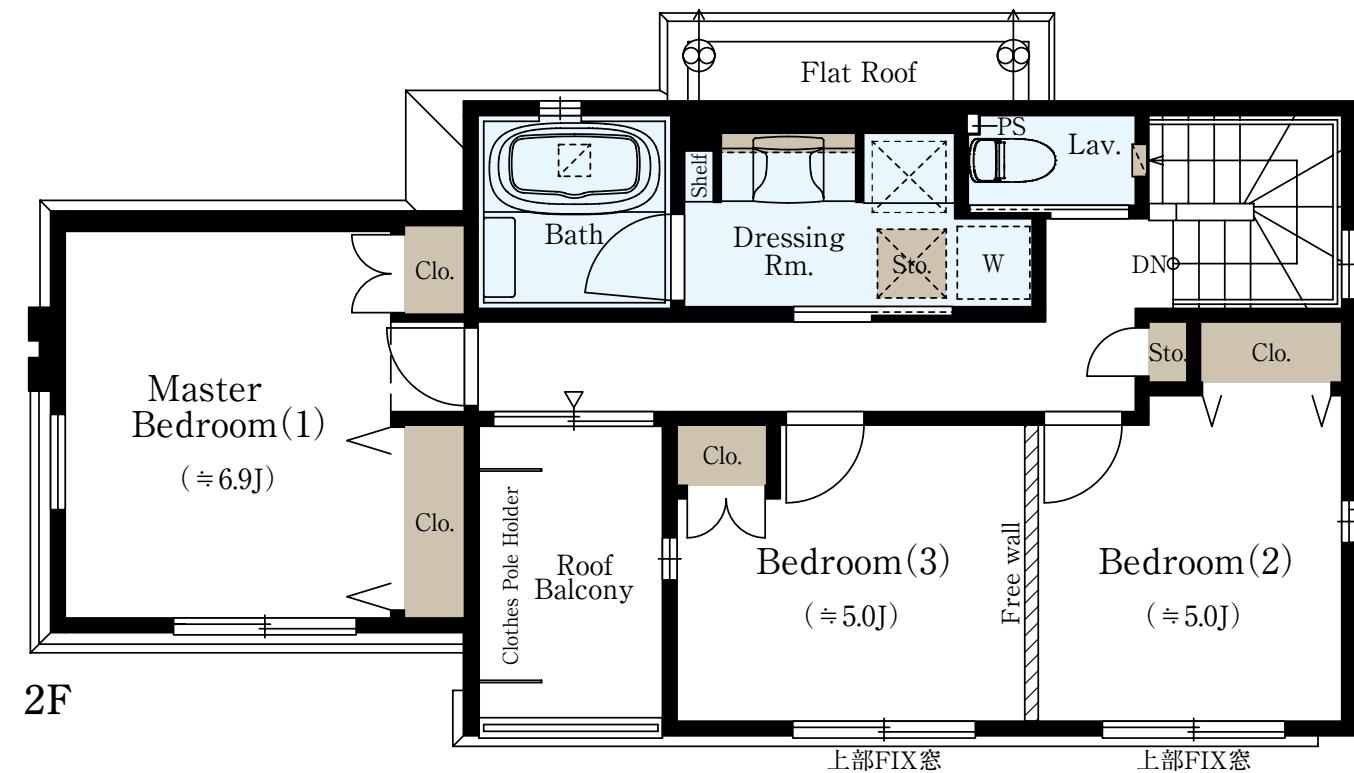

■ 収納 ■ 床暖房 ■ 水まわり

[標準天井高] (壁芯)

Living Dining	Kitchen	Master Bedroom Bedroom (2) (3)	DEN
~約2,600mm	約2,300mm	約2,400mm	約2,600mm

※施工等の関係で変更になる場合がございます。詳しくは施工図等でご確認ください。※外構の石、タイル等はおおよその施工範囲を示したものです。※坪数と畠数は約表記です。※J=約畠数 ※DEN=書斎 ※フリーウォールの撤去による間取り変更には、設計費・工事費が必要となります。※延床面積に駐輪場範囲約5.57m²を含んでいます。

「ファインコート世田谷岡本」 インフォメーションデスク

0120-31-8531

□営業時間／平日 11:00~17:00
土・日・祝日 10:00~17:00

□定休日／火・水・木曜日