


No.2	4LDK (DEN含む)+SIC+WIP	
	敷地面積 125.46m ² (約37.95坪)	延床面積 93.32m ² (約28.22坪)

□合計収納畳数：約6.5畳 □1階床面積：48.63m² □2階床面積：44.69m²

明るく開放的なリビング吹抜 約17.3畳の南向きワイドLDK	ベビーカーやアウトドアグッズなども収納可能 シューズインクロゼット
食料品などのストックに便利な 約1.3畳のウォークインパントリー	仕事や趣味に集中できる 完全個室型・約3畳のDEN

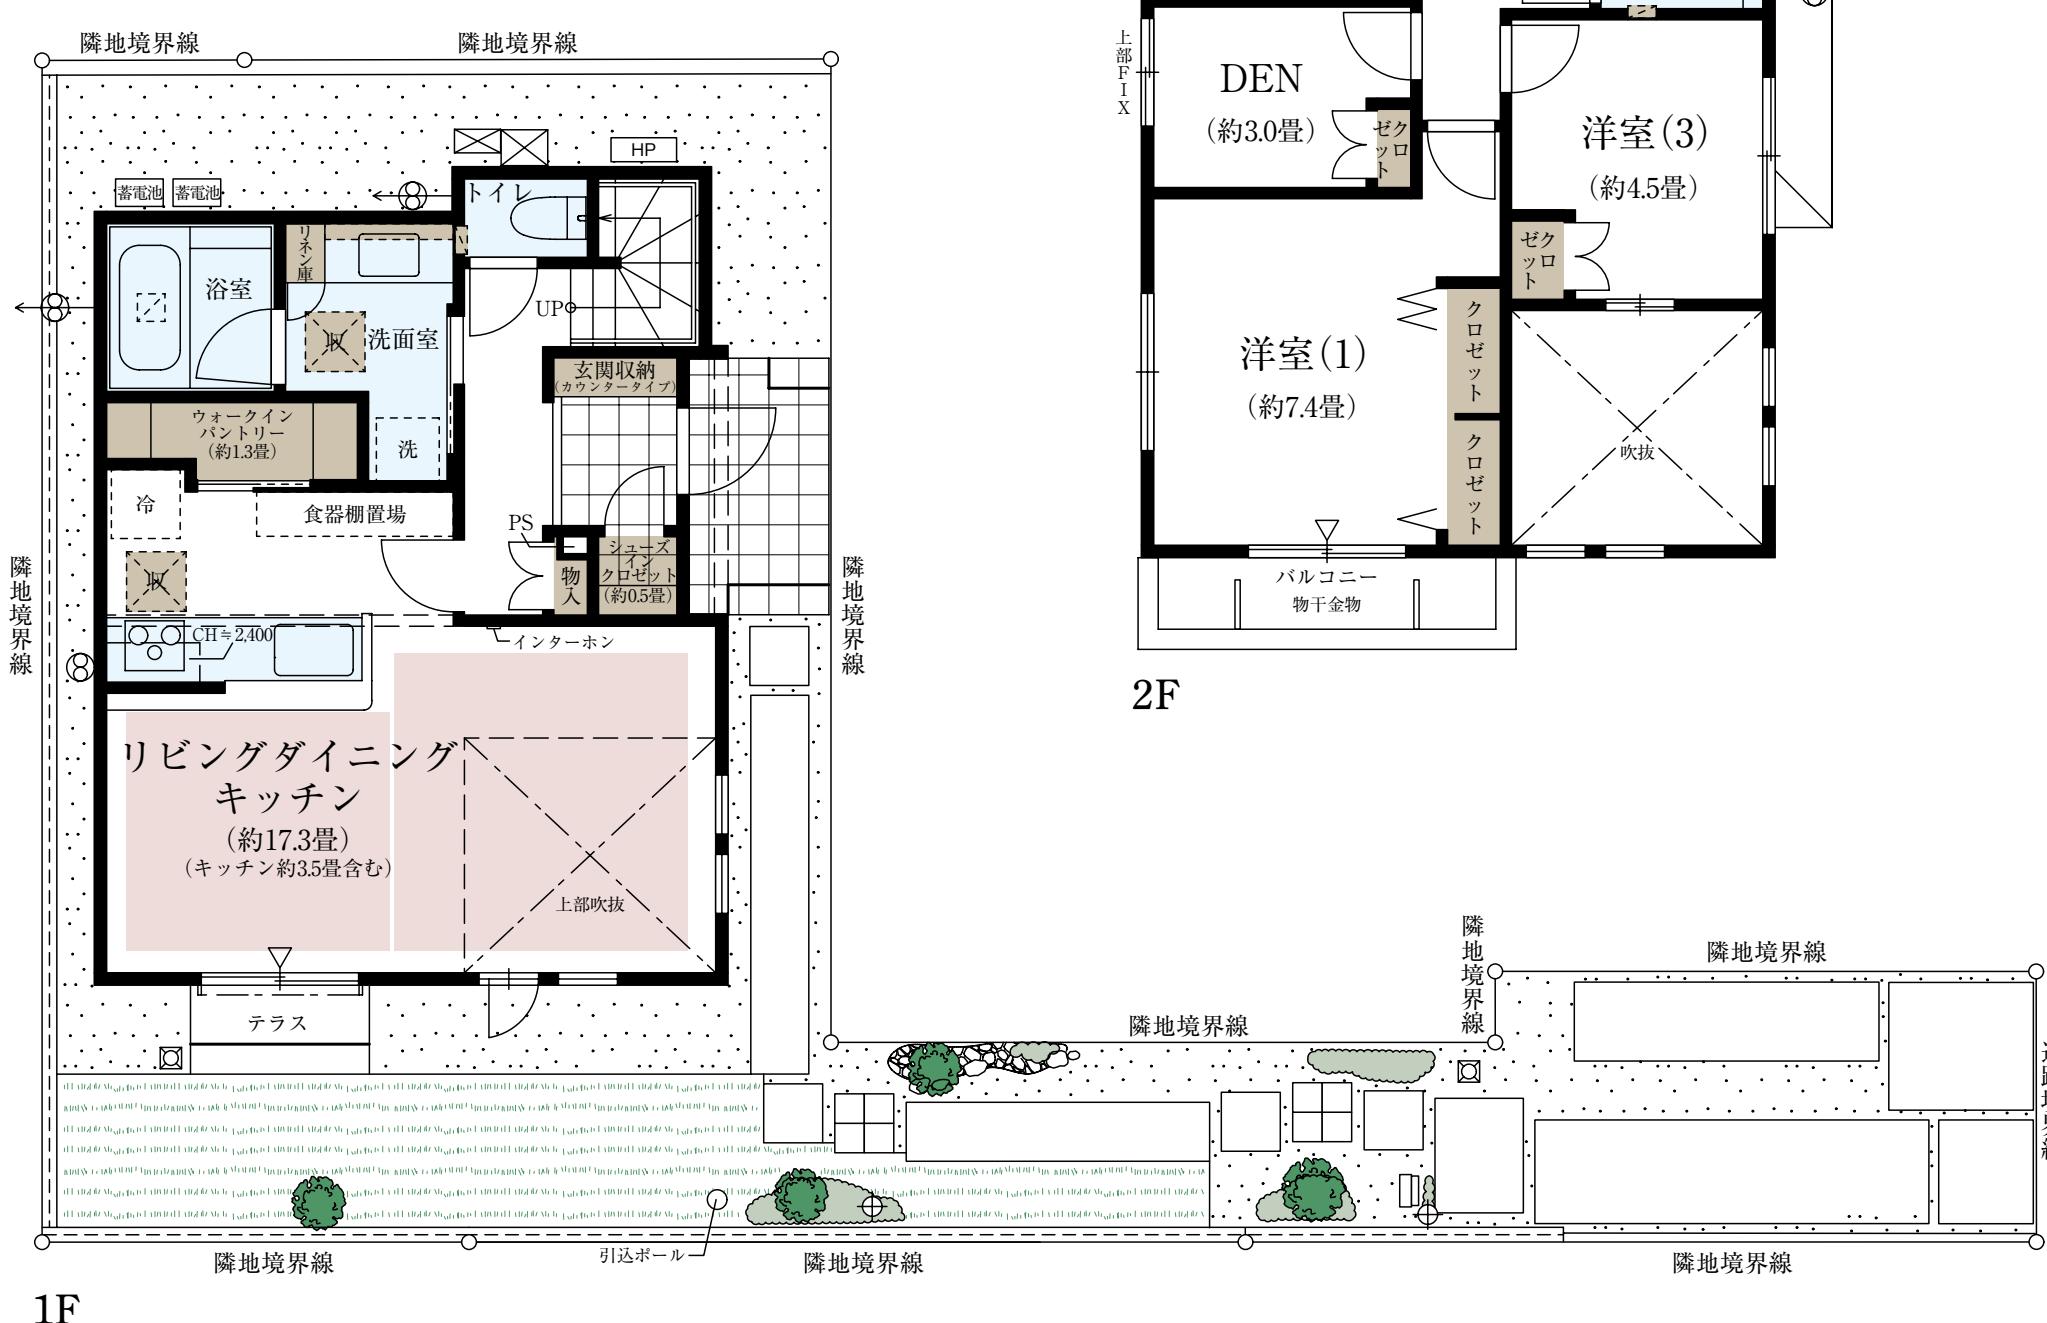

■ 収納 ■ 床暖房 ■ 水まわり

[標準天井高] (壁芯)

リビングダイニング	キッチン	洋室(1)(2)(3)	DEN
約2,600mm	約2,600mm	約2,400mm	約2,400mm

※施工等の関係で変更になる場合がございます。詳しくは施工図等でご確認ください。※外構の石、タイル等はおおよその施工範囲を示したものです。※坪数と畳数は約表記です。※DEN=書斎 ※SIC=シューズインクロゼット ※WIP=ウォークインパントリー

「ファインコート国立ザステージ」 インフォメーションデスク 0120-321-763	□ 営業時間／平日 11:00～17:00 土・日・祝日 10:00～17:00 □ 定休日／火・水・木曜日
---	--