

No.6

4LDK +SIC+WIP

敷地面積

130.92 m² (約39.60坪)

延床面積

93.01m² (約28.13坪)


□合計収納畳数：約6.2畳 □1階床面積：49.03m² □2階床面積：43.98m²

回遊型に集約した水回り 効率的な家事動線

明るく開放的なリビング吹抜
約18.1畳の広々LDK

ベビーカーやアウトドアグッズなども収納可能
シューズインクロゼット

プライベートスペースをしっかり確保 2階4洋室プラン

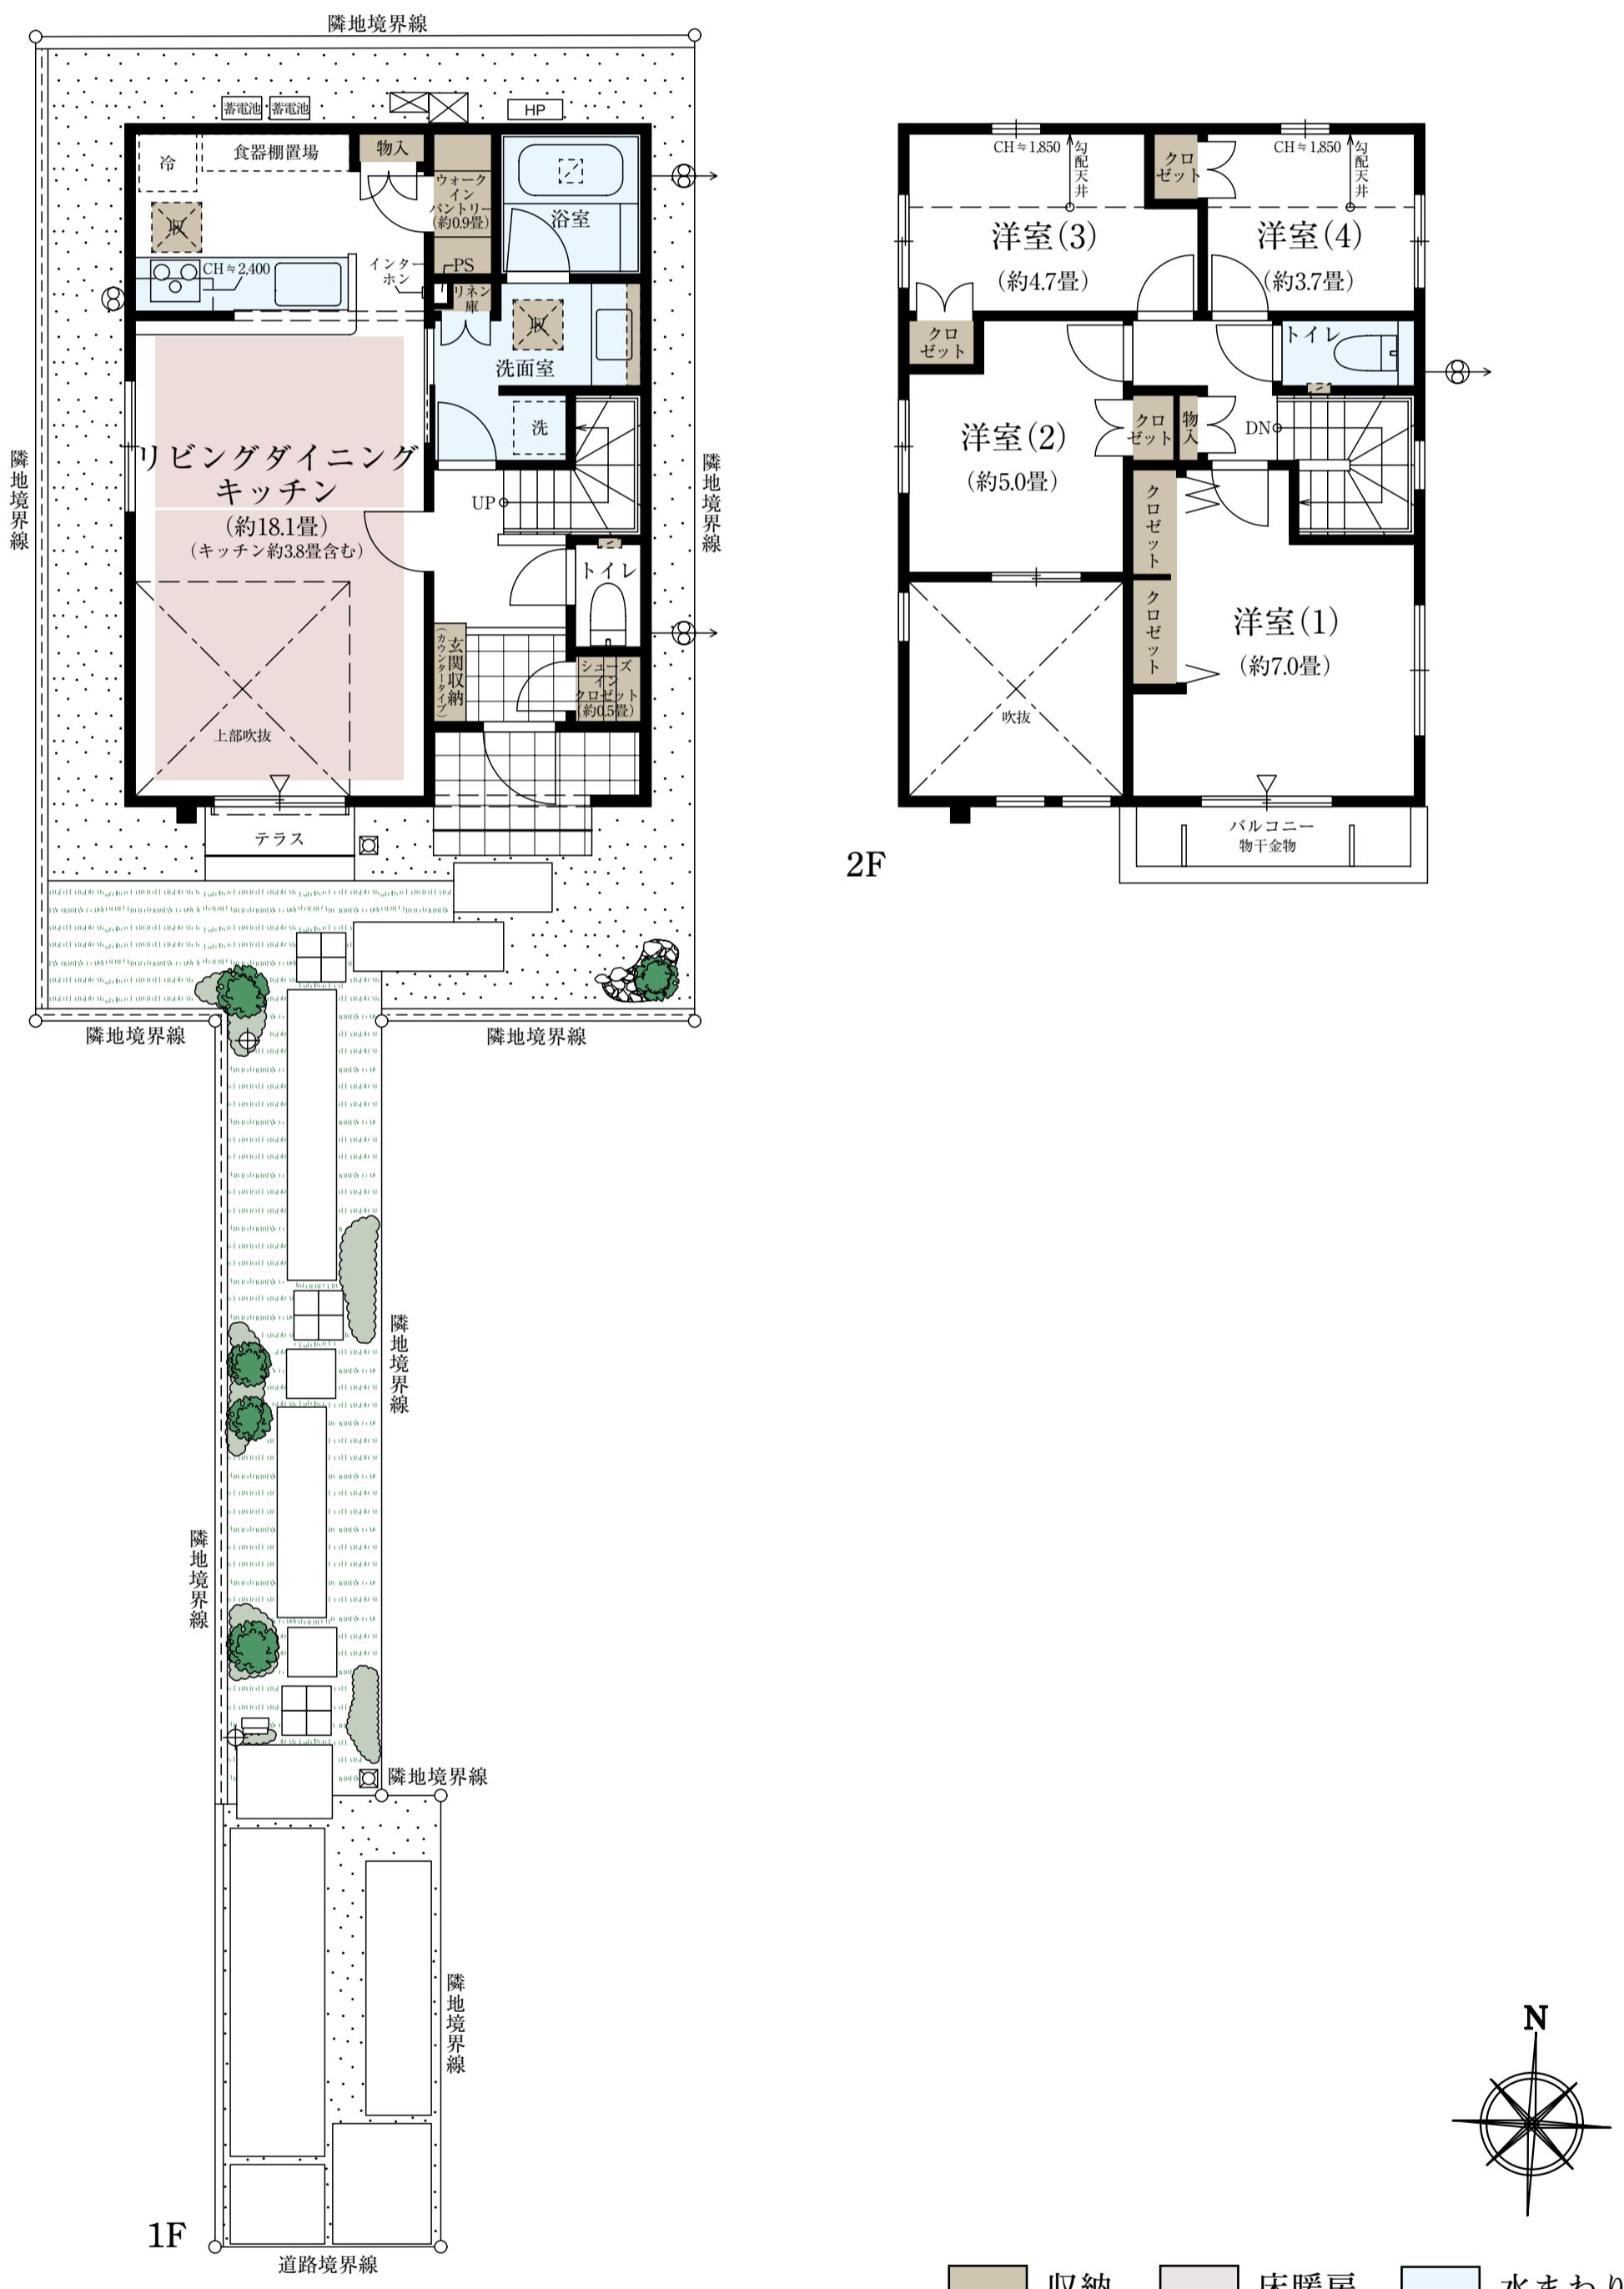

「檮淮天井亭」(壁畫)

リビングダイニング	キッチン	洋室(1)(2)(3)(4)
約2,600mm	約2,600mm	約2,400mm

※施工等の関係で変更になる場合がございます。詳しくは施工図等でご確認ください。※外構の石、タイル等はおよその施工範囲を示したものです。※坪数と畳数は約表記です。※SIC=シューズインクロゼット ※WIP=ウォークインパントリー

「二、名前と、本國本邦の二三の特徴について」(二) 二三

フライシユート国立サスナー

□ 営業時間／平日 11：00～17：00
土・日・祝日 10：00～17：00
□ 定休日／火・水・木曜日