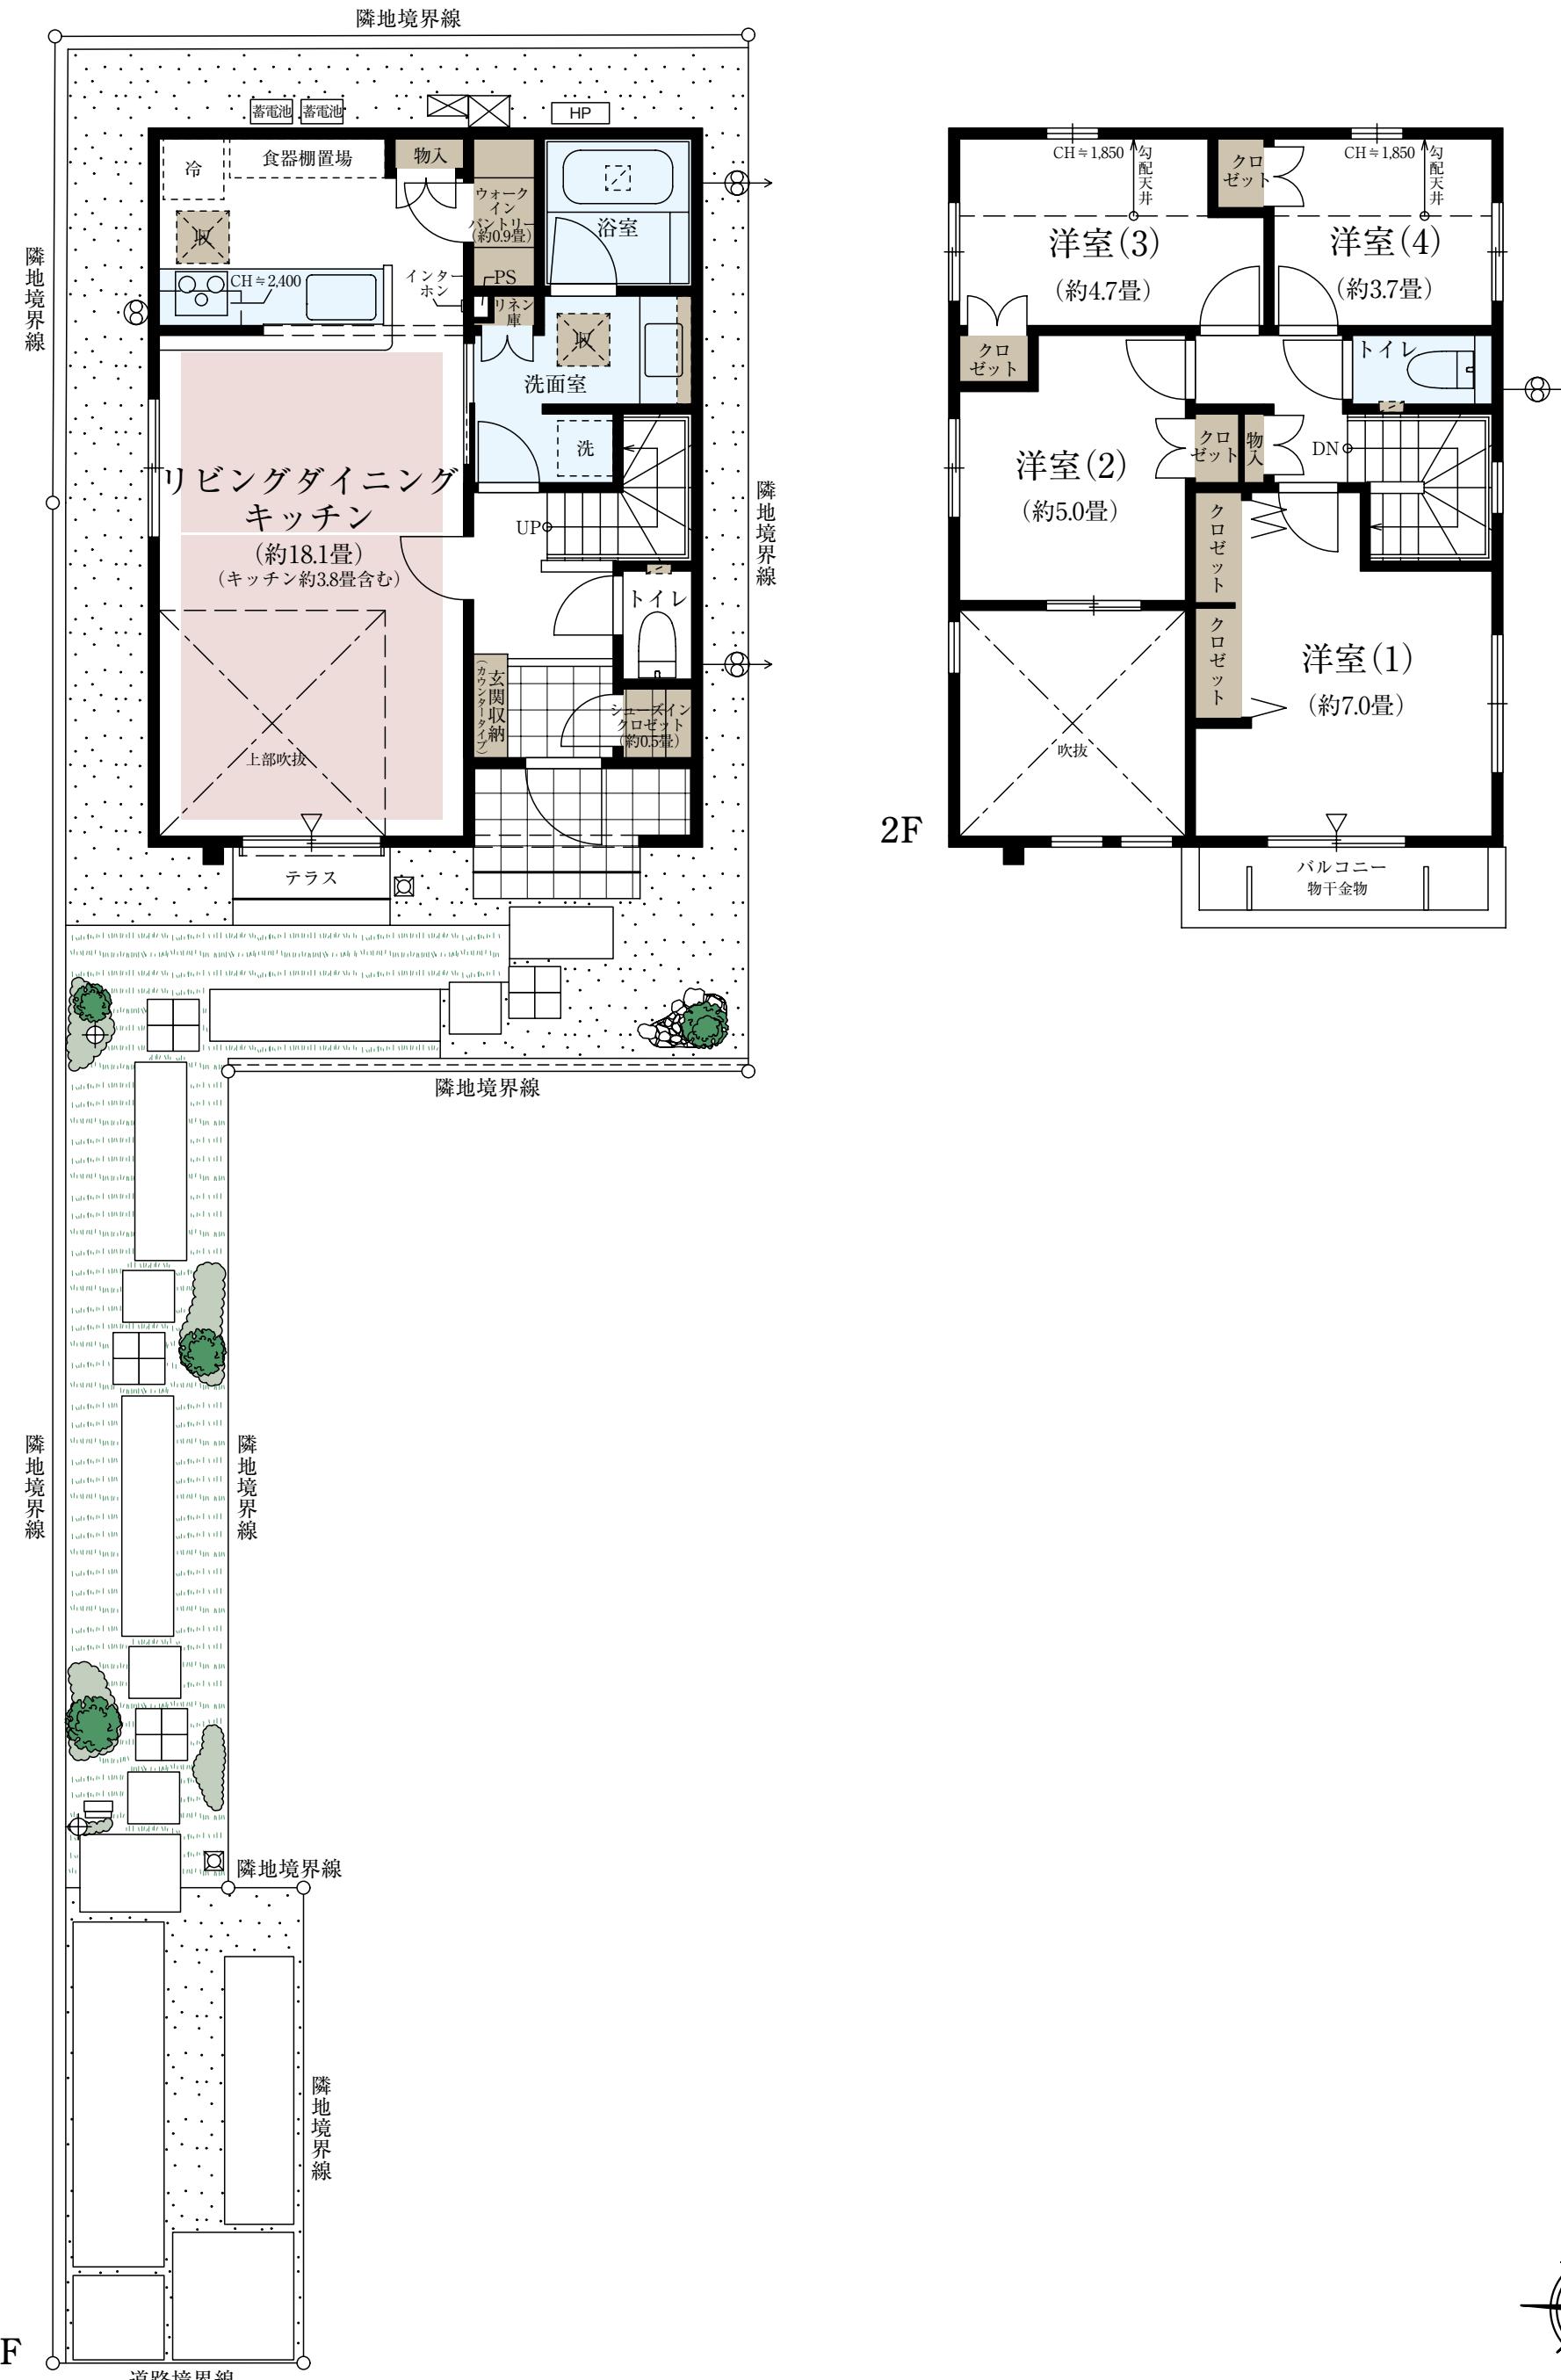


No.8	4LDK +SIC+WIP	
	敷地面積 131.77m <sup>2</sup> (約39.86坪)	延床面積 93.01m <sup>2</sup> (約28.13坪)

□合計収納畳数：約6.2畳 □1階床面積：49.03m<sup>2</sup> □2階床面積：43.98m<sup>2</sup>回遊型に集約した水回り  
効率的な家事動線明るく開放的なりビング吹抜  
約18.1畳の広々LDKベビーカーやアウトドアグッズなども収納可能  
シューズインクロゼットプライベートスペースをしっかり確保  
2階4洋室プラン

■ 収納 ■ 床暖房 ■ 水まわり

[標準天井高] (壁芯)

リビングダイニング	キッチン	洋室(1)(2)(3)(4)
約2,600mm	約2,600mm	約2,400mm

※施工等の関係で変更になる場合がございます。詳しくは施工図等でご確認ください。※外構の石、タイル等はおおよその施工範囲を示したものです。※坪数と畳数は約表記です。※SIC=シューズインクロゼット ※WIP=ウォークインパントリー

「ファインコート国立ザステージ」インフォメーションデスク

0120-321-763

□営業時間／平日 11:00～17:00  
土・日・祝日 10:00～17:00  
□定休日／火・水・木曜日