

No.2

3LDK+WIC×3+WIP

敷地面積  
110.16㎡(約33.32坪)


延床面積  
106.41㎡(約32.18坪)

販売価格 13,190万円



※延床面積にはルーフバルコニー面積3.73㎡を含みます。

南面ワイドな約21.2畳のリビング・ダイニング・キッチンと  
陽光あふれるテラスが魅力の3LDK角地の邸

1F

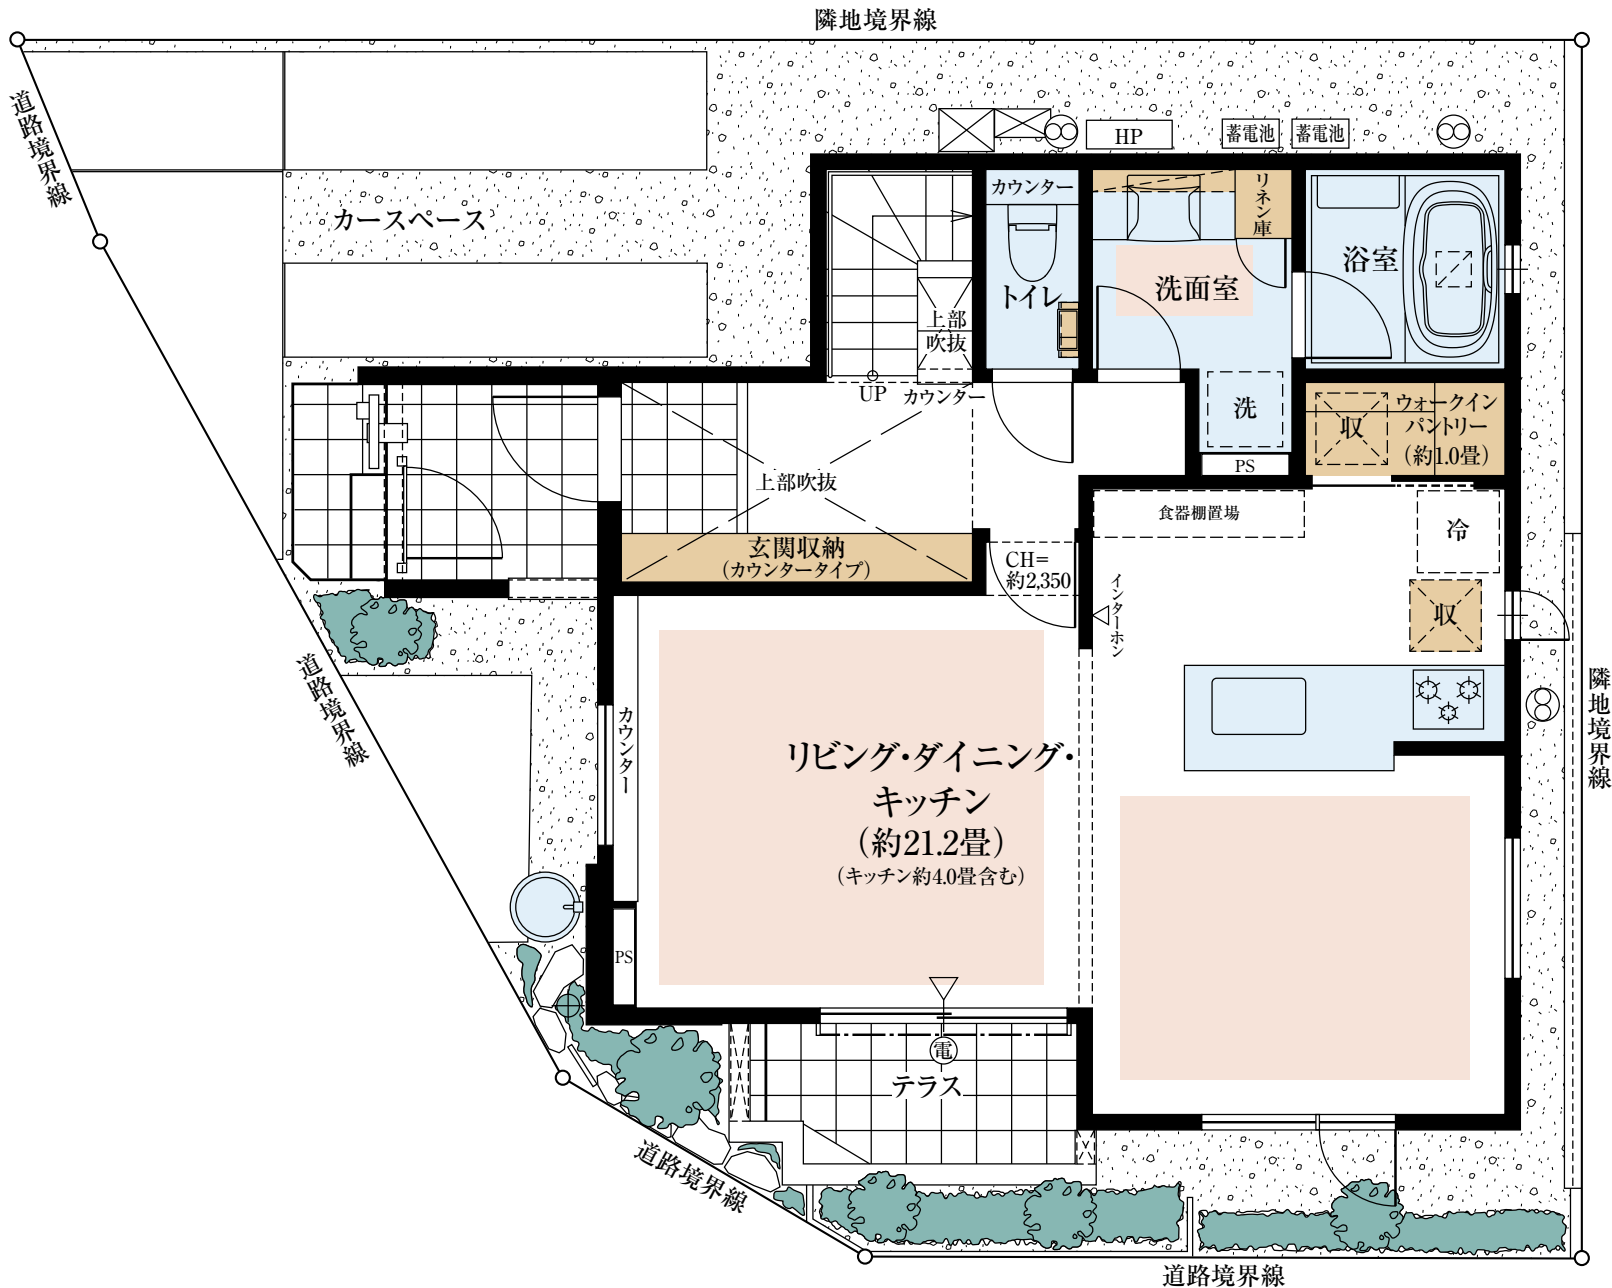

2F

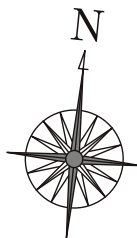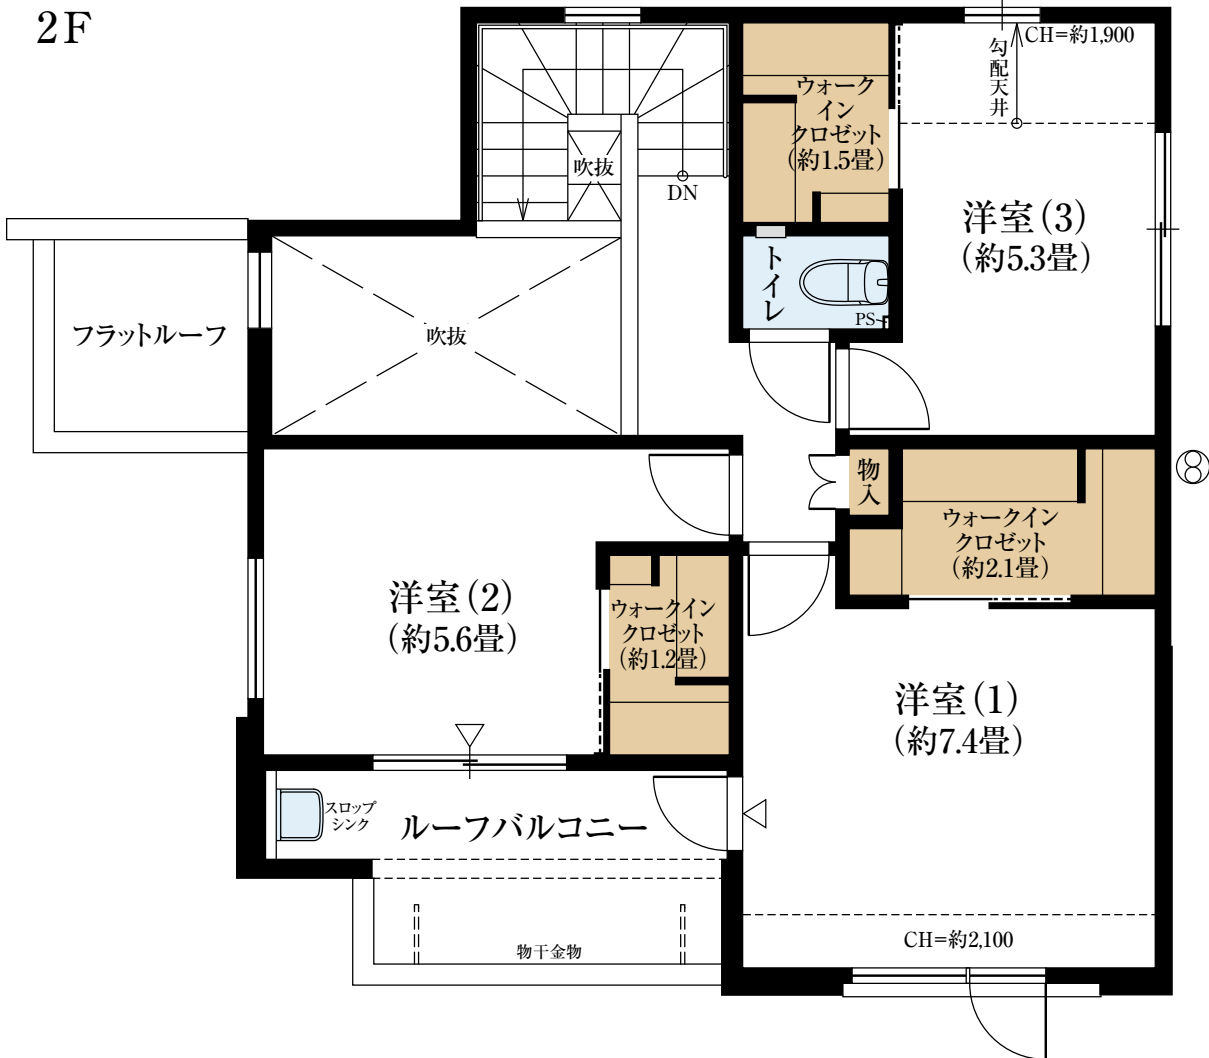

収納 床暖房 水回り

※WIC=ウォークインクロゼット ※WIP=ウォークインパントリー

※掲載の図面は施工等の関係で変更になる場合がございます。詳しくは設計図書等でご確認ください。

※外構の石、タイル等はおおよその施工範囲を示したものです。

「ファインコート練馬春日町パークフロント」レジデンシャルサロン



0120-637-321

営業時間／月・金曜:11時～17時 土日祝:10時～17時  
定休日／火・水・木曜日