

No.3




3LDK+WIC×3

敷地面積
110.44㎡(約33.40坪)

延床面積
108.33㎡(約32.76坪)

※延床面積にはルーフバルコニー面積4.65㎡を含みます。

青空を仰ぎながらのティータイムなど、
優雅なプライベートタイムを愉しめるパティオを設けた邸

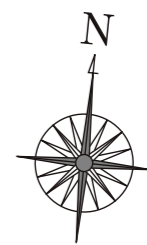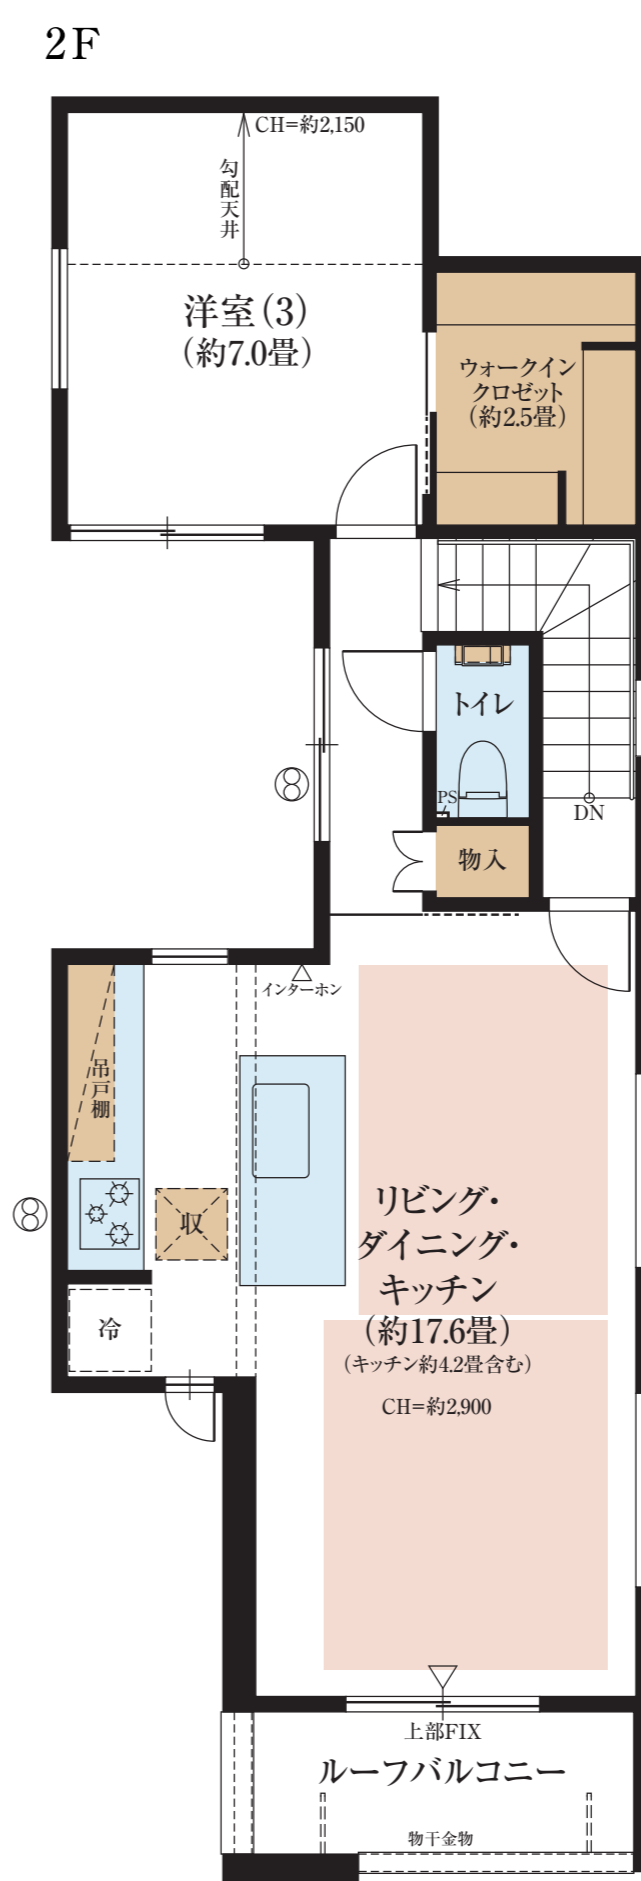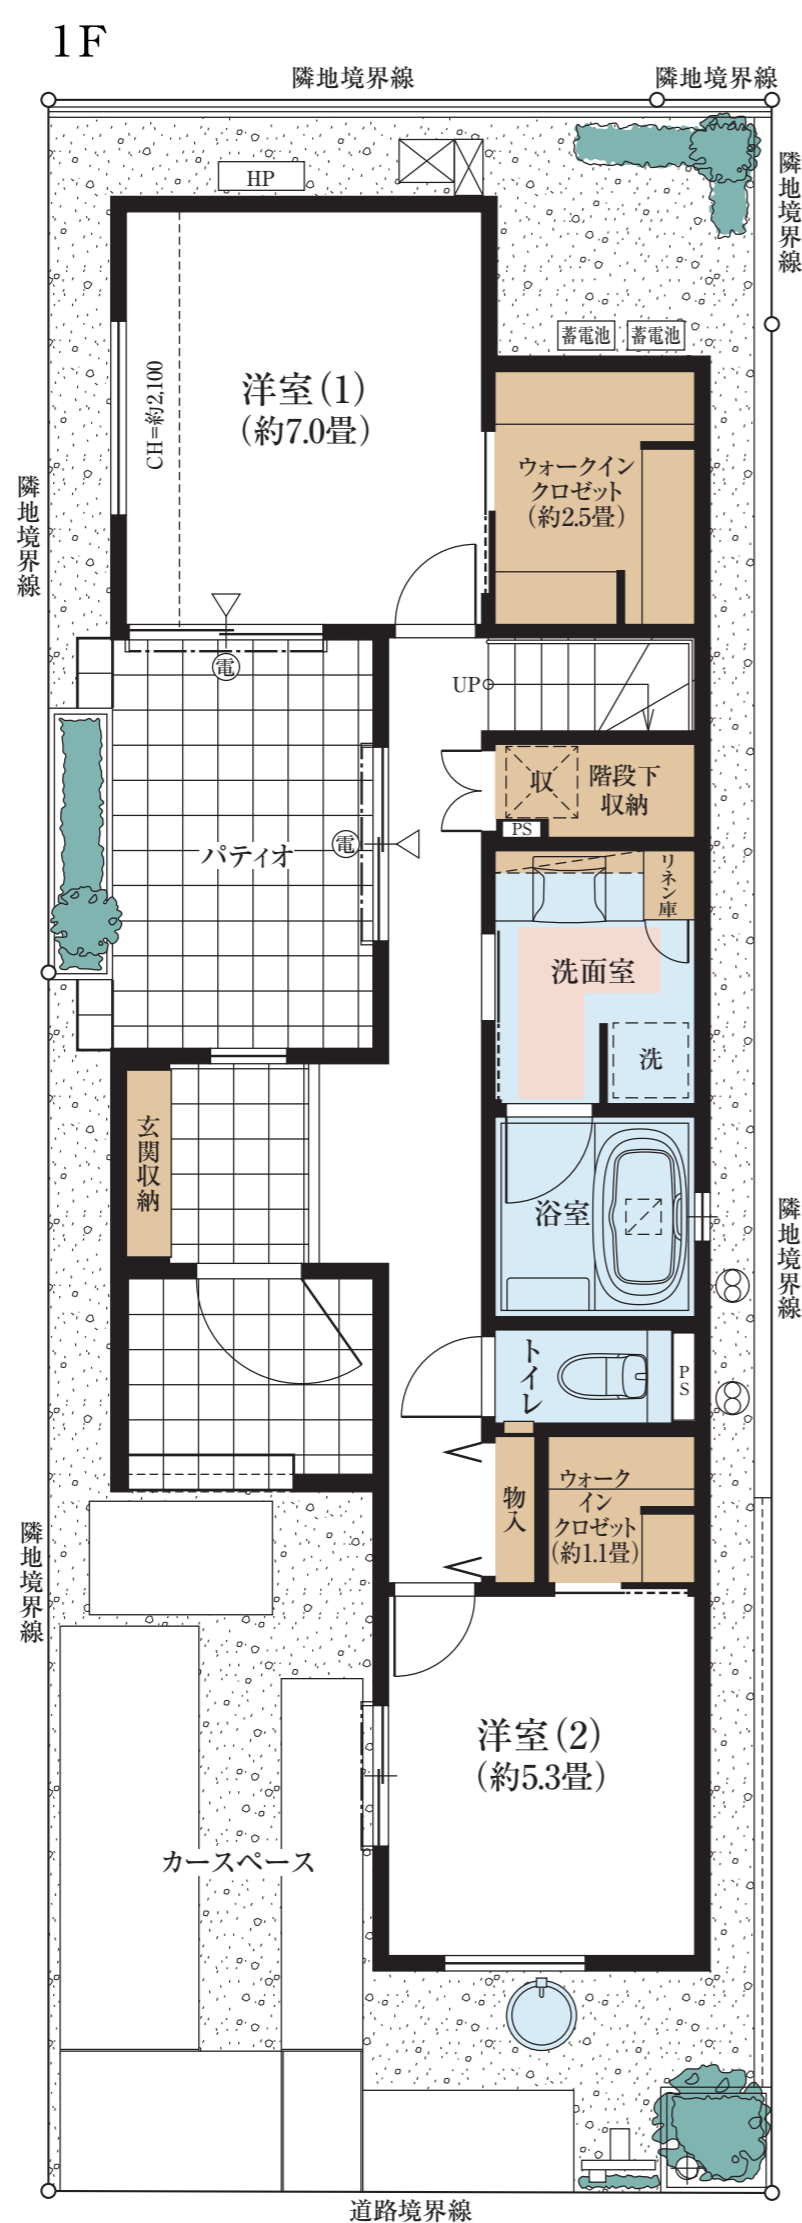

収納 床暖房 水回り

※WIC=ウォークインクローゼット
※掲載の図面は施工等の関係で変更になる場合がございます。詳しくは設計図書等でご確認ください。
※外構の石、タイル等はおおよその施工範囲を示したものです。
※坪数と畳数は約表記です。

「ファインコート練馬春日町パークフロント」レジデンシャルサロン



0120-637-321

営業時間 / 月・金曜:11時~17時 土日祝:10時~17時
定休日 / 火・水・木曜日