

No.5


4LDK+WIC+WIP

敷地面積
119.32㎡(約36.09坪)


延床面積
107.66㎡(約32.56坪)

大型吹抜のある開放的なリビング・ダイニングから繋がる
南面プライベートテラスが心地よい邸

1F

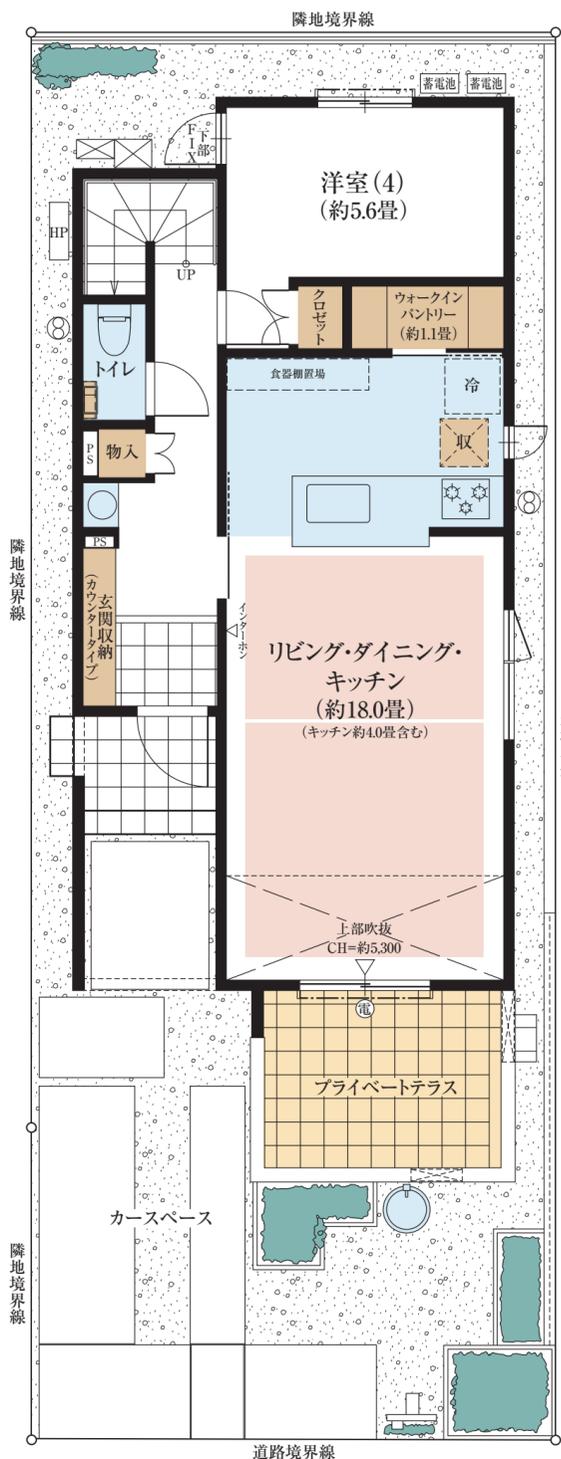

2F

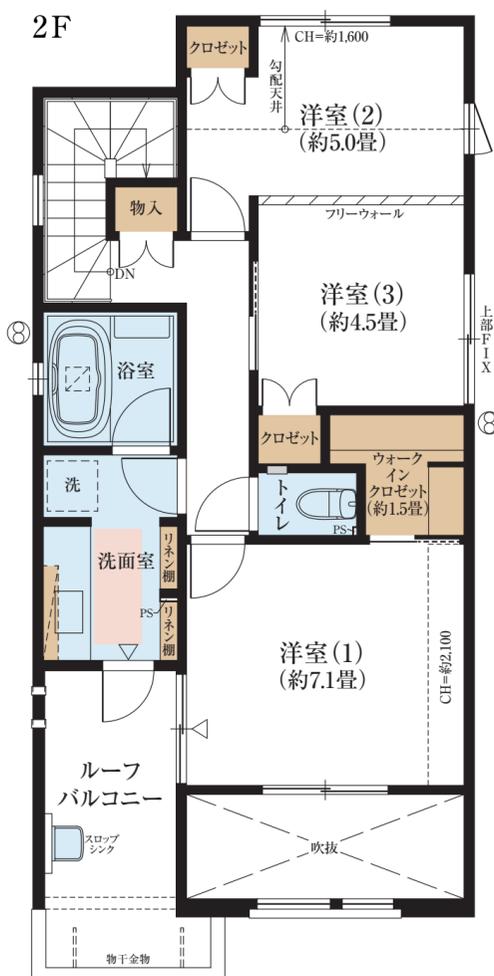

収納 床暖房 水回り

※WIC=ウォークインクローゼット ※WIP=ウォークインパントリー
 ※掲載の図面は施工等の関係で変更になる場合がございます。詳しくは設計図書等でご確認ください。
 ※フリーウォールの撤去による間取り変更には、設計費・工事費が必要となります。
 ※外構の石、タイル等はおおよその施工範囲を示したものです。
 ※坪数と畳数は約表記です。

「ファインコート練馬春日町パークフロント」レジデンシャルサロン

0120-637-321

営業時間 / 月・金曜:11時~17時 土日祝:10時~17時
 定休日 / 火・水・木曜日