

No. 11

3LDK+WIC×3+SIC

敷地面積
110.20㎡(約33.33坪)

延床面積
102.86㎡(約31.11坪)


※延床面積にはルーフバルコニー面積3.68㎡を含みます。

全居室南向き。


陽だまりのカースペースに面した

ワイドなリビング・ダイニング・キッチンが魅力の邸

1F

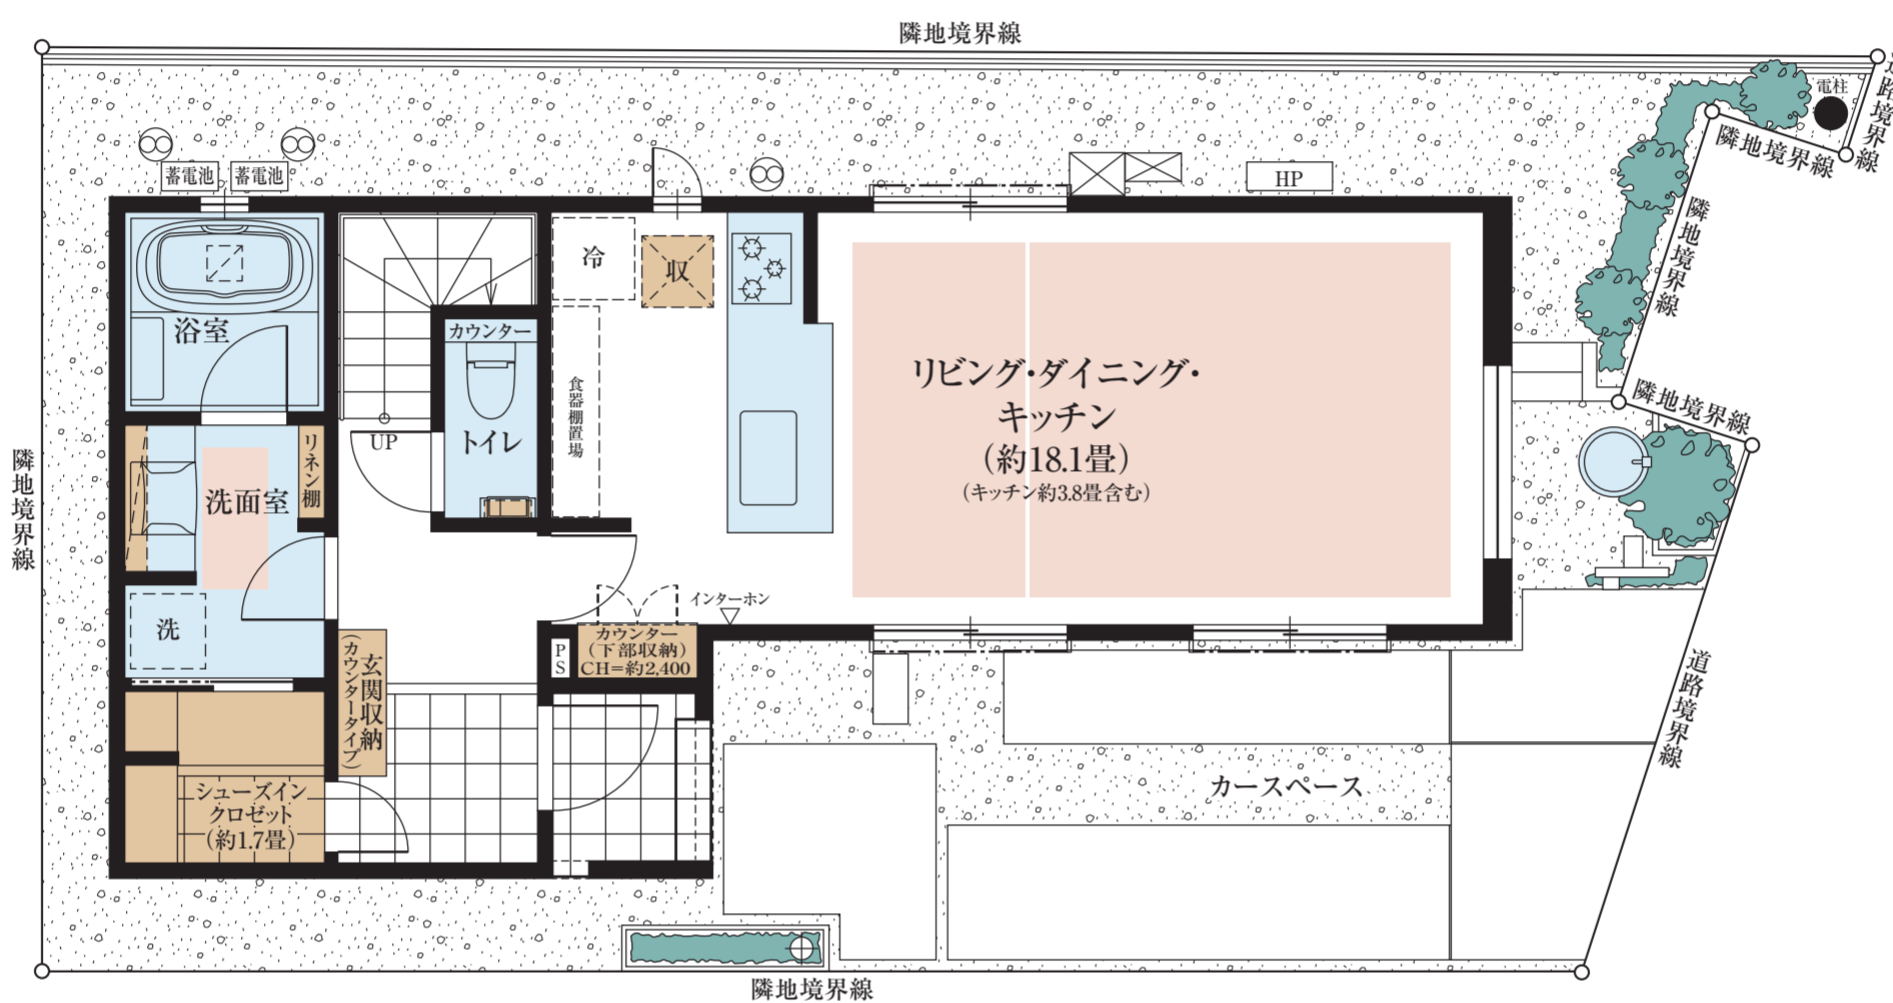

2F

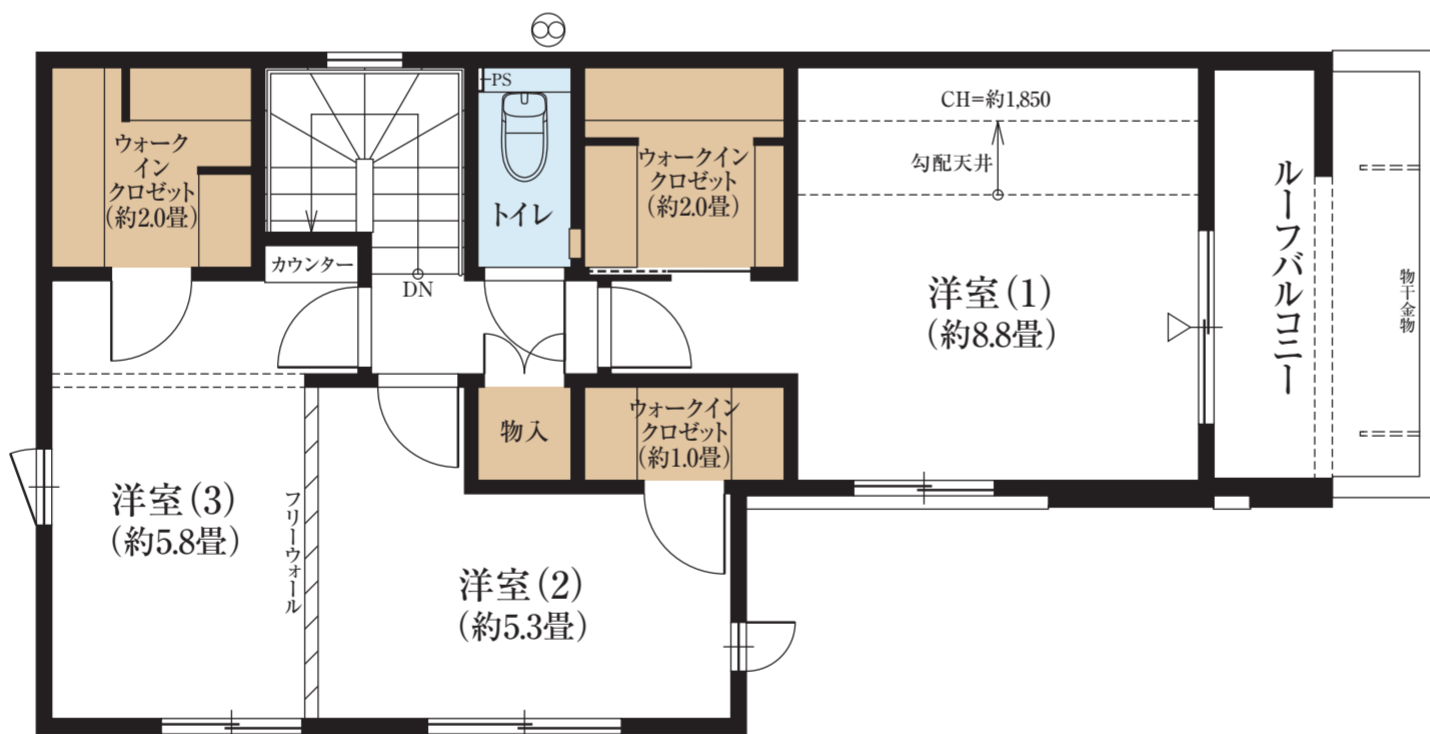

取納 床暖房 水回り

※WIC=ウォークインクローゼット ※SIC=シューズインクローゼット
 ※掲載の図面は施工等の関係で変更になる場合がございます。詳しくは設計図書等でご確認ください。
 ※フリーウォールの撤去による間取り変更には、設計費・工事費が必要となります。
 ※外構の石、タイル等はおおよその施工範囲を示したものです。
 ※坪数と畳数は約表記です。

「ファインコート練馬春日町パークフロント」レジデンシャルサロン

0120-637-321 営業時間 / 月・金曜:11時~17時 土日祝:10時~17時
 定休日 / 火・水・木曜日