

No.3

4LDK (DEN含む) + WIC + SIC + N

敷地面積 104.03㎡ (約31.46坪)

合計収納畳数：約8.2畳

延床面積 99.67㎡ (約30.15坪)


1階床面積：49.68㎡

2階床面積：49.99㎡



敷地配置図

1F

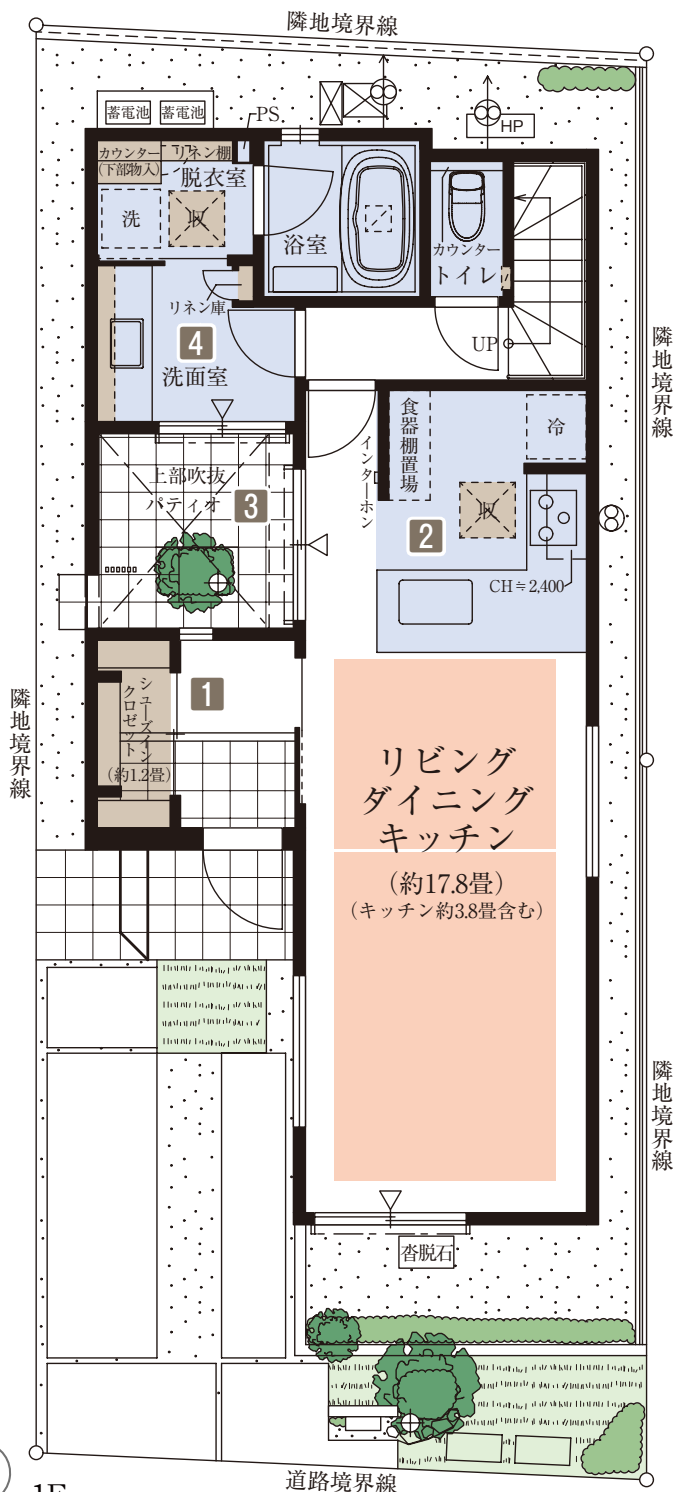

1F

1 約1.2畳のシューズインクローゼット



靴やブーツ、傘のほか、ゴルフバッグなどのスポーツ用品、アウトドア用品など、屋外で使ったものをそのまま収納できます。

2 作業効率に優れたL字型キッチン



キッチン内での動線が短く、作業効率に優れたL字型キッチンを採用。複数人でも作業しやすいので、家事効率もアップします。

3 陽光を取り込む上部吹抜のパティオ




キッチンと洗面室に面して、上部吹抜のパティオを設置。パティオの開口からは、降り注ぐ陽光を取り込むことができます。

4 優雅なメイクルームになるワイドな洗面



腰掛けてのメイクアップやスキンケアにも活躍するワイドな洗面室。脱衣所はカウンター（下部物入）とリネン棚付です。

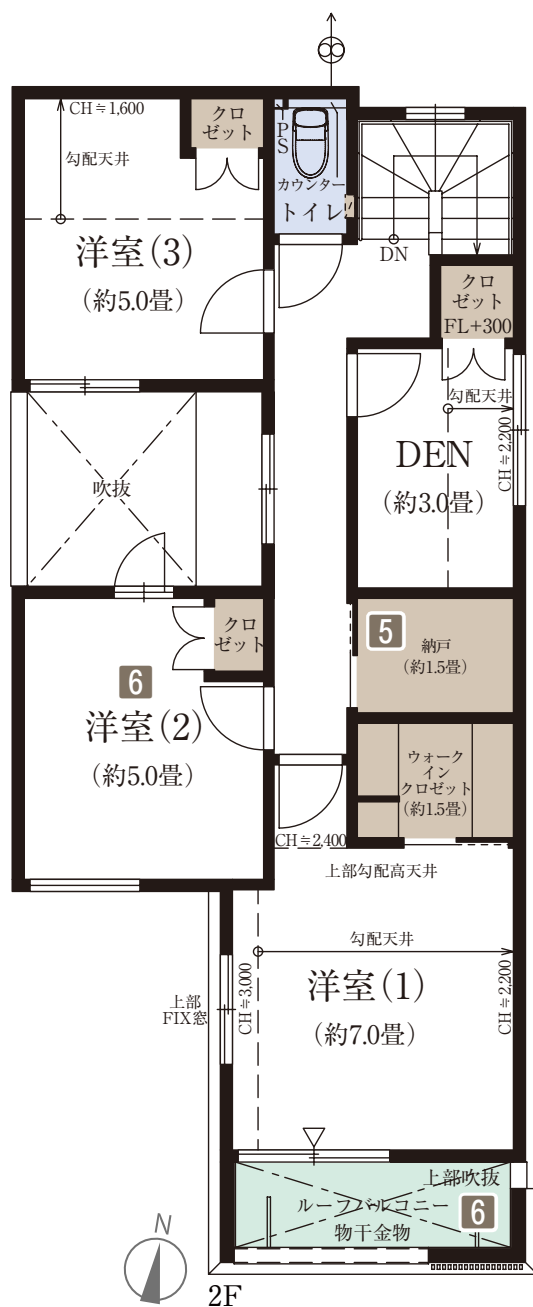

5 ストック品の収納に便利な納戸



廊下に面して約1.5畳の納戸を設置。季節物やストック品の収納に便利な空間です。

6 前面の竹林を借景として享受可能

主寝室と洋室(2)からは前面の竹林を借景として享受可能。ルーフバルコニーは、バットレスに囲まれたプライベート空間です。

■ 収納 ■ 床暖房 ■ 水まわり

※施工等の関係で変更になる場合がございます。

詳しくは施工図等でご確認ください。

※外構の石、タイル等はおおよその施工範囲を示したものです。

※LDK畳数は、キッチン約3.8畳を含みます。

※坪数と畳数は約表記です。

※DEN = 書斎

※WIC = ウォークインクロゼット

SIC = シューズインクロゼット N = 納戸

0120-321-695

営業時間／土日：10:00～17:00

平日：11:00～17:00

定休日／火・水・木曜日