

No.13


4LDK+WIC

敷地面積
120.02㎡(約36.30坪)



延床面積
95.06㎡(約29.02坪)

廊下からつながりご家族で使いやすい
スロップシンク付大型ルーフバルコニーが魅力の角地の邸

1F

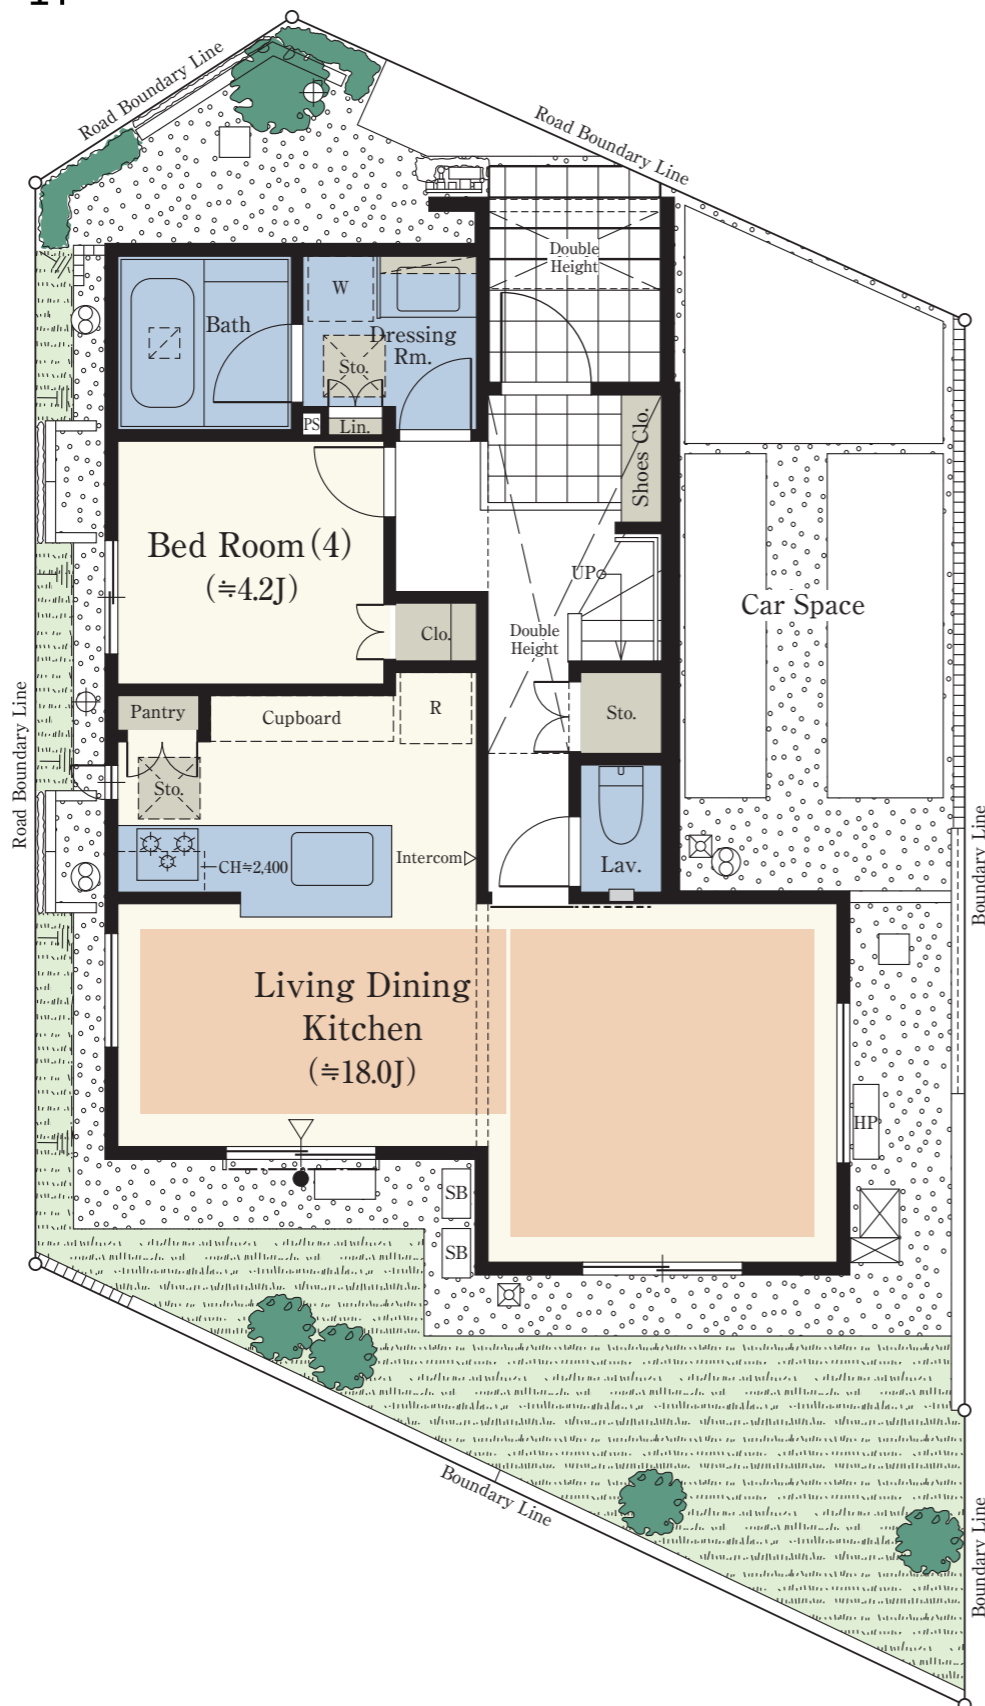

2F

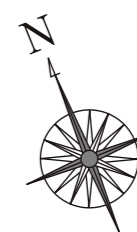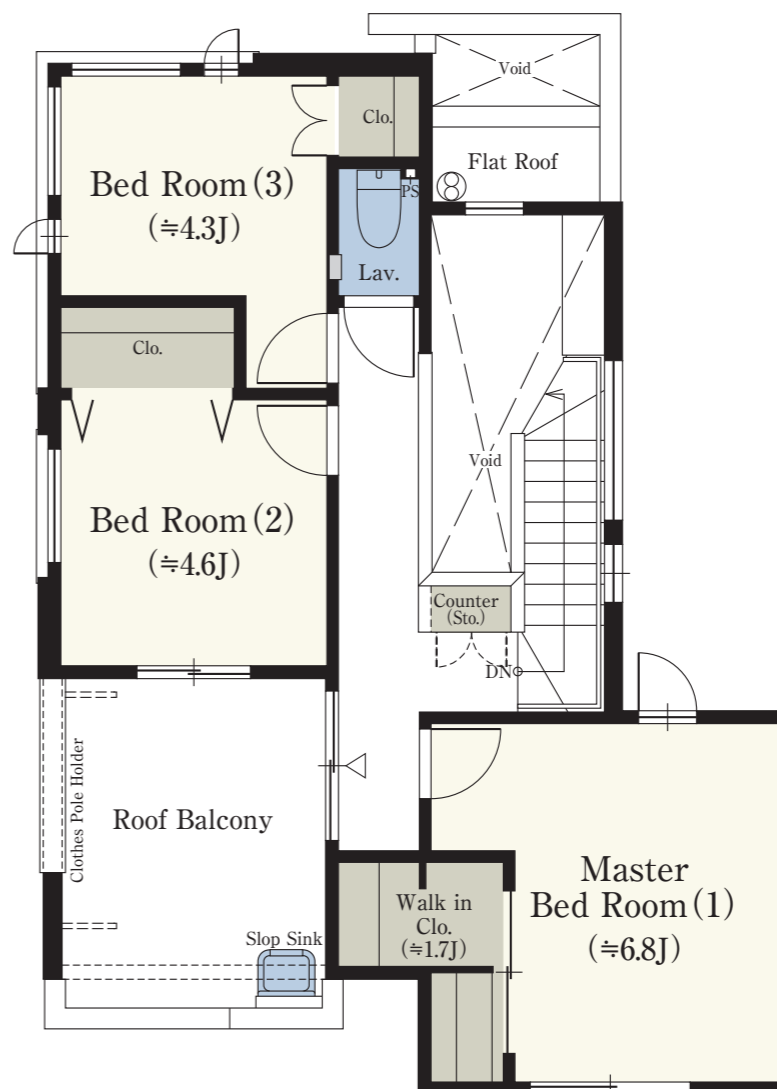

■ 収納 ■ 床暖房 ■ 水回り

※WIC=ウォークインクローゼット
 ※掲載の図面は施工等の関係で変更になる場合がございます。詳しくは設計図書等でご確認ください。
 ※外構の石、タイル等はおおよその施工範囲を示したものです。
 ※LDK畳数は、キッチン畳数約3.2畳を含みます。
 ※坪数と畳数は約表記です。※J=約畳数

「ファインコート国分寺ブライタアベニュー」レジデンシャルサロン

0120-321-981

営業時間 / 月・金曜:11時~17時 土日祝:10時~17時
 定休日 / 火・水・木曜日