

No.1-10
＜先着順販売中住戸＞

4LDK

+ウォークインクローゼット+ボックスストレージ+納戸
+ホールストレージ



土地面積/ 133.23㎡(約40.30坪)

建物面積/ 104.99㎡(約31.75坪)

販売価格 **52,248,927**円

家具付販売中 - 限定**1**邸 -

[対象住戸]1-10号棟 [家具内容]■ダイニングセット ■ソファセット ■テレビボード ■主寝室ベッド ■サイドテーブル ■座卓
■子供部屋(テント、おもちゃセット) ■照明(和室、洋室1・2・3) ■カーテンレール・レースカーテン ■アクセントクロス等(2019年5月より利用)
※先着順販売中につき販売済の場合はご了承ください。※詳細は係員にご確認ください。

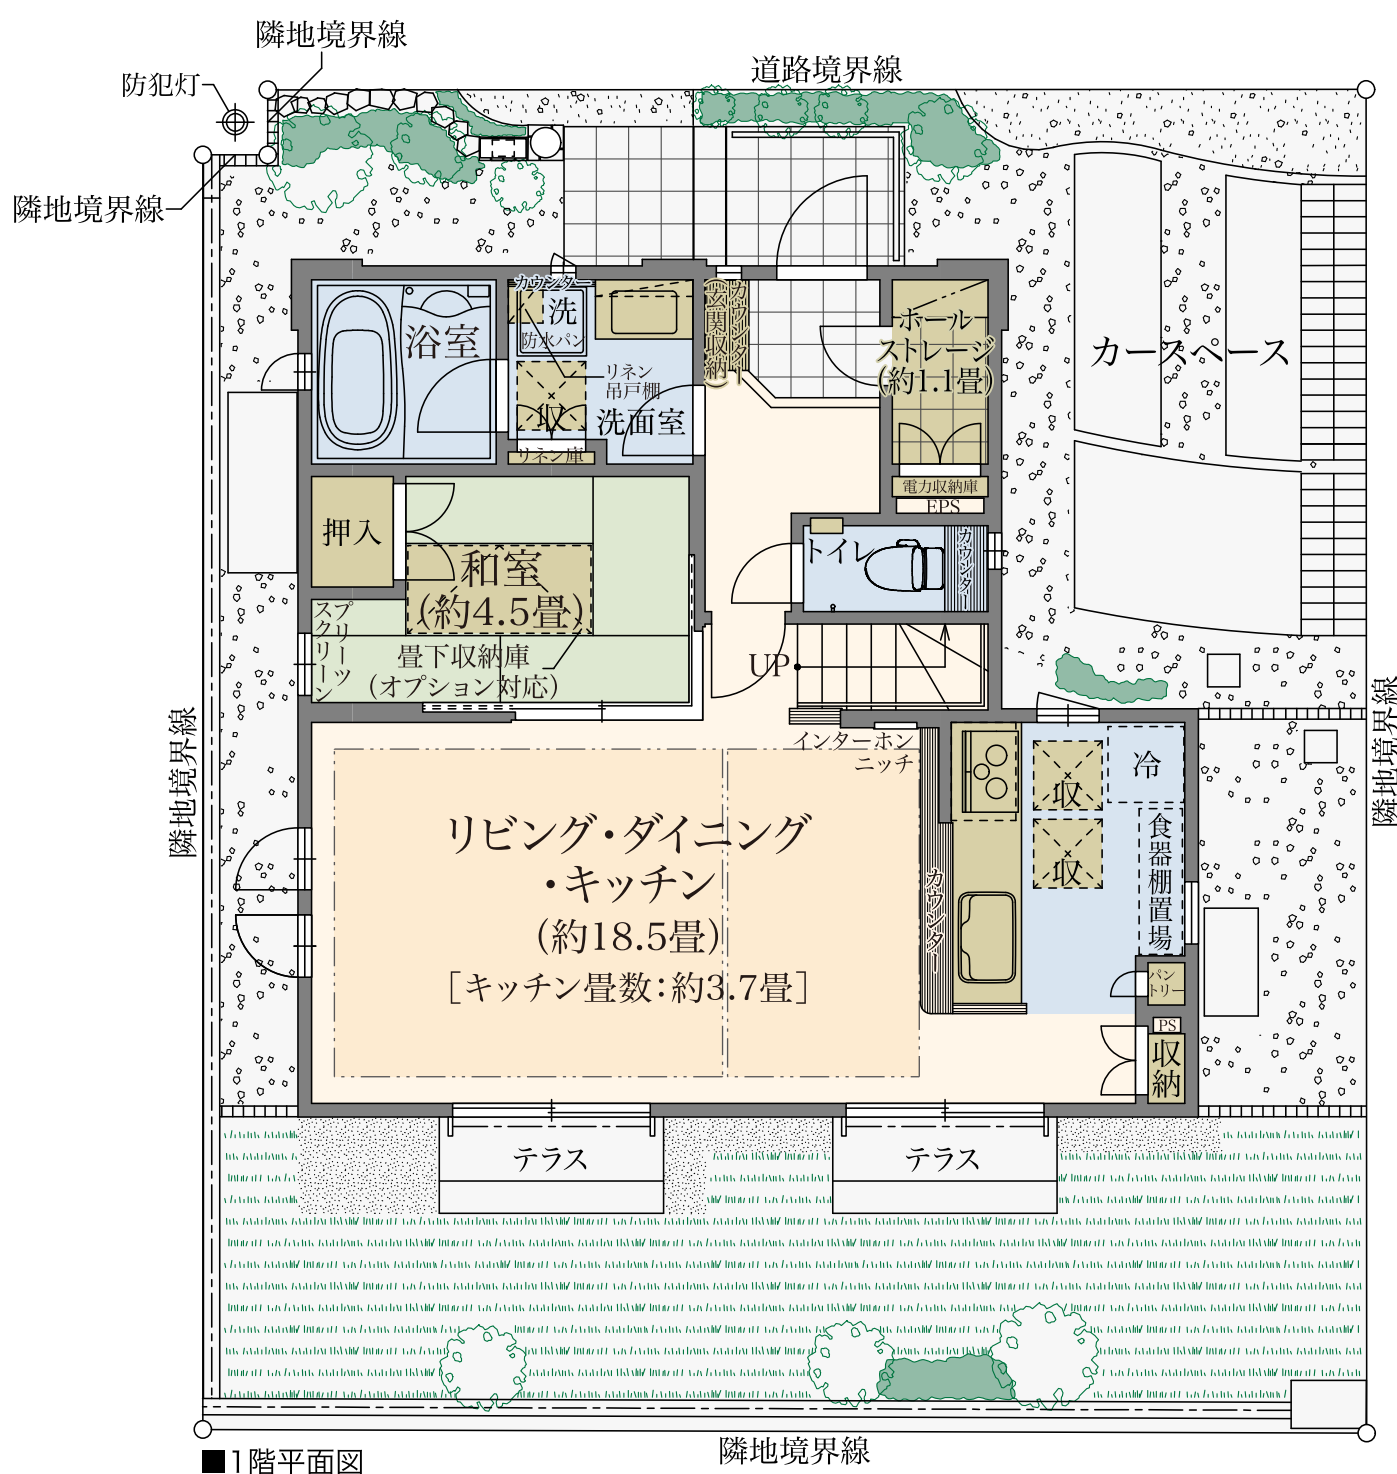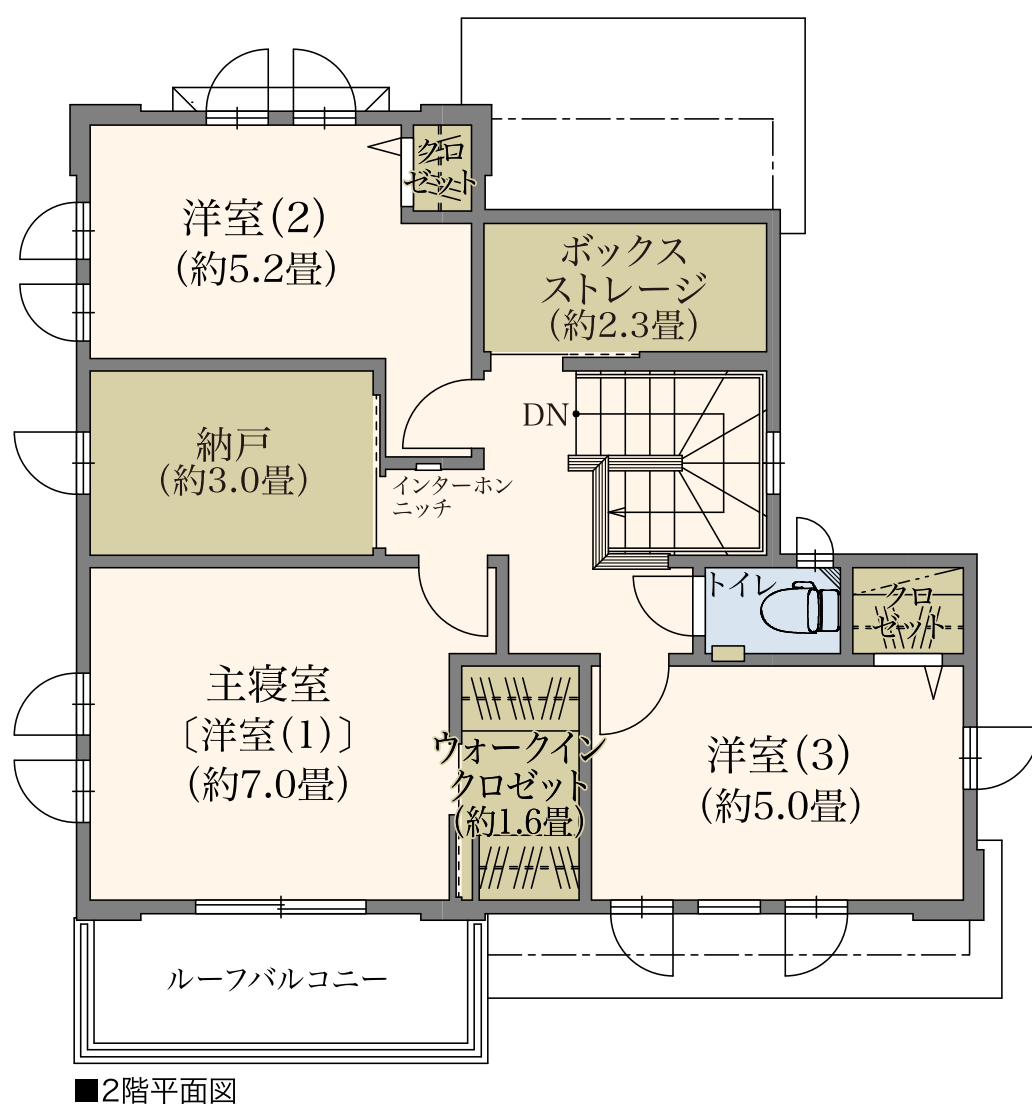

■ 収納 ■ 床暖房



※掲載の間取り図は図面を基に描き起こしたもので、実際とは異なる場合がございます。
※施工等の関係で変更になる場合がございます。詳しくは設計図等でご確認ください。
※外構の石・タイル等はおおよその施工範囲を示したものです。
※掲載の畳数は約表記です。
※ストレージは収納スペースです。
※オプションは有償であり申込期限がございます。
※本物件価格には建物にかかる消費税10%相当額を含みます。詳しくは販売係員にお尋ねください。