

No.1-11
＜先着順販売中住戸＞



4LDK

+ウォークインクロゼット+納戸
+ホールストレージ

土地面積/133.65㎡(約40.42坪)

建物面積/101.06㎡(約30.57坪)

販売価格 **5,080** 万円

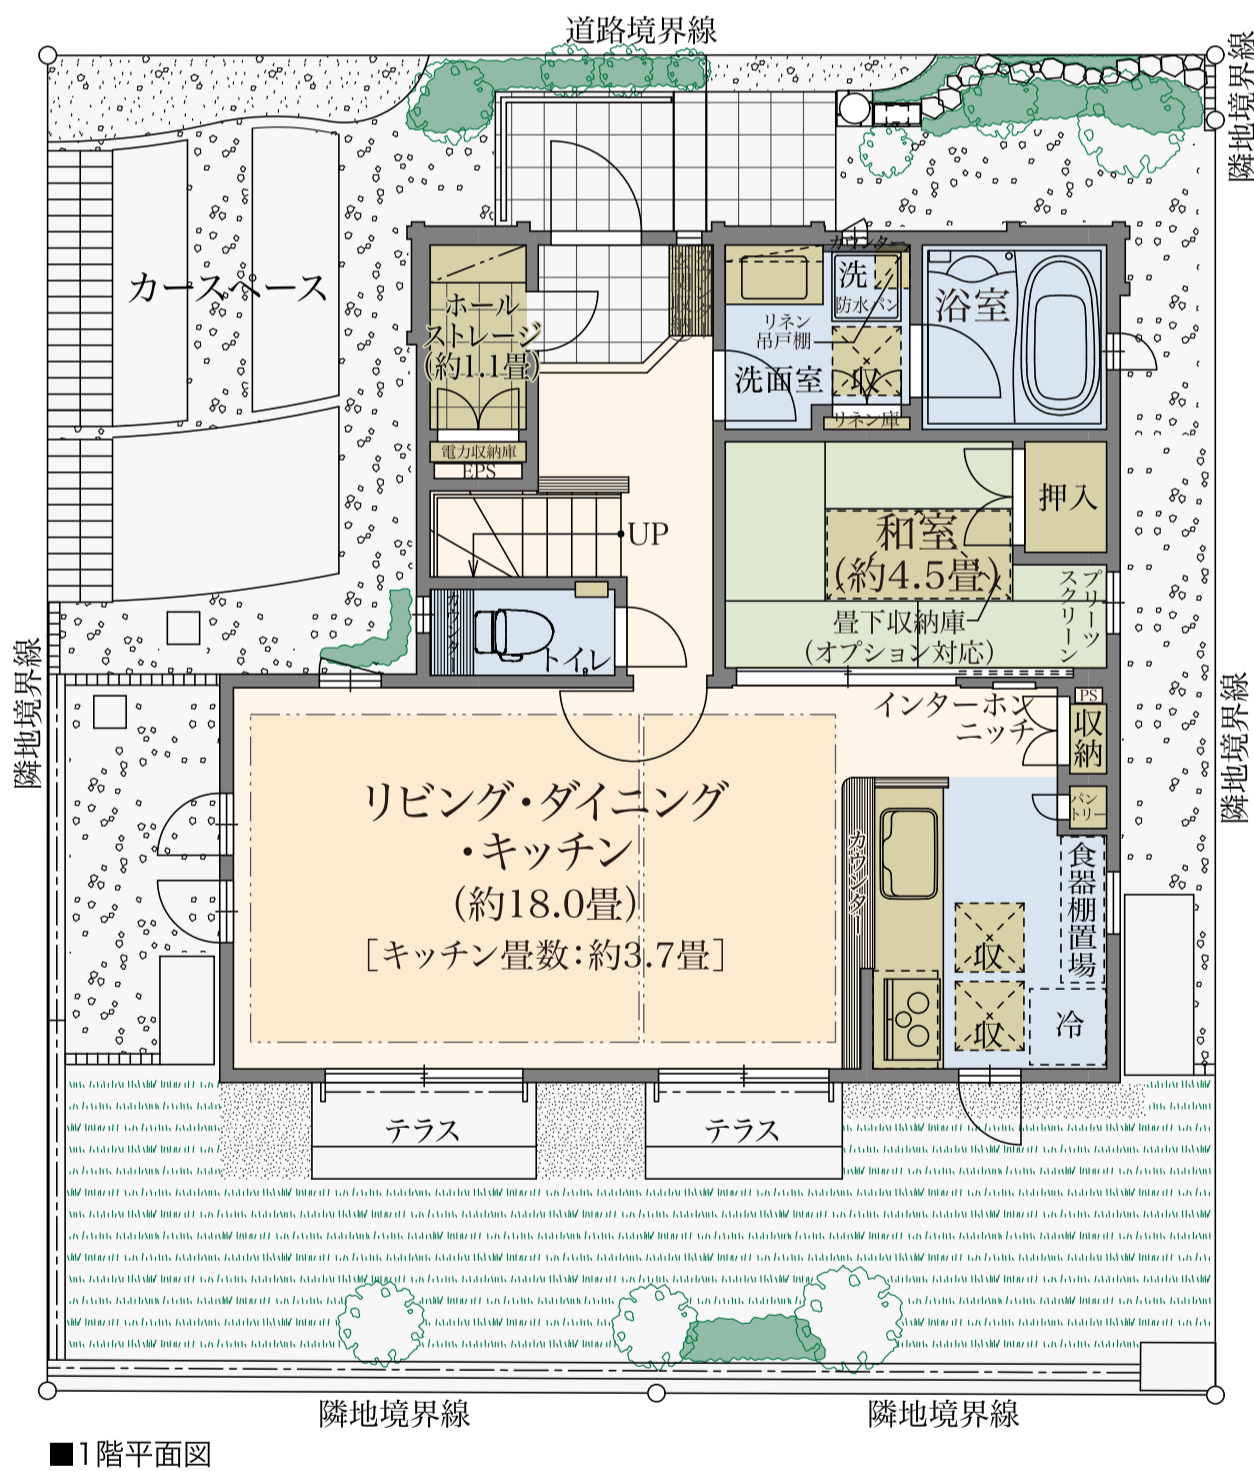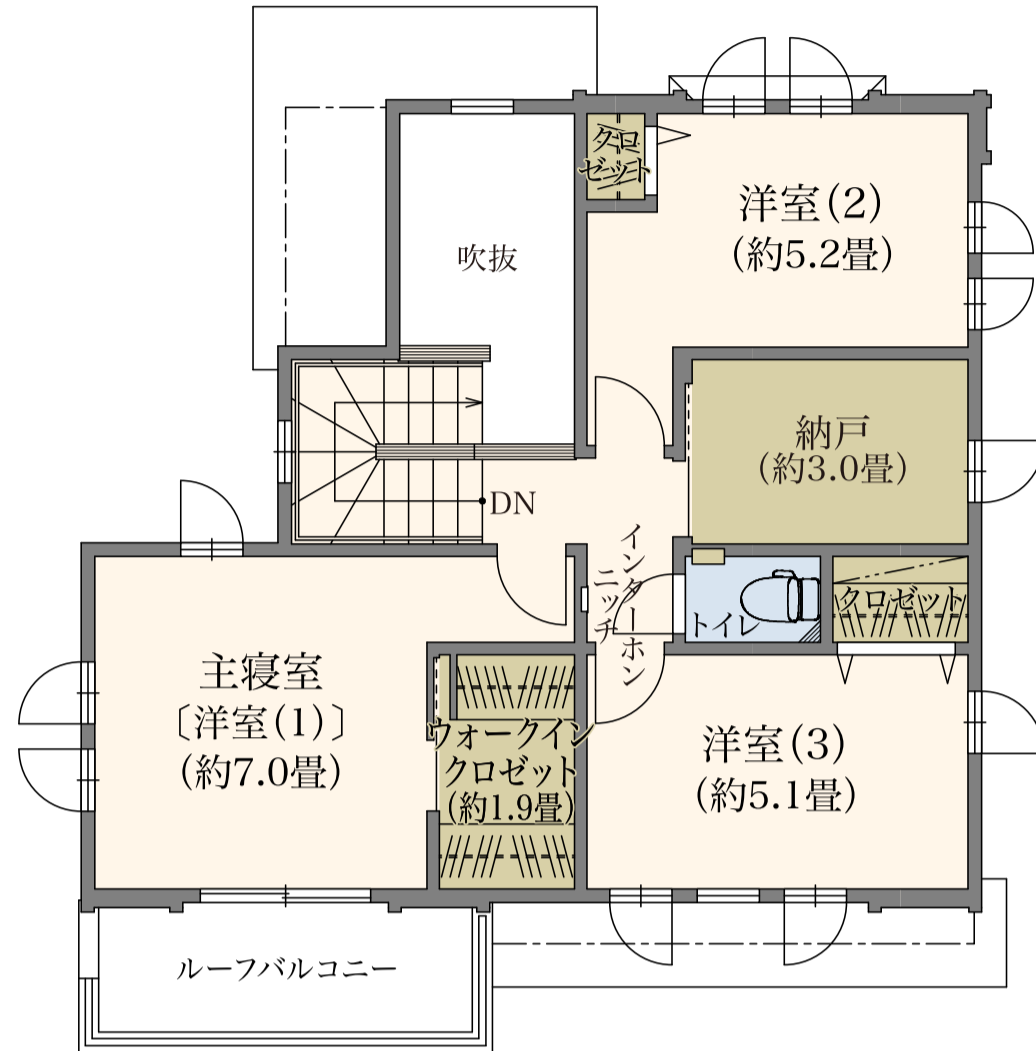

■ 収納 ■ 床暖房



ホールストレージ



ウォークインクロゼット



納戸



床下収納庫 (キッチン・洗面)



玄関吹抜

※掲載の間取り図は図面を基に描き起こしたもので、実際とは異なる場合がございます。
 ※施工等の関係で変更になる場合がございます。詳しくは設計図等でご確認ください。
 ※外構の石・タイル等はおおよその施工範囲を示したものです。
 ※掲載の畳数は約表記です。
 ※ストレージは収納スペースです。
 ※オプションは有償であり申込期限がございます。
 ※販売価格には建物に係る消費税率8%相当額を含みます。
 なお、本物件の引渡時期が2019年10月1日以降となる場合は消費税率10%となります。詳しくは販売係員にお尋ね下さい。