

No.1-12

<先着順販売中住戸>


4LDK(DEN含む)

+ウォークインクローゼット+シーズンストレージ
+納戸+ホールストレージ


土地面積/130.64㎡(約39.51坪)

建物面積/107.84㎡(約32.62坪)


販売価格 54,240,905円

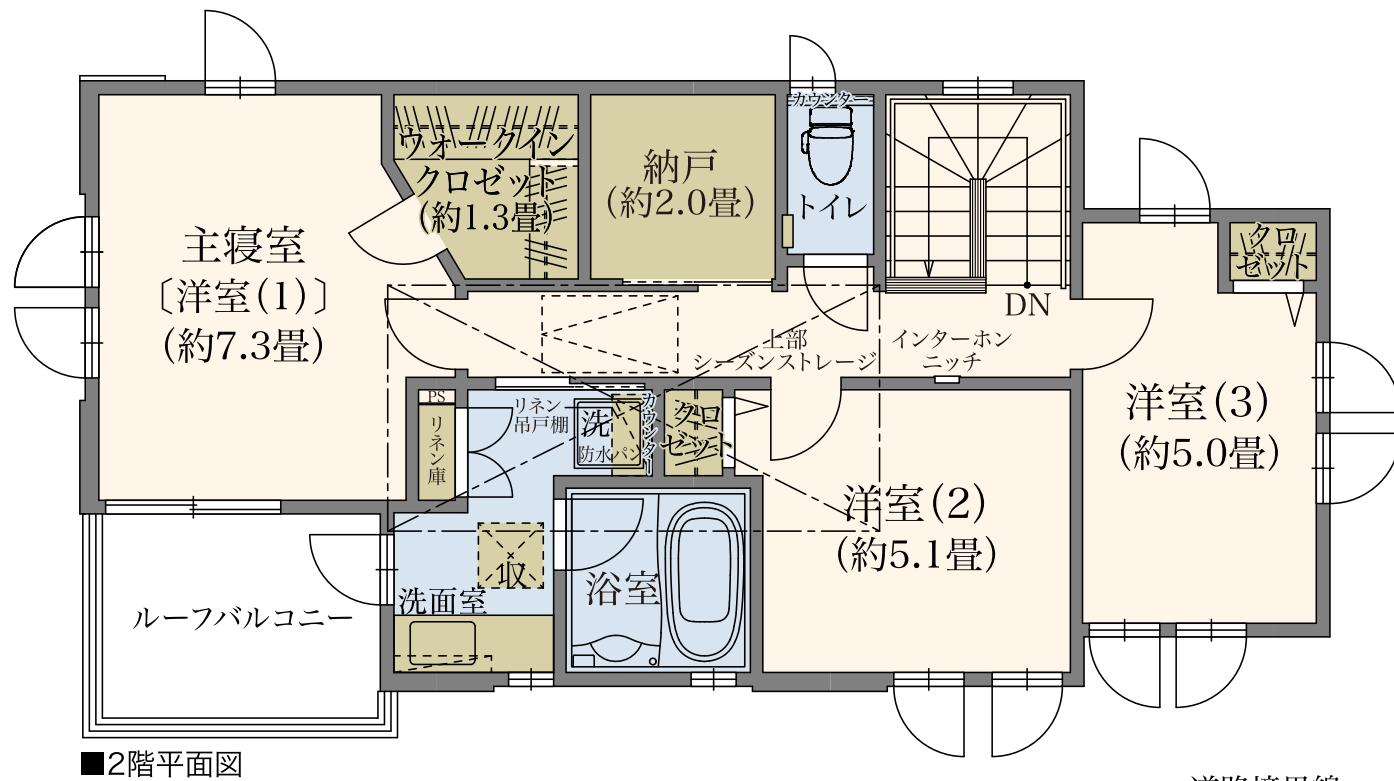

■2階平面図

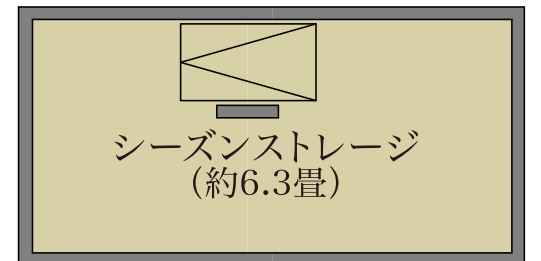

■シーズンストレージ平面図

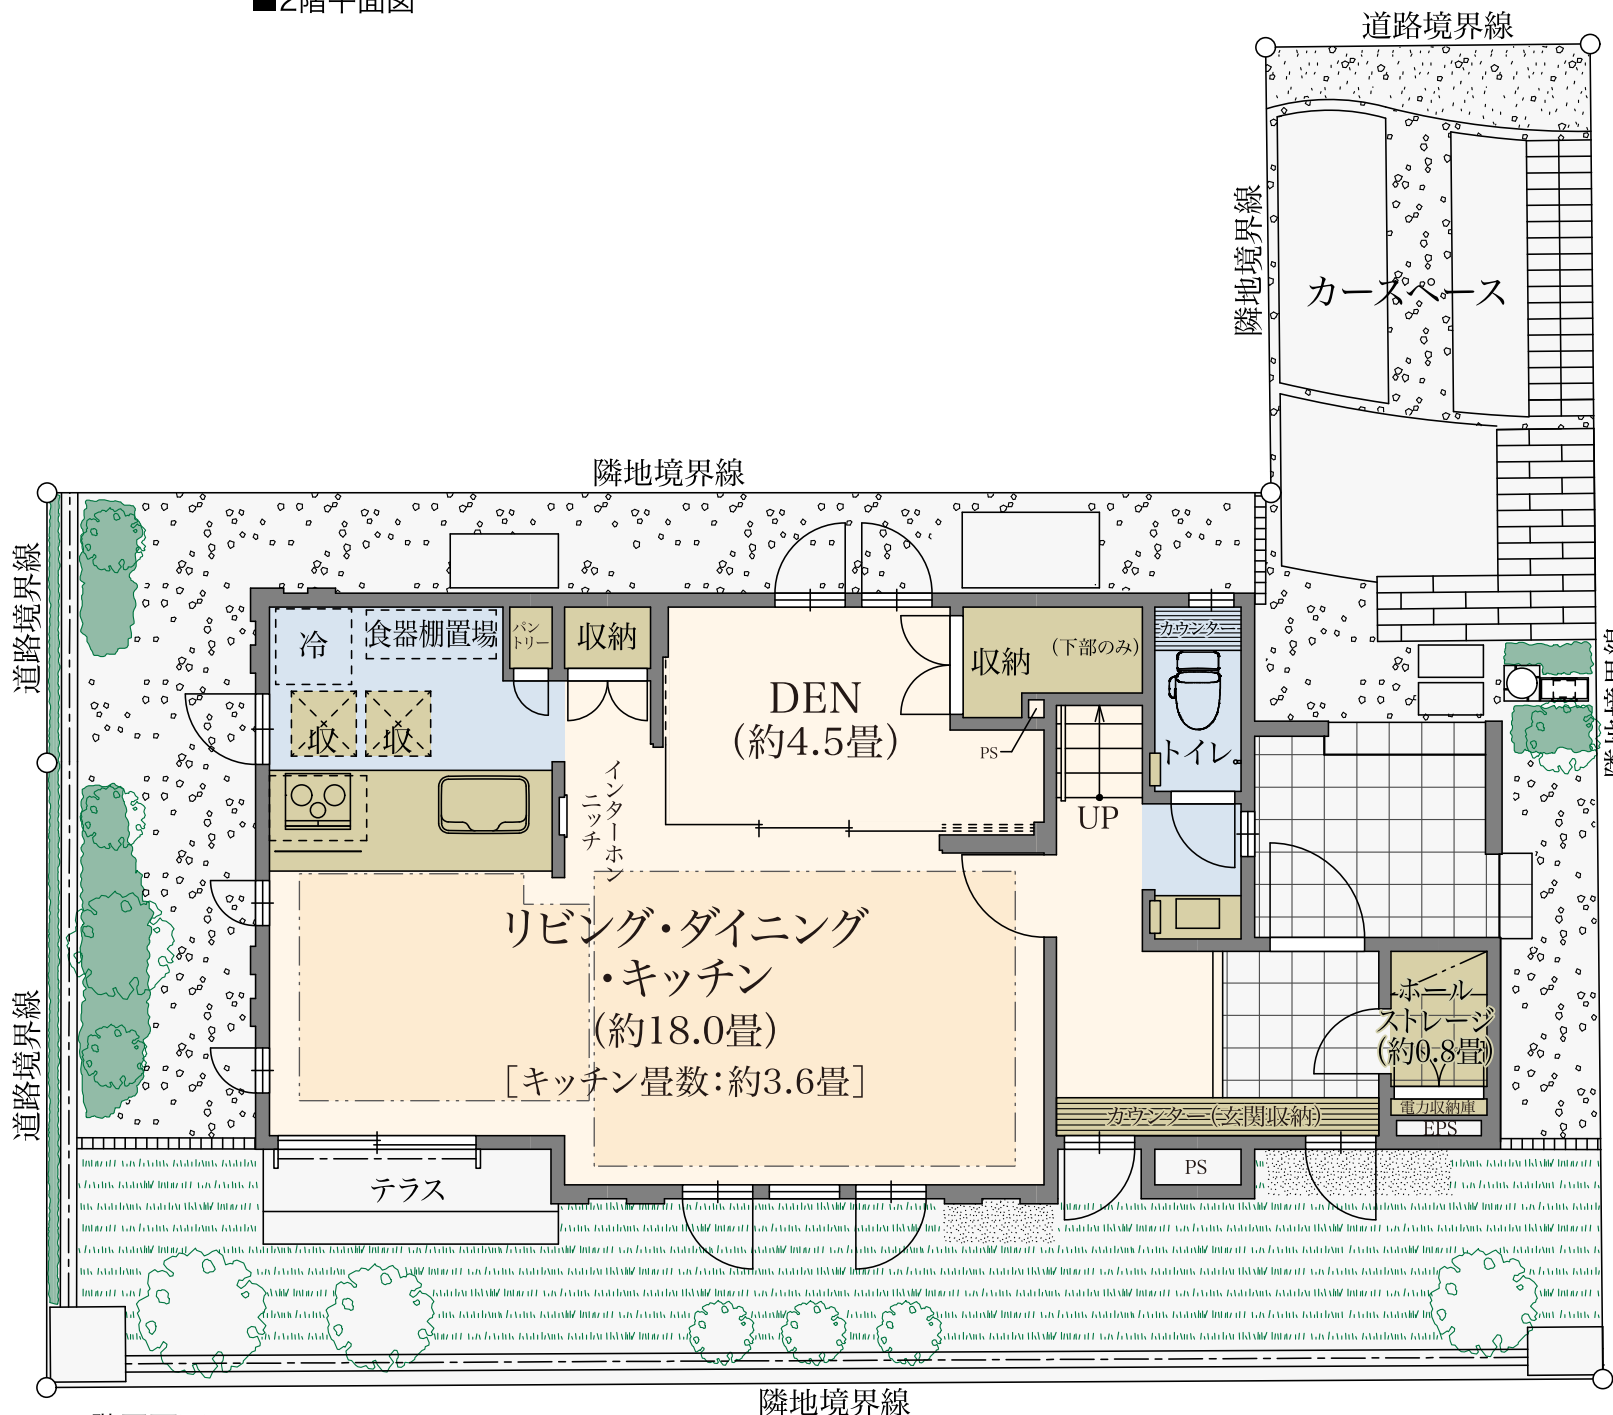

■1階平面図

■ 収納 ■ 床暖房



ホールストレージ



シーズンストレージ



ウォークインクローゼット



納戸



床下収納庫 (キッチン・洗面)

※掲載の間取り図は図面を基に描き起こしたもので、実際とは異なる場合がございます。
 ※施工等の関係で変更になる場合がございます。詳しくは設計図等でご確認ください。
 ※外構の石・タイル等はおおよその施工範囲を示したものです。
 ※掲載の畳数は約表記です。
 ※ストレージは収納スペースです。
 ※シーズンストレージの面積にははしご部分が含まれます。
 ※オプションは有償であり申込期限がございます。
 ※本物件価格には建物にかかる消費税率10%相当額を含みます。詳しくは販売係員にお尋ねください。