
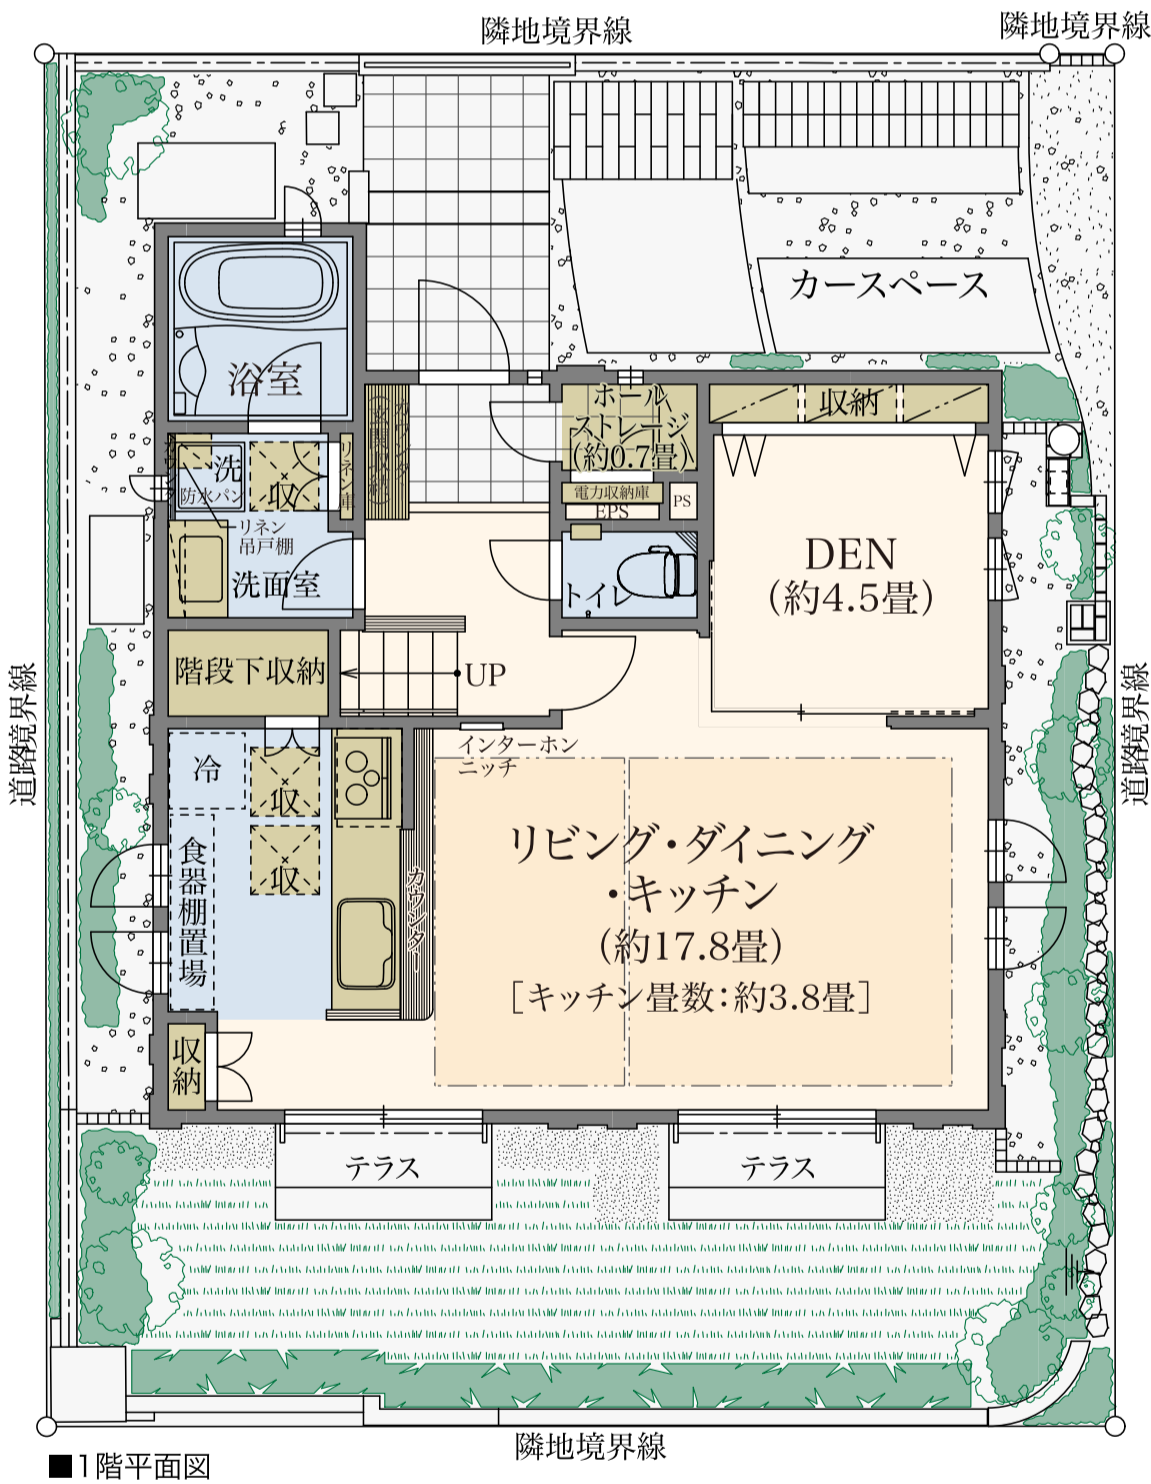
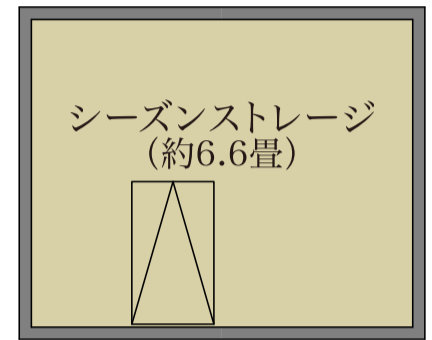


No.1-15
 <先着順販売中住戸>


4LDK(DEN含む)
 +ウォークインクローゼット+デリーストレージ
 +シーズンストレージ+ホールストレージ

土地面積/ **125.57㎡**(約37.98坪)
 建物面積/ **97.35㎡**(約29.44坪)

販売価格 **54,262,412円**

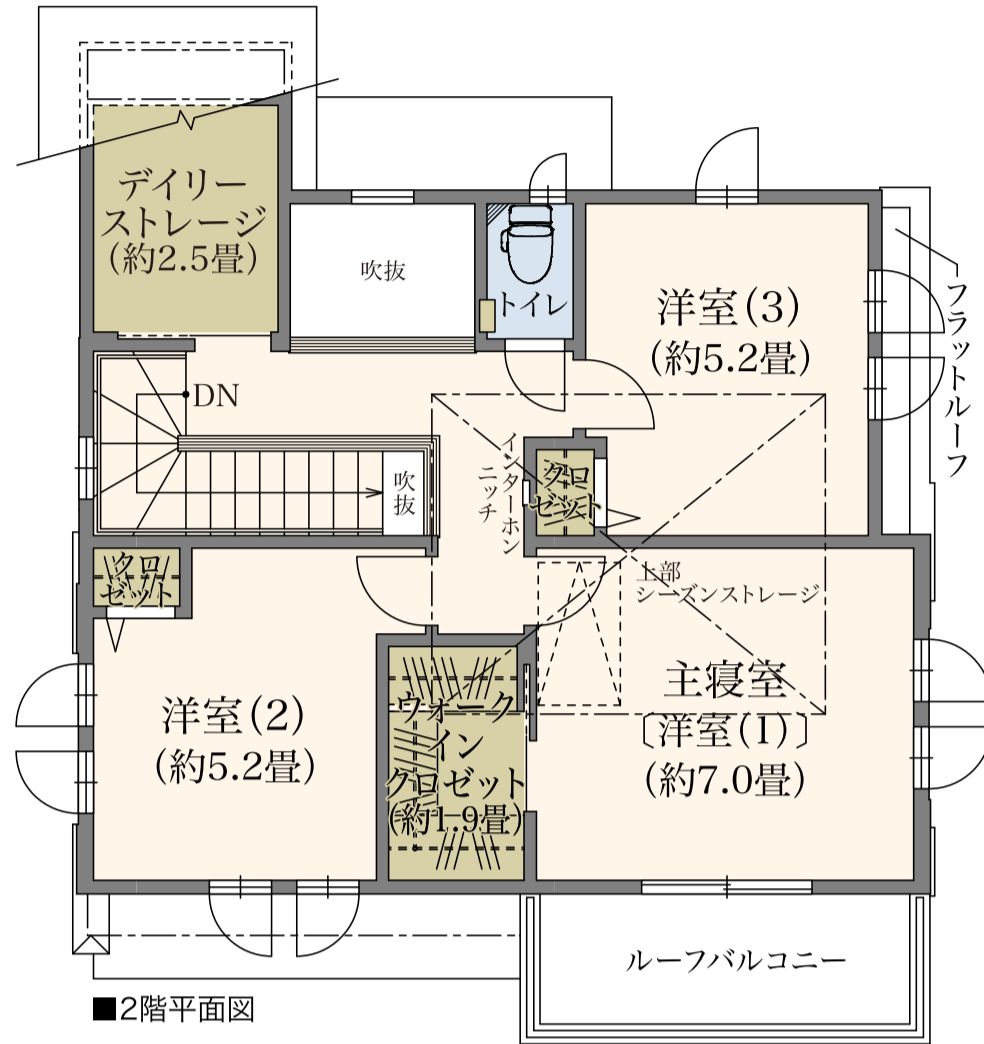

■ 収納 ■ 床暖房

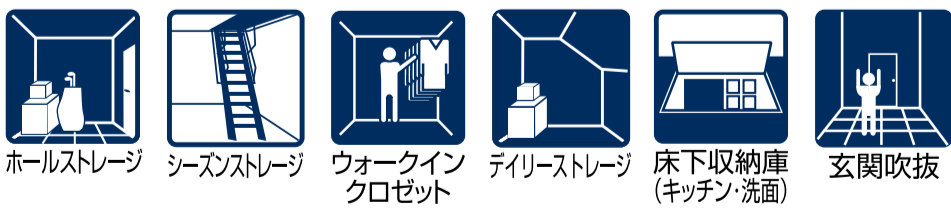

※掲載の間取り図は図面を基に描き起こしたもので、実際とは異なる場合がございます。
 ※施工等の関係で変更になる場合がございます。詳しくは設計図等でご確認ください。
 ※外構の石・タイル等はおおよその施工範囲を示したものです。
 ※掲載の畳数は約表記です。
 ※ストレージは収納スペースです。
 ※シーズンストレージの面積にははしご部分が含まれます。
 ※オプションは有償であり申込期限がございます。
 ※本物件価格には建物にかかる消費税率10%相当額を含みます。詳しくは販売係員にお尋ねください。