
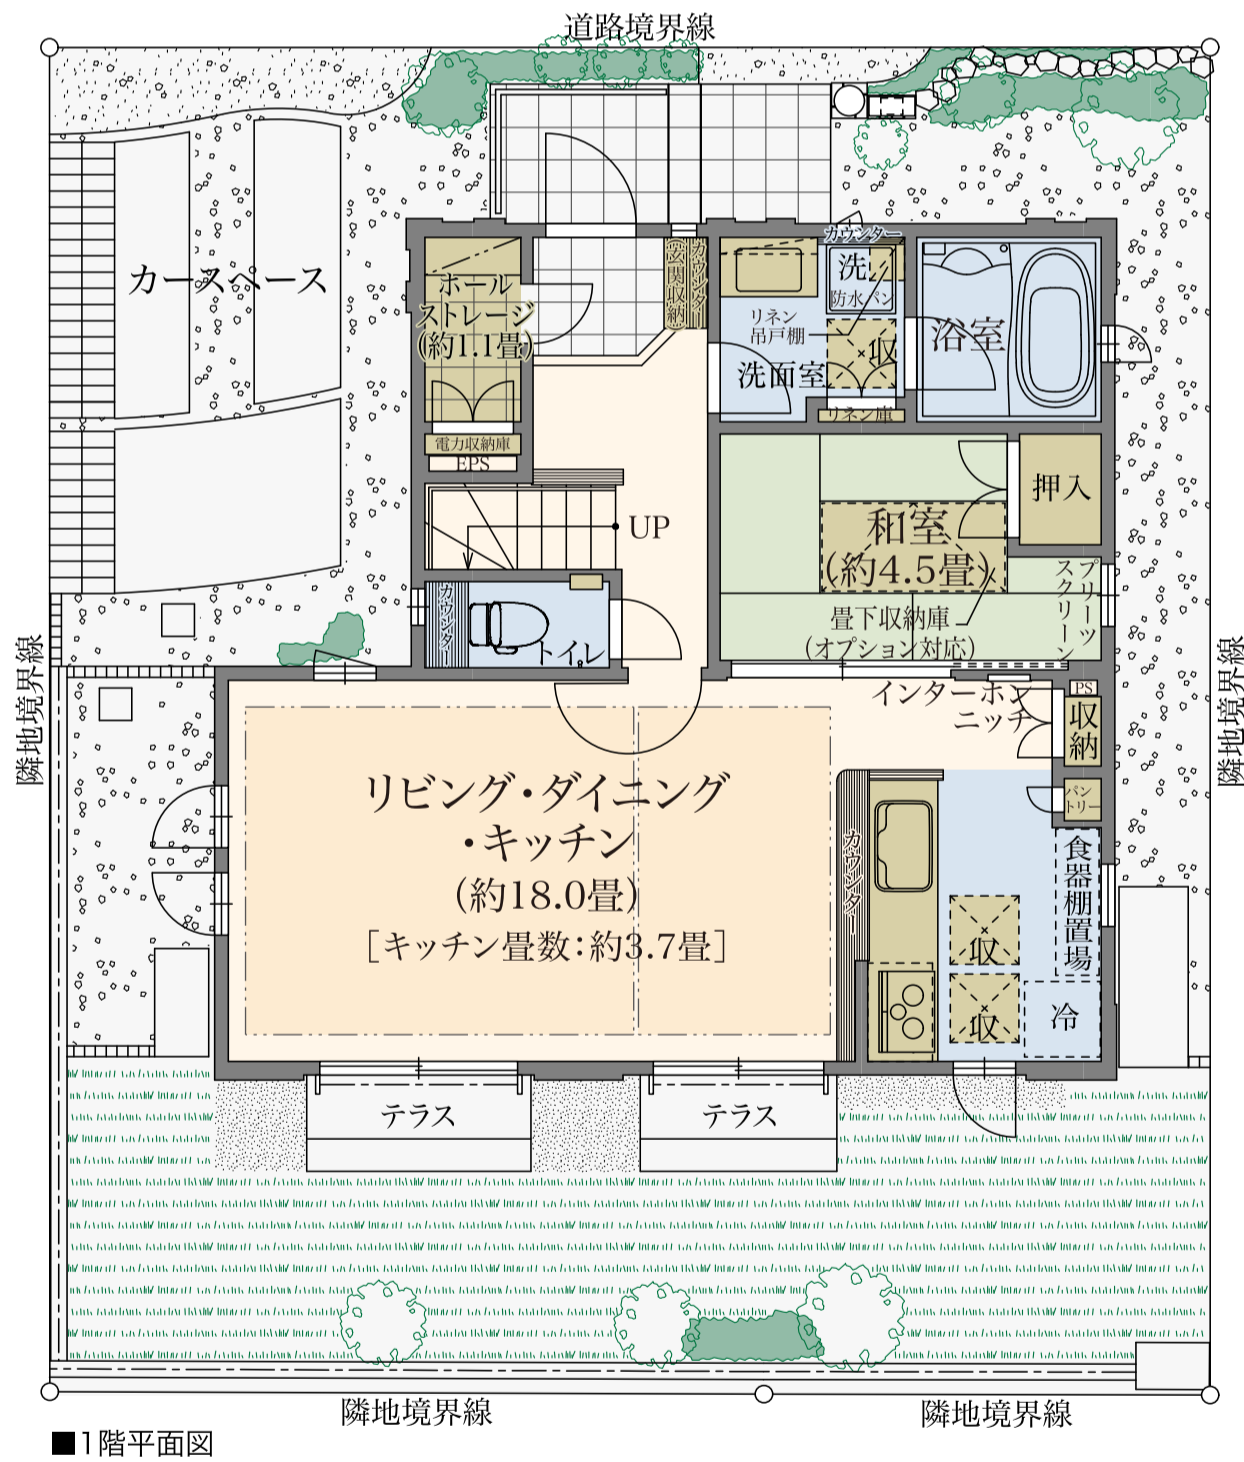


No.1-9
 <先着順販売中住戸>


4LDK
 +ウォークインクローゼット+納戸
 +ホールストレージ

土地面積/ **133.62**m²(約40.42坪)
 建物面積/ **101.06**m²(約30.57坪)

販売価格 **5,080**万円

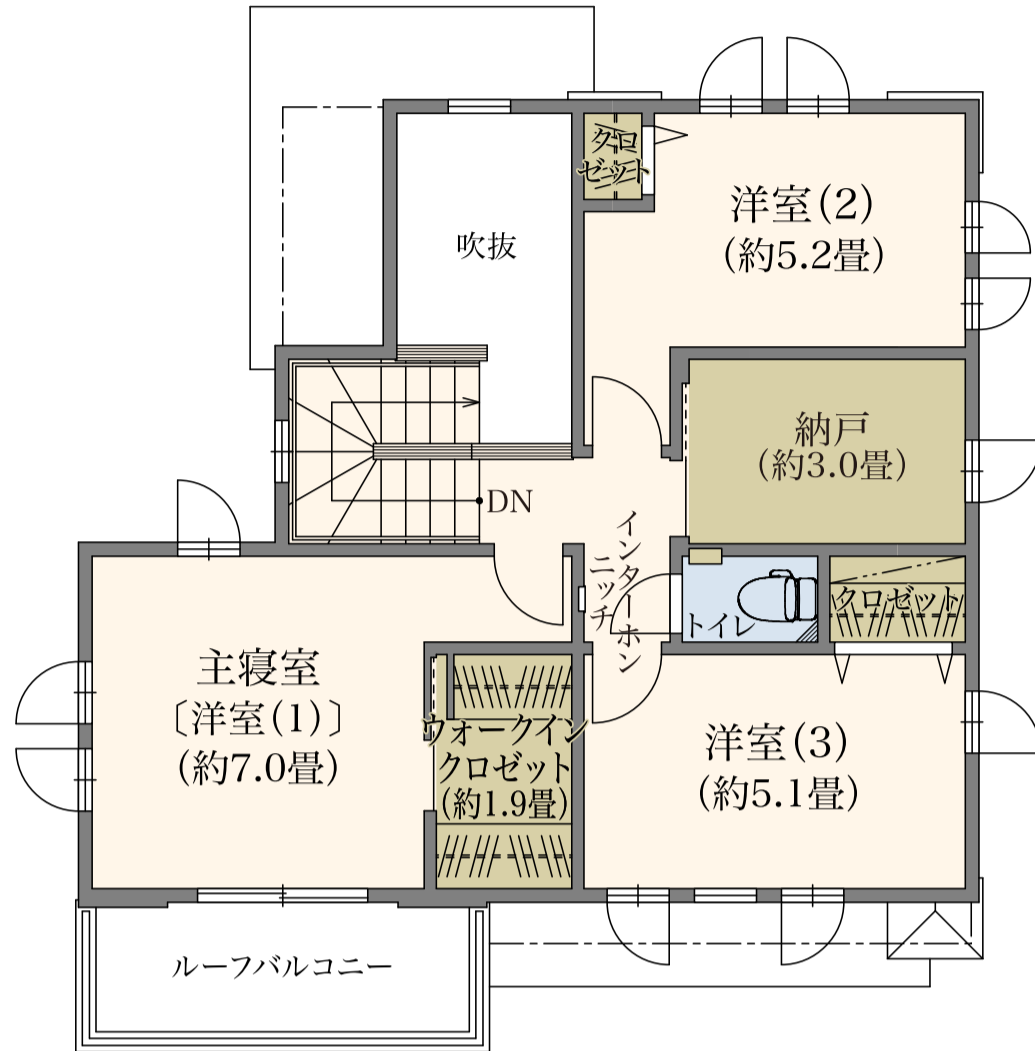

■ 収納 ■ 床暖房

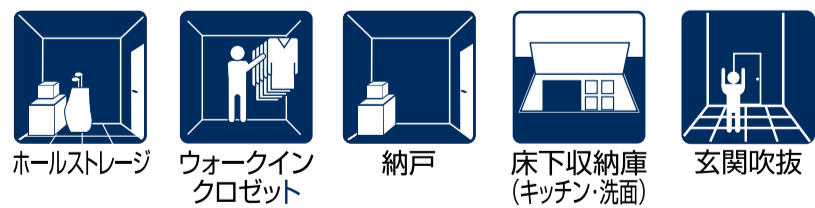

※掲載の間取り図は図面を基に描き起こしたもので、実際とは異なる場合がございます。
 ※施工等の関係で変更になる場合がございます。詳しくは設計図等でご確認ください。
 ※外構の石・タイル等はおおよその施工範囲を示したものです。
 ※掲載の畳数は約表記です。
 ※ストレージは収納スペースです。
 ※オプションは有償であり申込期限がございます。