



No.3-17
 <先着順販売中住戸>

4LDK(DEN含む)
 +ウォークインクローゼット+ 納戸
 +ホールストレージ


土地面積/ **127.94**m²(約38.70坪)

建物面積/ **102.00**m²(約30.85坪)

販売価格 **5,430**万円

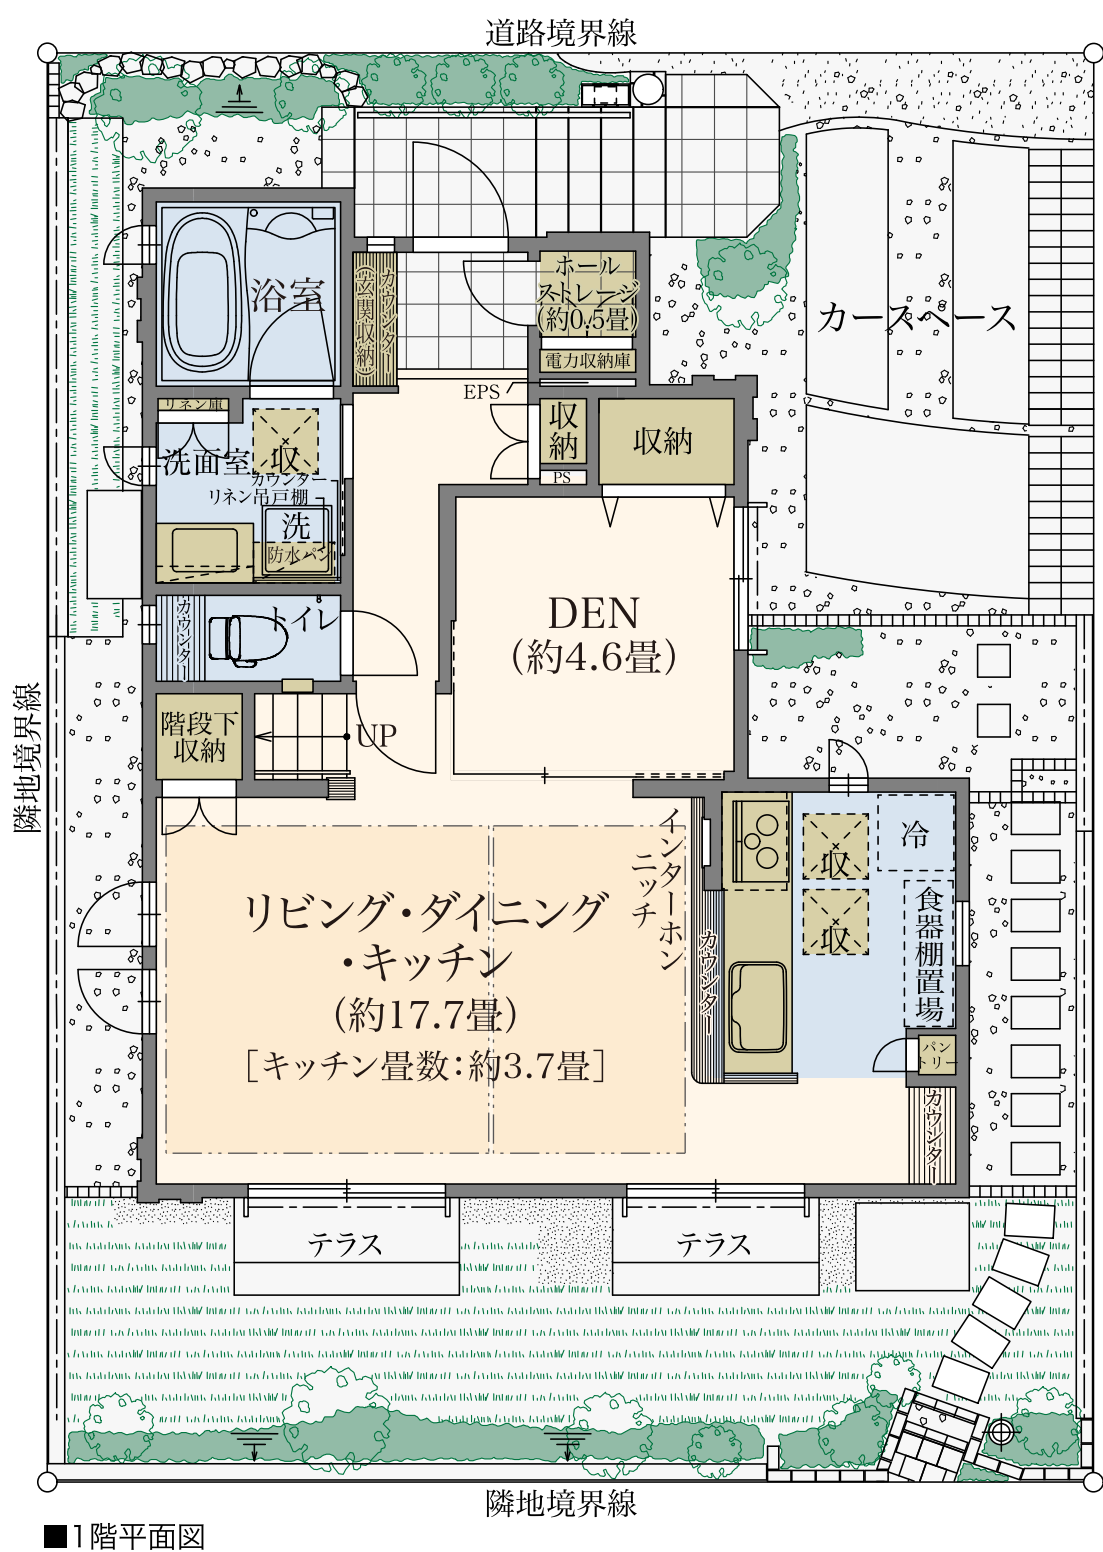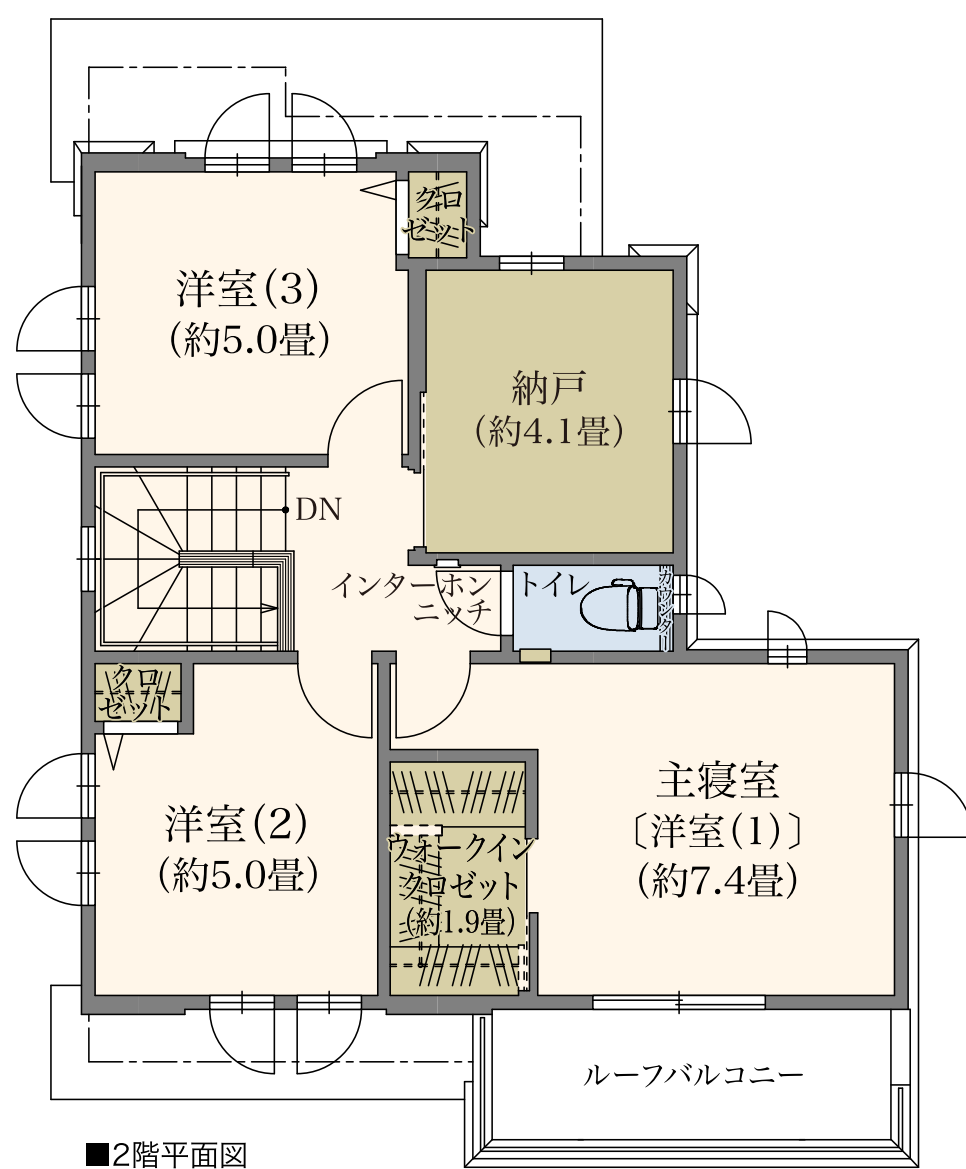

■ 収納 ■ 床暖房 ■ DEN:書斎

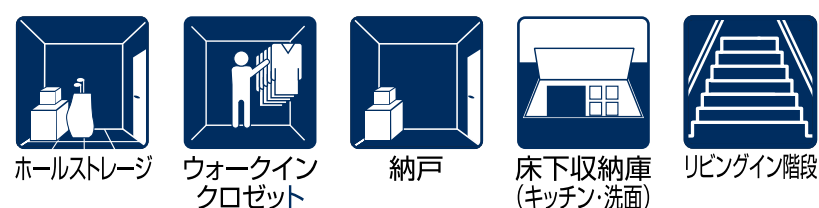

※掲載の間取り図は図面を基に描き起こしたもので、実際とは異なる場合がございます。

※施工等の関係で変更になる場合がございます。詳しくは設計図等でご確認ください。

※外構の石・タイル等はおおよその施工範囲を示したものです。

※掲載の畳数は約表記です。

※ストレージは収納スペースです。

※オプションは有償であり申込期限がございます。

※販売価格には建物に係る消費税8%相当額を含みます。

なお、本物件の引渡時期が2019年10月1日以降となる場合は消費税10%となります。詳しくは販売係員にお尋ね下さい。