


■2階平面図

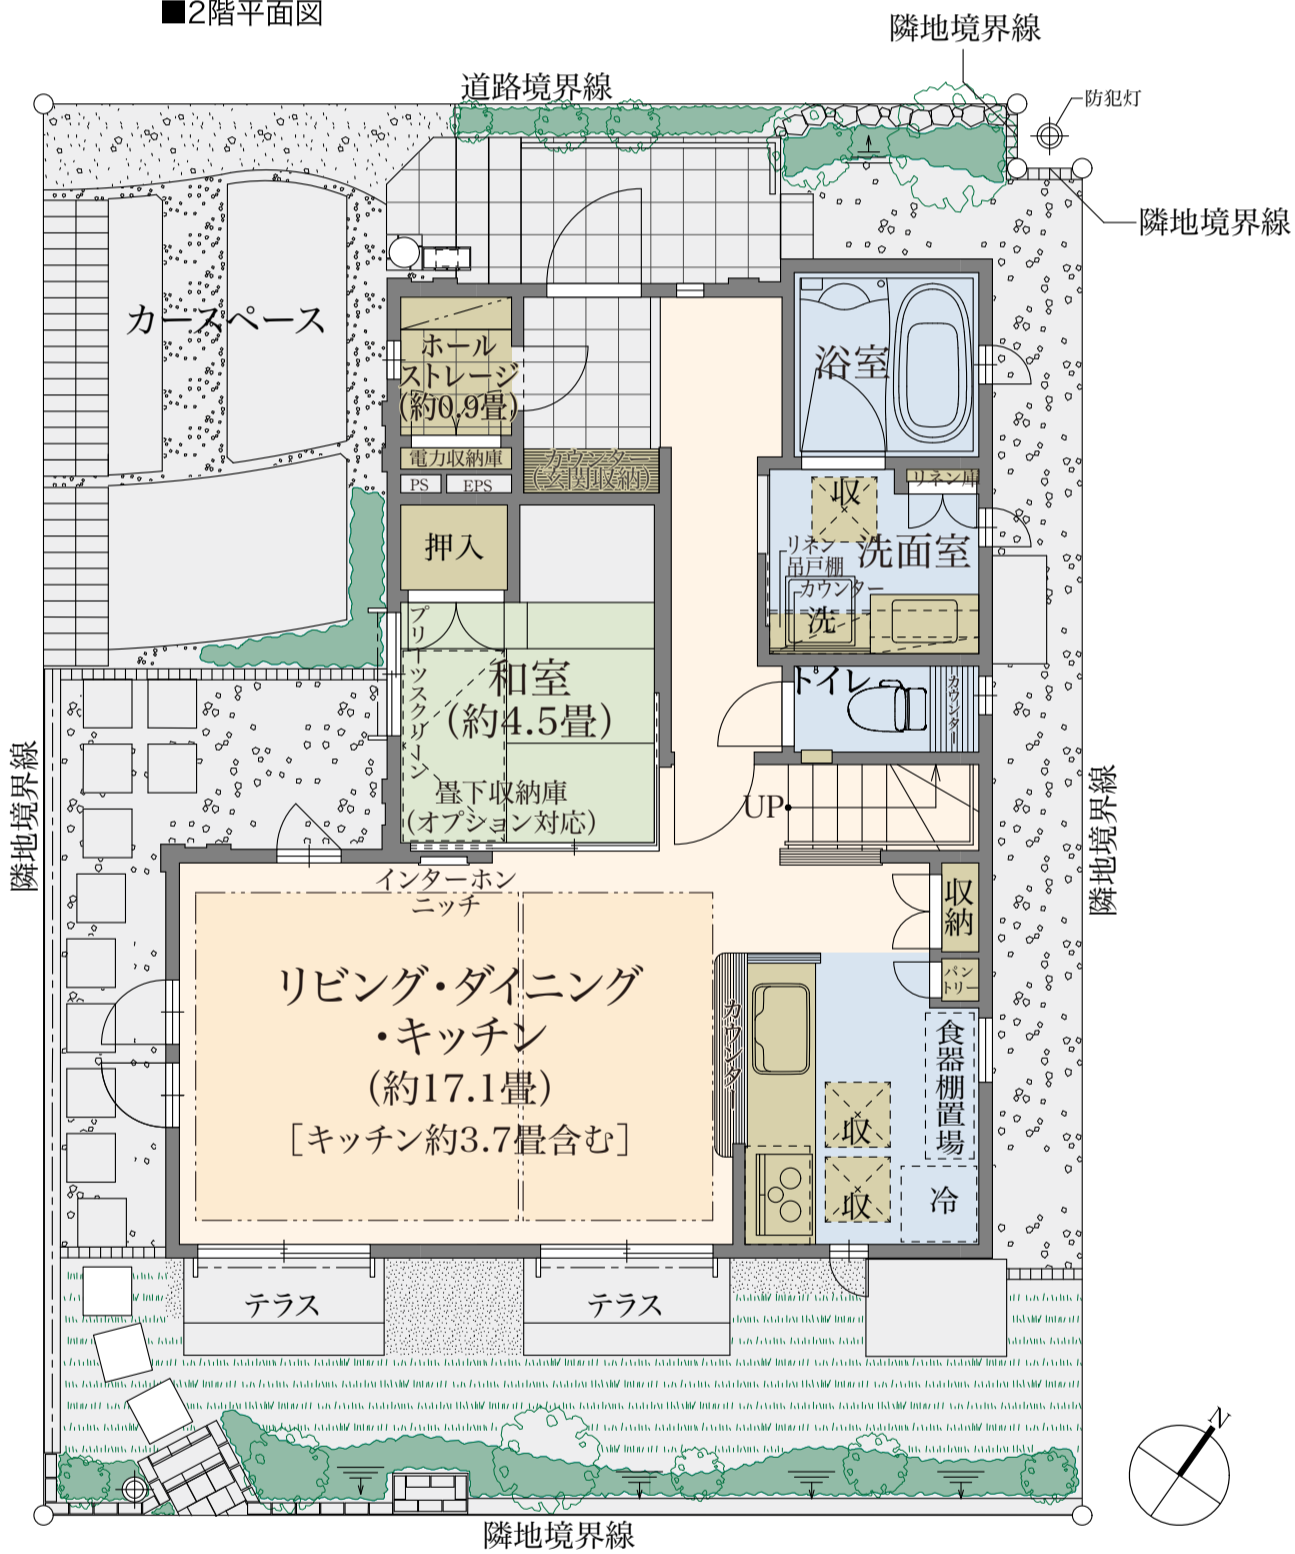

■1階平面図

■ 収納 ■ 床暖房



ホールストレージ



ウォークインクロゼット



納戸



床下収納庫 (キッチン・洗面)



リビングイン階段

※掲載の間取り図は図面に基に描き起こしたもので、実際とは異なる場合がございます。  
 ※施工等の関係で変更になる場合がございます。詳しくは設計図等でご確認ください。  
 ※外構の石・タイル等はおおよその施工範囲を示したものです。  
 ※掲載の畳数は約表記です。  
 ※ストレージは収納スペースです。  
 ※オプションは有償であり申込期限がございます。

Fujisawa SST戸建街区販売センター

フリーコール 0120-321-474

携帯電話・PHSからも通話可能です。  
 営業時間 / 午前10時～午後5時(火・水曜定休)