


W-O' type  
先着順販売中住戸

3LDK  
+2WIC+TR

専有面積  
71.80㎡ (約21.71坪)  
トランクルーム面積:0.25㎡含む

バルコニー面積:8.62㎡  
ポーチ面積:2.66㎡

316号室 販売価格 / 4,939万4,757円

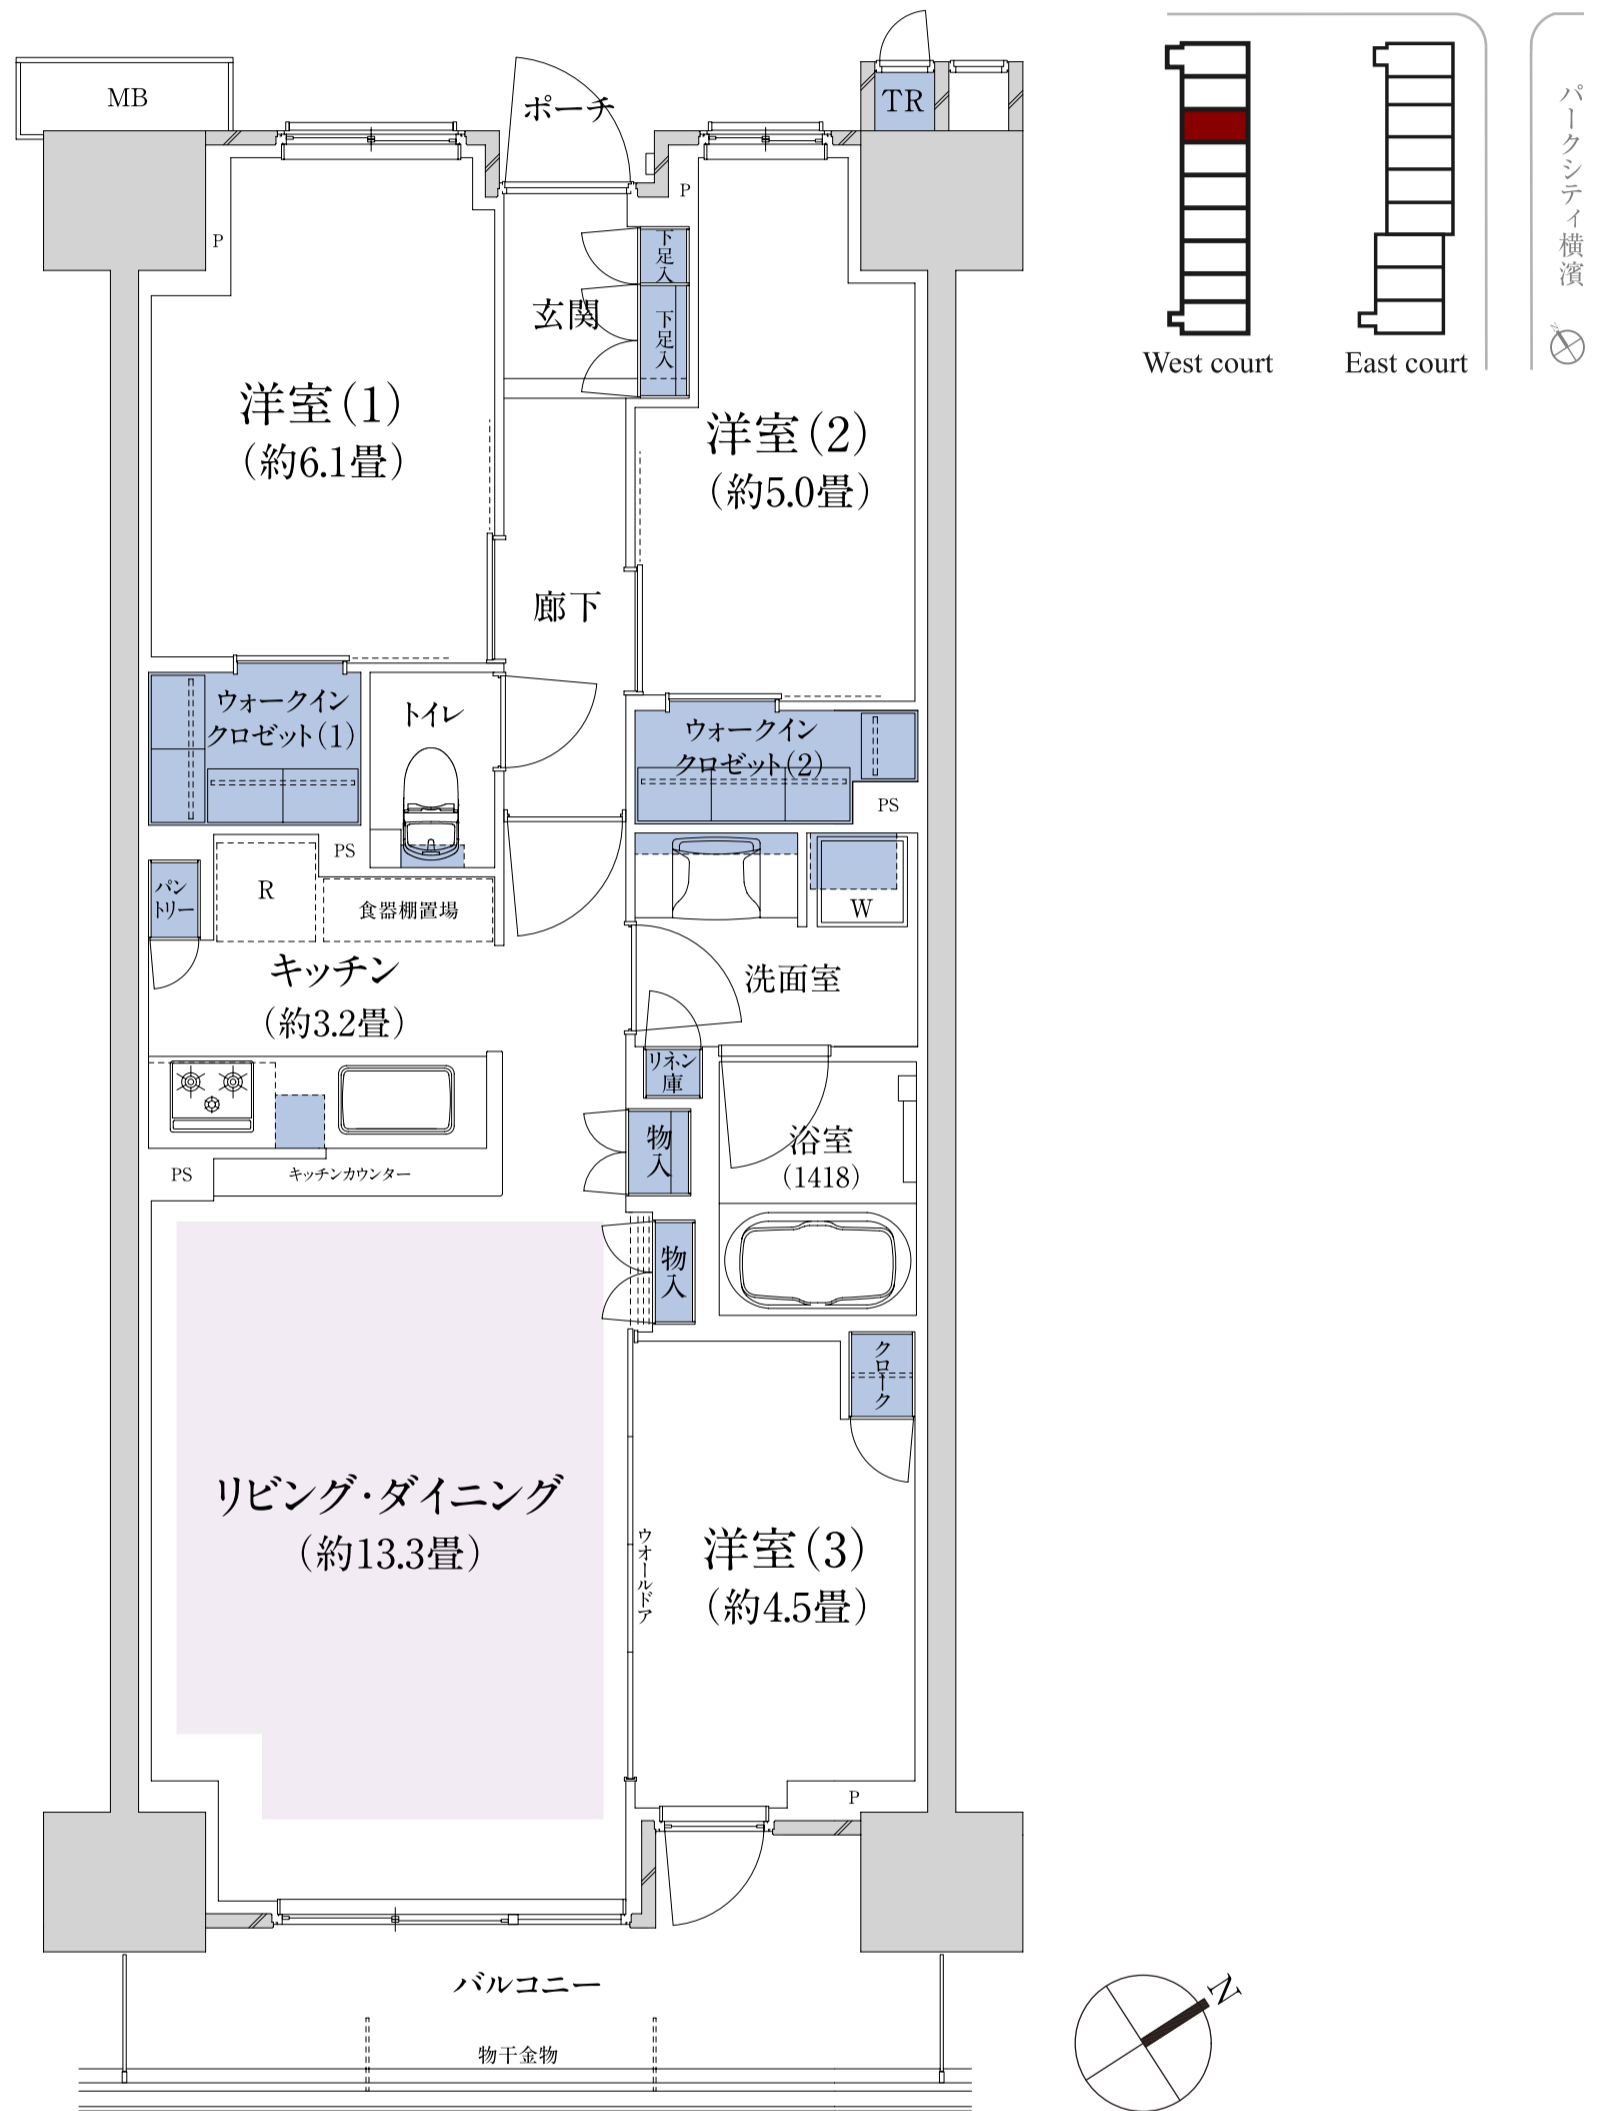

■ 収納 ■ 床暖房

WIC:ウォークインクロゼット TR:トランクルーム

※掲載の間取り図面は設計段階のもので、変更する場合がございます。※住戸により仕様・形状が異なる場合があります。

「パークホームズ横濱星川」レジデンシャルサロン

☎ 0120-922-321

営業時間 / 10:00~17:00  
定休日 / 火・水・木曜日 (祝祭日除く)