


70Fg
type

3LDK
+WIC+N

専有面積
70.37 m²
(約 21.28 坪)

テラス面積
10.80 m²

■専用庭面積 / 30.75 m²
■ファミリーポーチ面積 / 3.63 m²
※専有面積にはトランクルーム面積 0.36 m²を含みます。

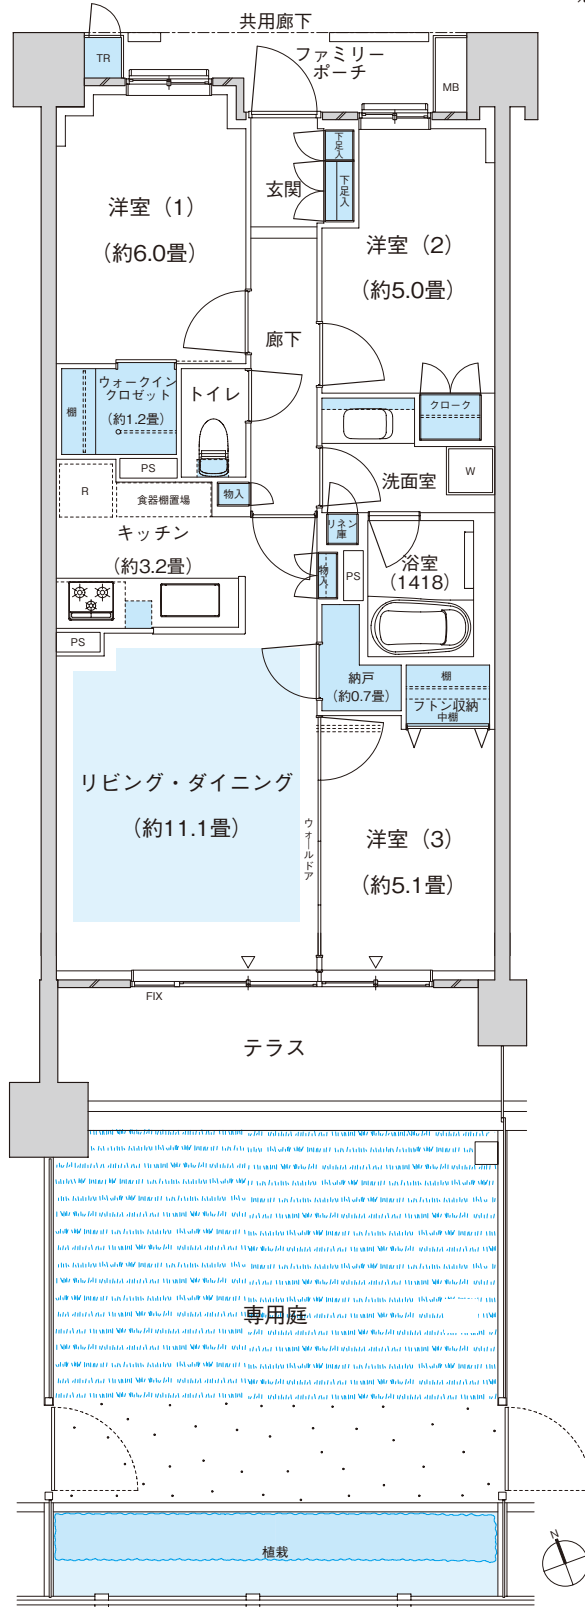

■ : 収納 ■ : 床暖房

※WIC : ウォークインクローゼット N : 納戸 TR : トランクルーム

※掲載の図面は設計段階の図面を基に描いたもので実際とは異なります。また施工上の理由及び改良等により変更となる場合がございます。

※住戸により仕様・形状が異なる場合がございます。

※代表タイプの間取りを表示しております。販売住戸の間取りについては本広告時の物件概要の「販売住戸の一覧」をご覧ください。

「パークホームズ新百合ヶ丘 山手の杜」レジデンシャルサロン



0120-778-321

営業時間 / 平日 10:30 ~ 17:00 土日祝日 10:00 ~ 17:00
定休日 / 火曜・水曜・木曜 (祝日除く)