

D  
type


3LDK  
+2WIC+N

専有面積  
73.87㎡  
(約22.34坪)

バルコニー面積  
11.02㎡

□サービススペース面積2.58㎡

①収納率  
約11%<sup>※1</sup>

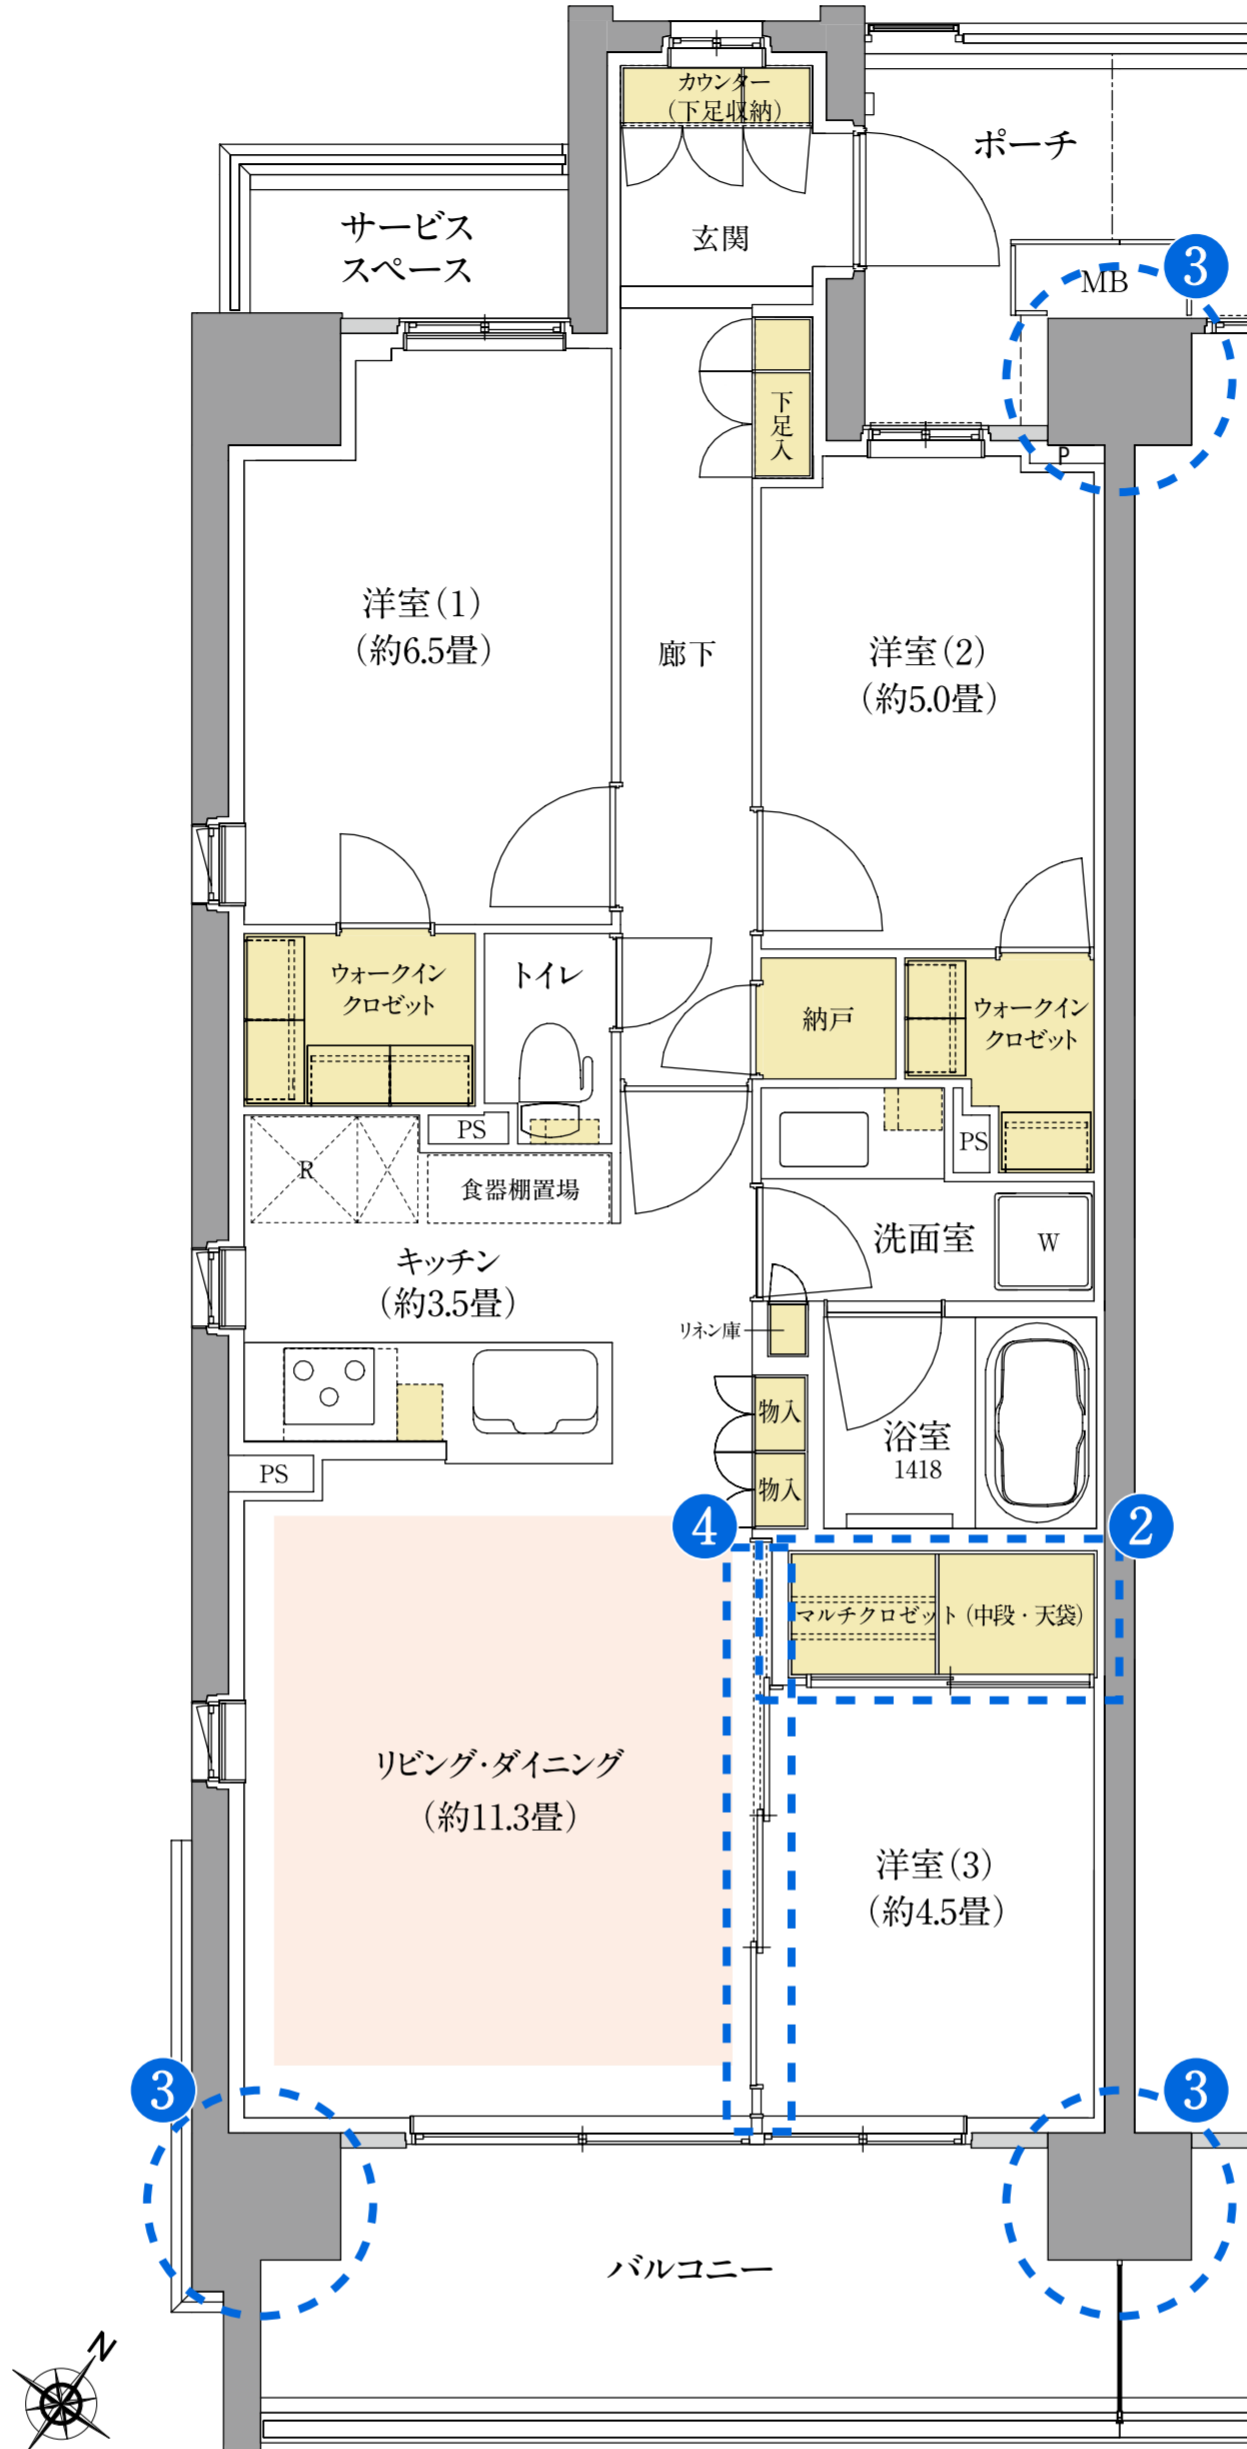

暮らしを上質にする4つのグッドアイデア、全てのプランにあります。

① 収納率10%超<sup>※1</sup>

ウォークインクローゼットやカスタム下足入れなど、豊富な収納を設置。収納率10%超<sup>※1</sup>を実現しました。整理された心地いい空間での暮らしをお楽しみください。

③ アウトフレーム工法

柱や梁を住戸の外に出すことで室内空間をすっきりとさせて、デッドスペースをなくすアウトフレーム工法を採用。空間を有効に使用できます。

② こだわりの収納設備

布団やおもちゃ、季節ものをきれいに整理して仕舞える広々としたマルチクローゼットなど、使用頻度や使う場所に応じて収納できます。

④ 三連引き戸

リビングルームと隣接する居室の間には三連引き戸を採用。全開すれば広々とした空間になるなど、住み方に合わせた自由な間取りづくりができます。

■ 床暖房 ■ 収納 ● アウトフレーム ■■■ 三連引き戸

WIC:ウォークインクローゼット N:納戸

※掲載の間取り図面は設計段階のもので、変更する場合がございます。※1.収納率は専有面積に対する収納面積合計の割合です。

「パークホームズ武蔵新城フィールドレジデンス」プロジェクト準備室

☎ 0120-321-318 営業時間/10:00~18:00  
定休日/水曜日

〈売主・販売代理〉

三井不動産レジデンシャル

〈売主〉

JR西日本プロパティーズ

〈販売代理〉

HASECO 長谷工 アーベスト