

B4r  
type


3LDK  
+WIC+N

専有面積  
67.21㎡  
(約20.33坪)

バルコニー面積  
11.40㎡

①収納率  
約10.33%<sup>※1</sup>

ルーフバルコニー面積  
34.05㎡

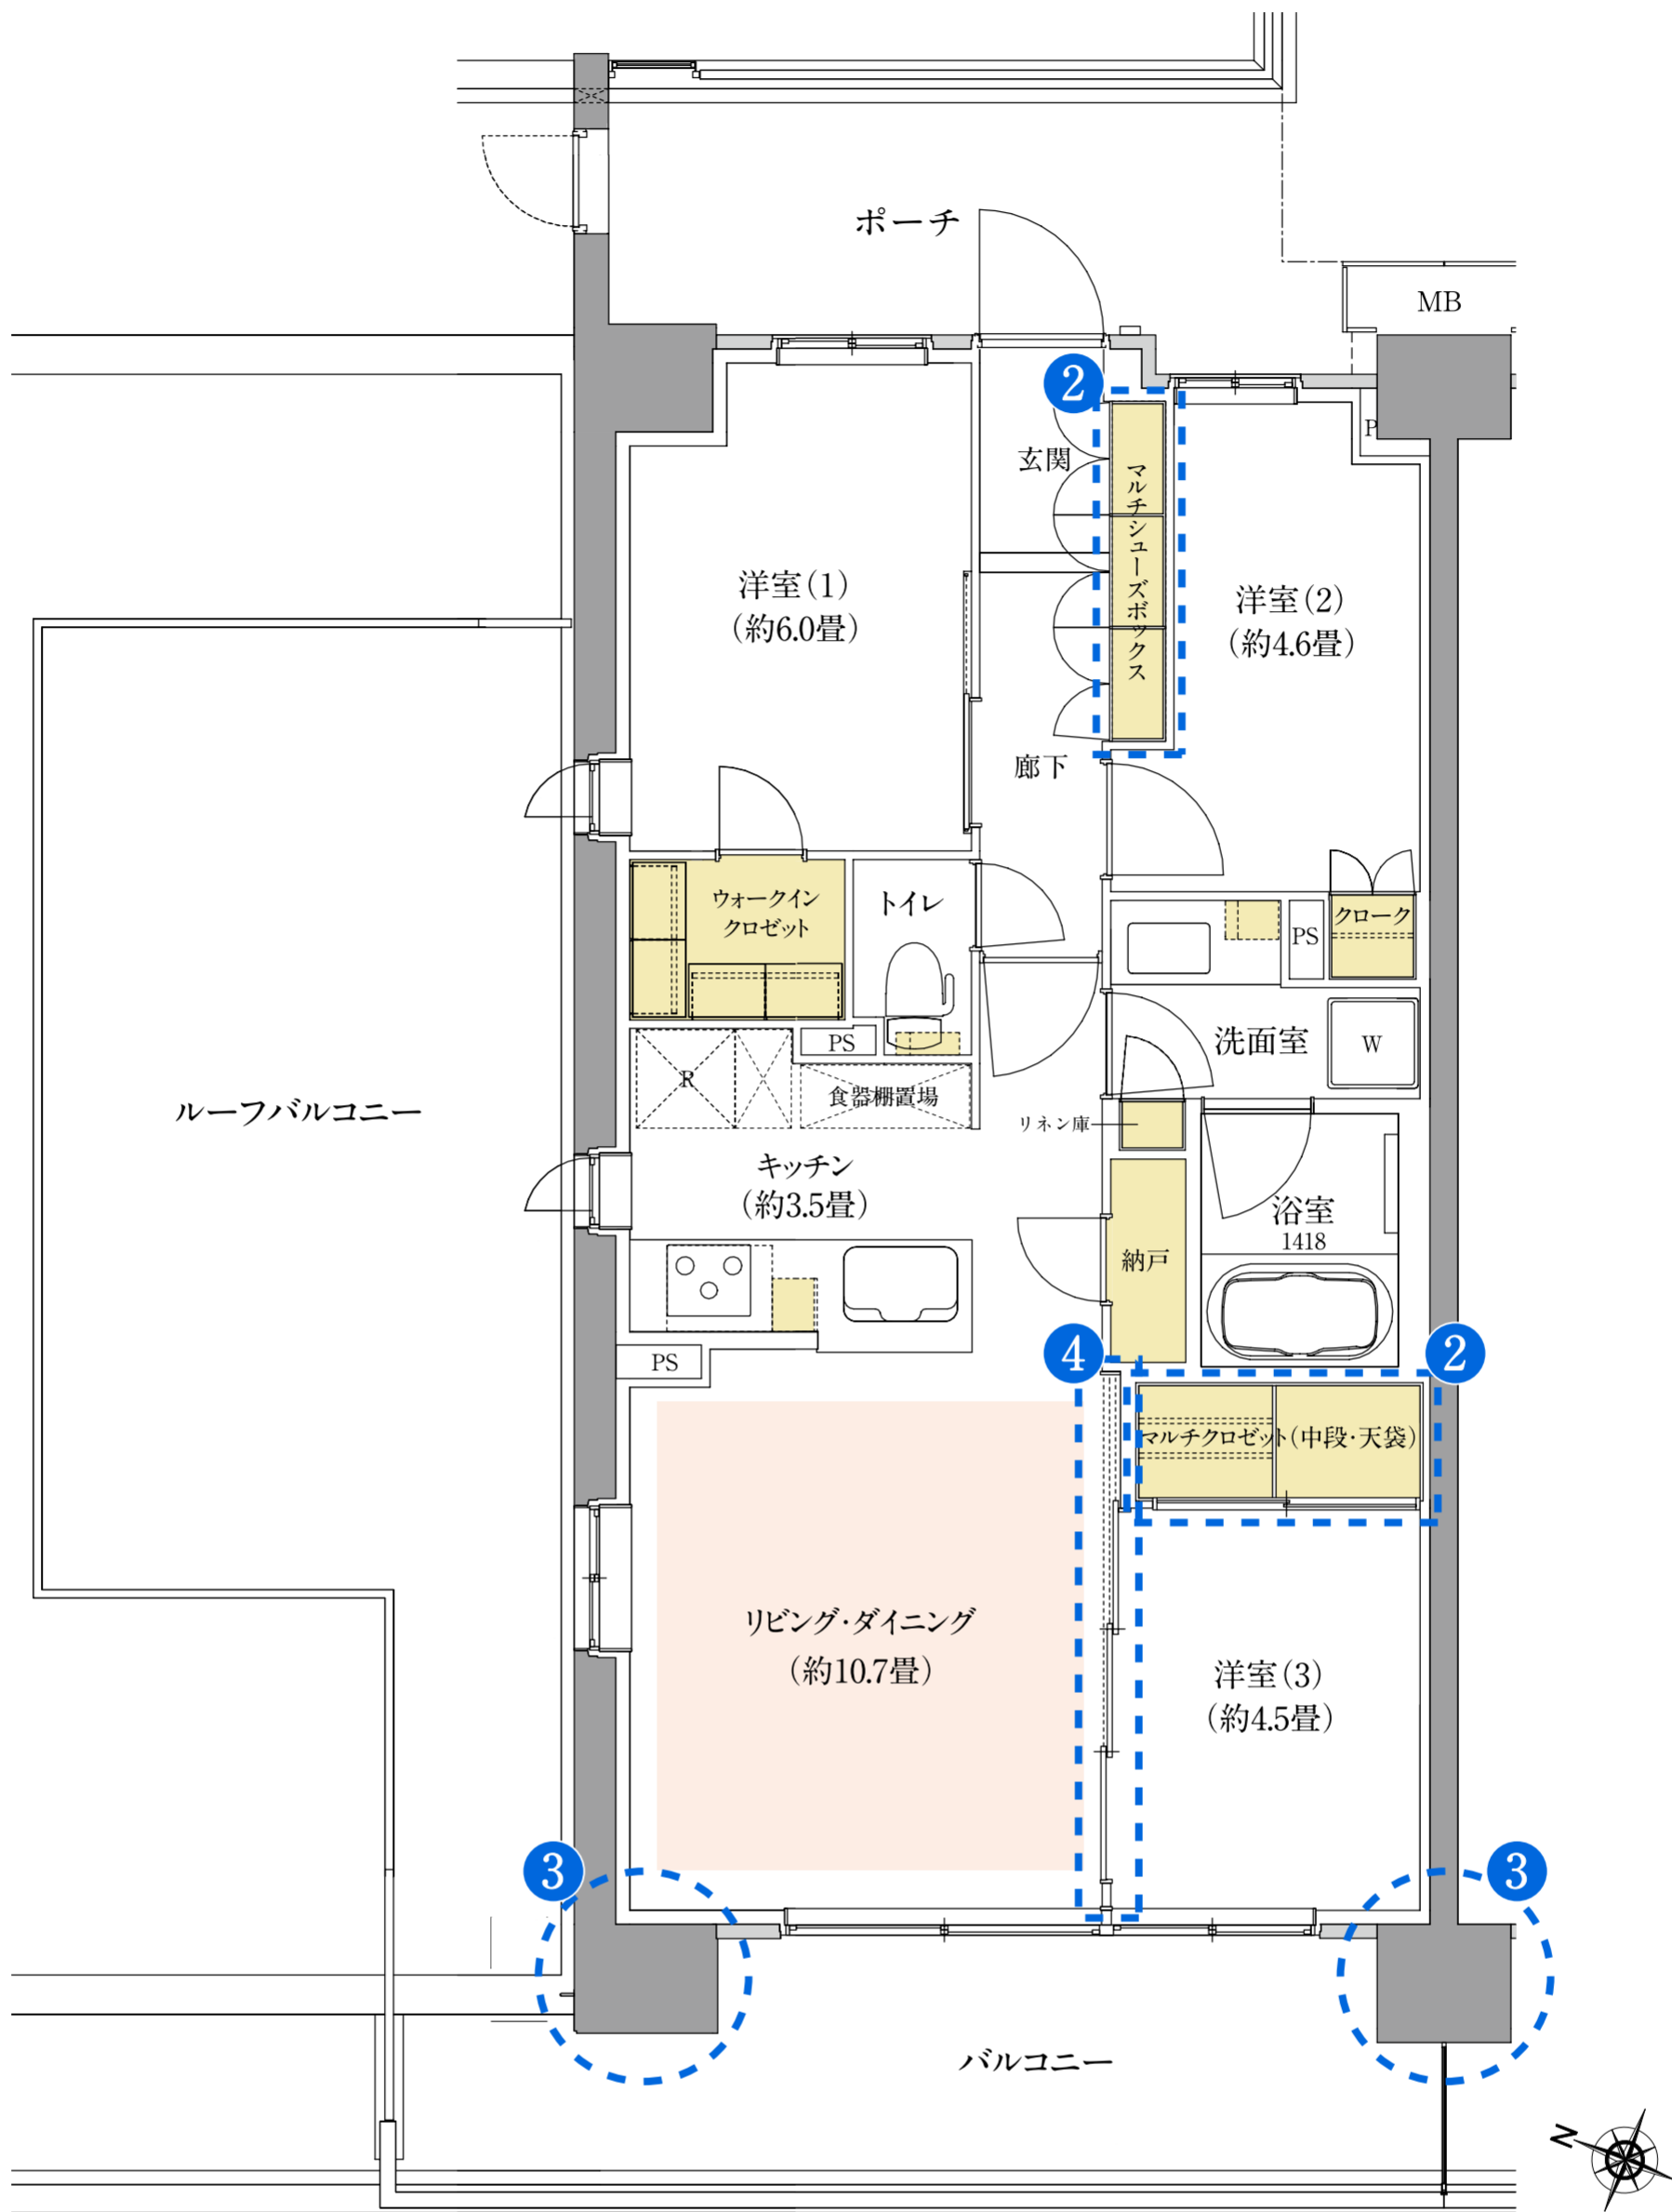

暮らしを上質にする4つのグッドアイデア、全てのプランにあります。

① 収納率10%超<sup>※1</sup>

ウォークインクロゼットやカスタム下足入れなど、豊富な収納を設置。収納率10%超<sup>※1</sup>を実現しました。整理された心地いい空間での暮らしをお楽しみください。

③ アウトフレーム工法

柱や梁を住戸の外に出すことで室内空間をすっきりとさせて、デッドスペースをなくすアウトフレーム工法を採用。空間を有効に使用できます。

② こだわりの収納設備

コートやバッグを収納可能なマルチシューズボックス<sup>※2</sup>や、布団や大型の季節ものを仕舞えるマルチクロゼットなど家族の暮らしに合わせて収納できます。

④ 三連引き戸

リビングルームと隣接する居室の間には三連引き戸を採用。全開すれば広々とした空間になるなど、住み方に合わせた自由な間取りづくりができます。

床暖房 収納 アウトフレーム 三連引き戸

WIC:ウォークインクロゼット N:納戸

※掲載の間取り図面は設計段階のもので、変更する場合がございます。※1.収納率は専有面積に対する収納面積合計の割合です。※2.A・D・Gタイプ除く。

「パークホームズ武蔵新城フィールドレジデンス」現地販売センター

☎ 0120-321-318 営業時間/10:00~18:00  
定休日/水曜・木曜日

〈売主・販売代理〉

すまいとくらしの未来へ  
三井不動産レジデンシャル  
MITSUI FUDOSAN RESIDENTIAL

〈売主〉

JR西日本プロパティーズ

〈販売代理〉

長谷工 アーベスト  
HASEKO