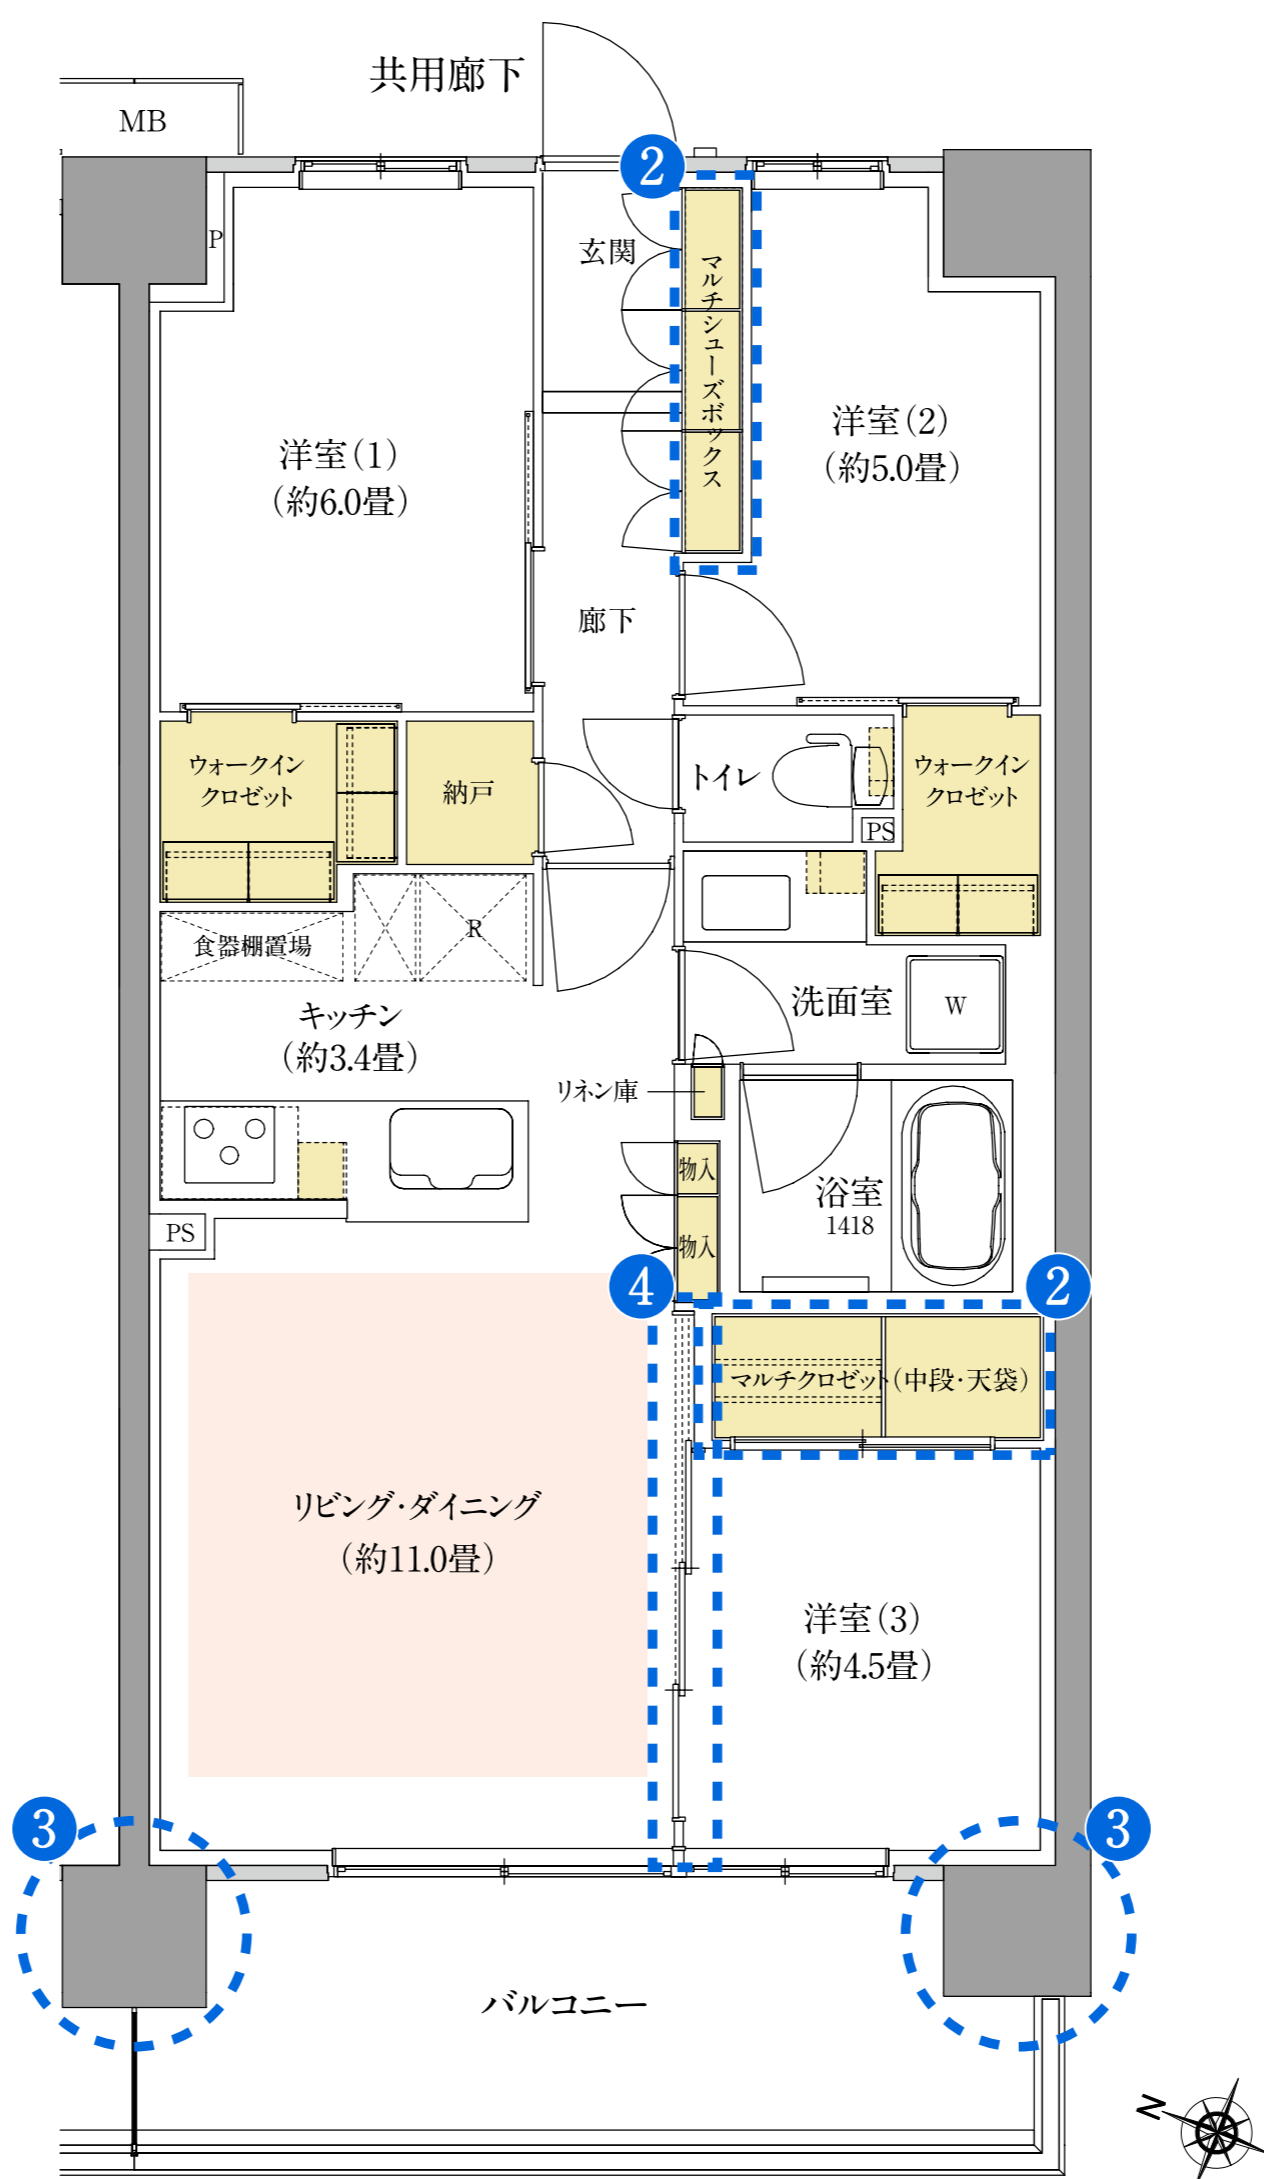


C
type3LDK
+2WIC+N専有面積
70.06㎡
(約21.19坪)バルコニー面積
11.49㎡① 収納率
約 11.95% ※1

暮らしを上質にする4つのグッドアイデア、全てのプランにあります。

① 収納率10%超※1

ウォークインクローゼットやカスタム下足入れなど、豊富な収納を設置。収納率10%超※1を実現しました。整理された心地いい空間での暮らしをお楽しみください。

③ アウトフレーム工法

柱や梁を住戸の外に出すことで室内空間をすっきりとさせて、デッドスペースをなくすアウトフレーム工法を採用。空間を有効に使用できます。

② こだわりの収納設備

コートやバッグを収納可能なマルチシューズボックス※2や、布団や大型の季節ものを仕舞えるマルチクローゼットなど家族の暮らしに合わせて収納できます。

④ 三連引き戸

リビングルームと隣接する居室との間には三連引き戸を採用。全開すれば広々とした空間になるなど、住み方に合わせた自由な間取りづくりができます。

床暖房 収納 アウトフレーム 三連引き戸

WIC:ウォークインクローゼット N:納戸

※掲載の間取り図面は設計段階のもので、変更する場合がございます。※1.収納率は専有面積に対する収納面積合計の割合です。※2.A・D・Gタイプ除く。

「パークホームズ武蔵新城フィールドレジデンス」現地販売センター

☎ 0120-321-318 営業時間/10:00~18:00
定休日/水曜・木曜日

〈売主・販売代理〉

すまいとくらしの未来へ
三井不動産レジデンシャル
MITSUI FUDOSAN RESIDENTIAL

〈売主〉

JR西日本プロパティーズ

〈販売代理〉

長谷工 アーベスト
HASEKO