

F type

3LDK+SIC+N+WIC

角住戸

ウォールドア


SIC

専有面積 / **73.90㎡** (約22.35坪)

バルコニー面積 / 12.40㎡ (約3.75坪) ※2・3階

11.43㎡ (約3.45坪) ※4～15階

サービススペース面積 / 5.30㎡ (約1.60坪)

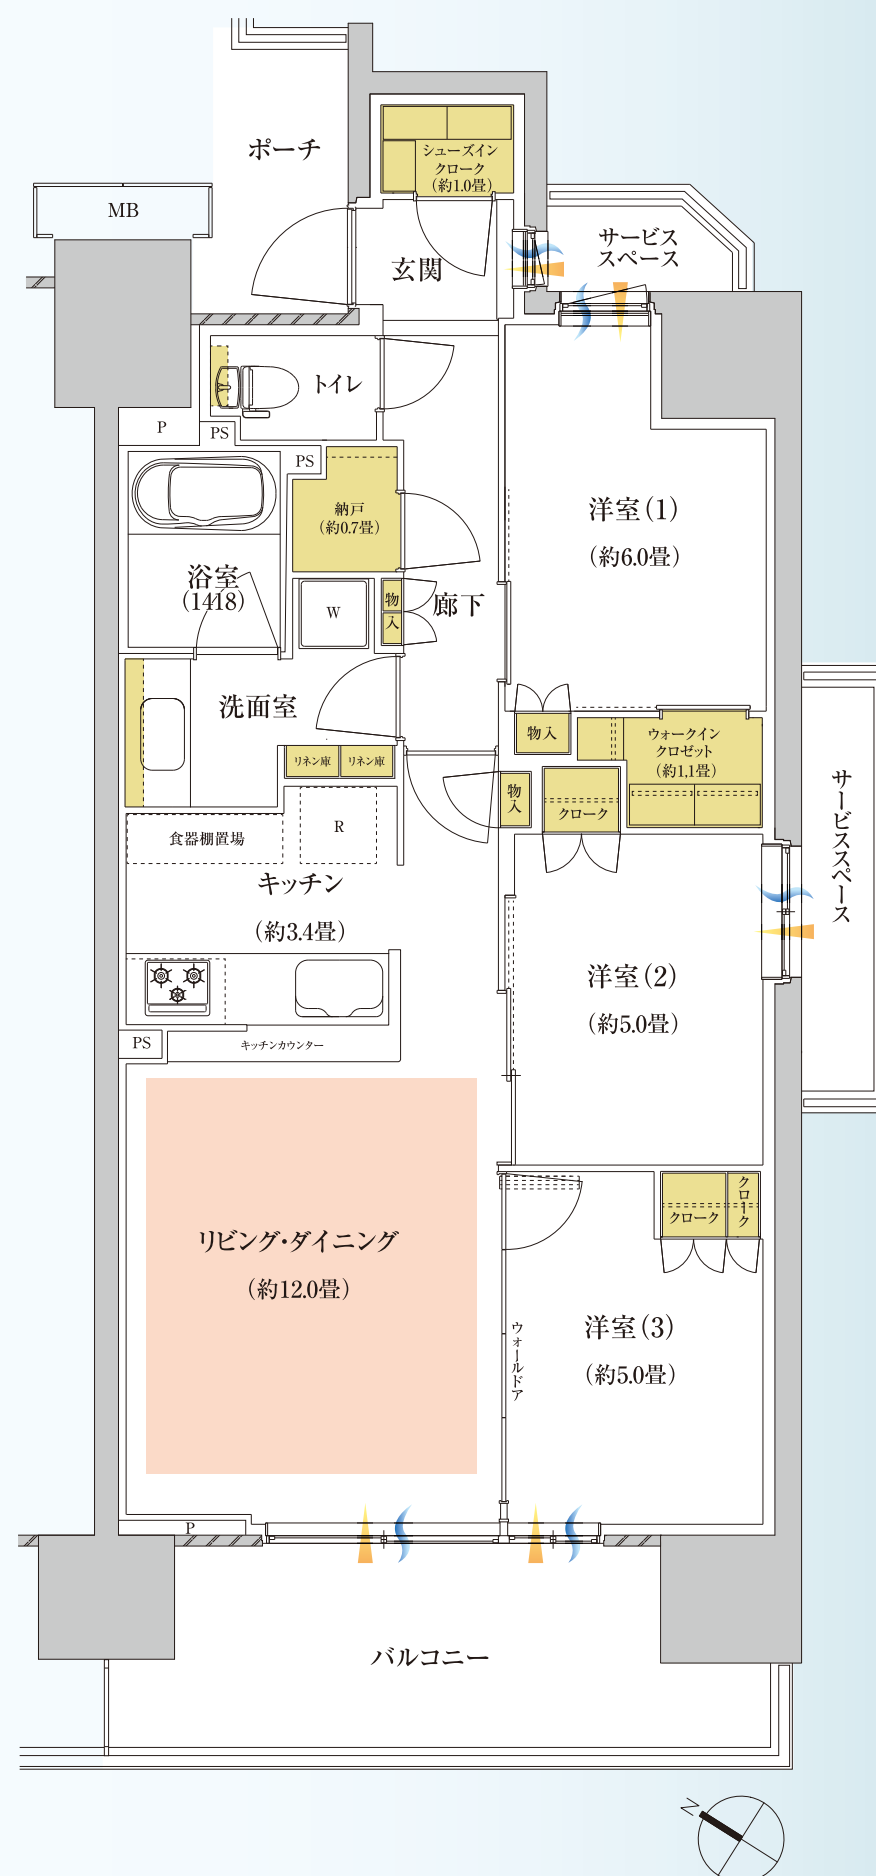

平面図

床暖房範囲
 収納
 採光
 通風

SIC：シューズインクローク WIC：ウォークインクローゼット N：納戸

※掲載の図面・間取りイラストは設計段階の図面を基に描いたもので実際とは異なります。また施工上の理由及び改良等により変更となる場合がございます。

〈売主〉



すまいとくらしの未来へ

パークホームズ相模大野 インフォメーションデスク

営業時間 / 11:00~17:00 (平日)

10:00~17:00 (土日祝)

定休日 / 火・水・木曜日

0120-321-664