

No. 5

4LDK (DEN含む)
+ステップストレージ+サービスルーム+デイリーストレージ+WIC

敷地面積



131.66m²(約39.82坪)

延床面積

101.85m²(約30.80坪)

合計収納量数/約12.2畳

全居室南向き。カースペースや庭が一体となり、ゆとりある陽だまり空間を生み出す邸。

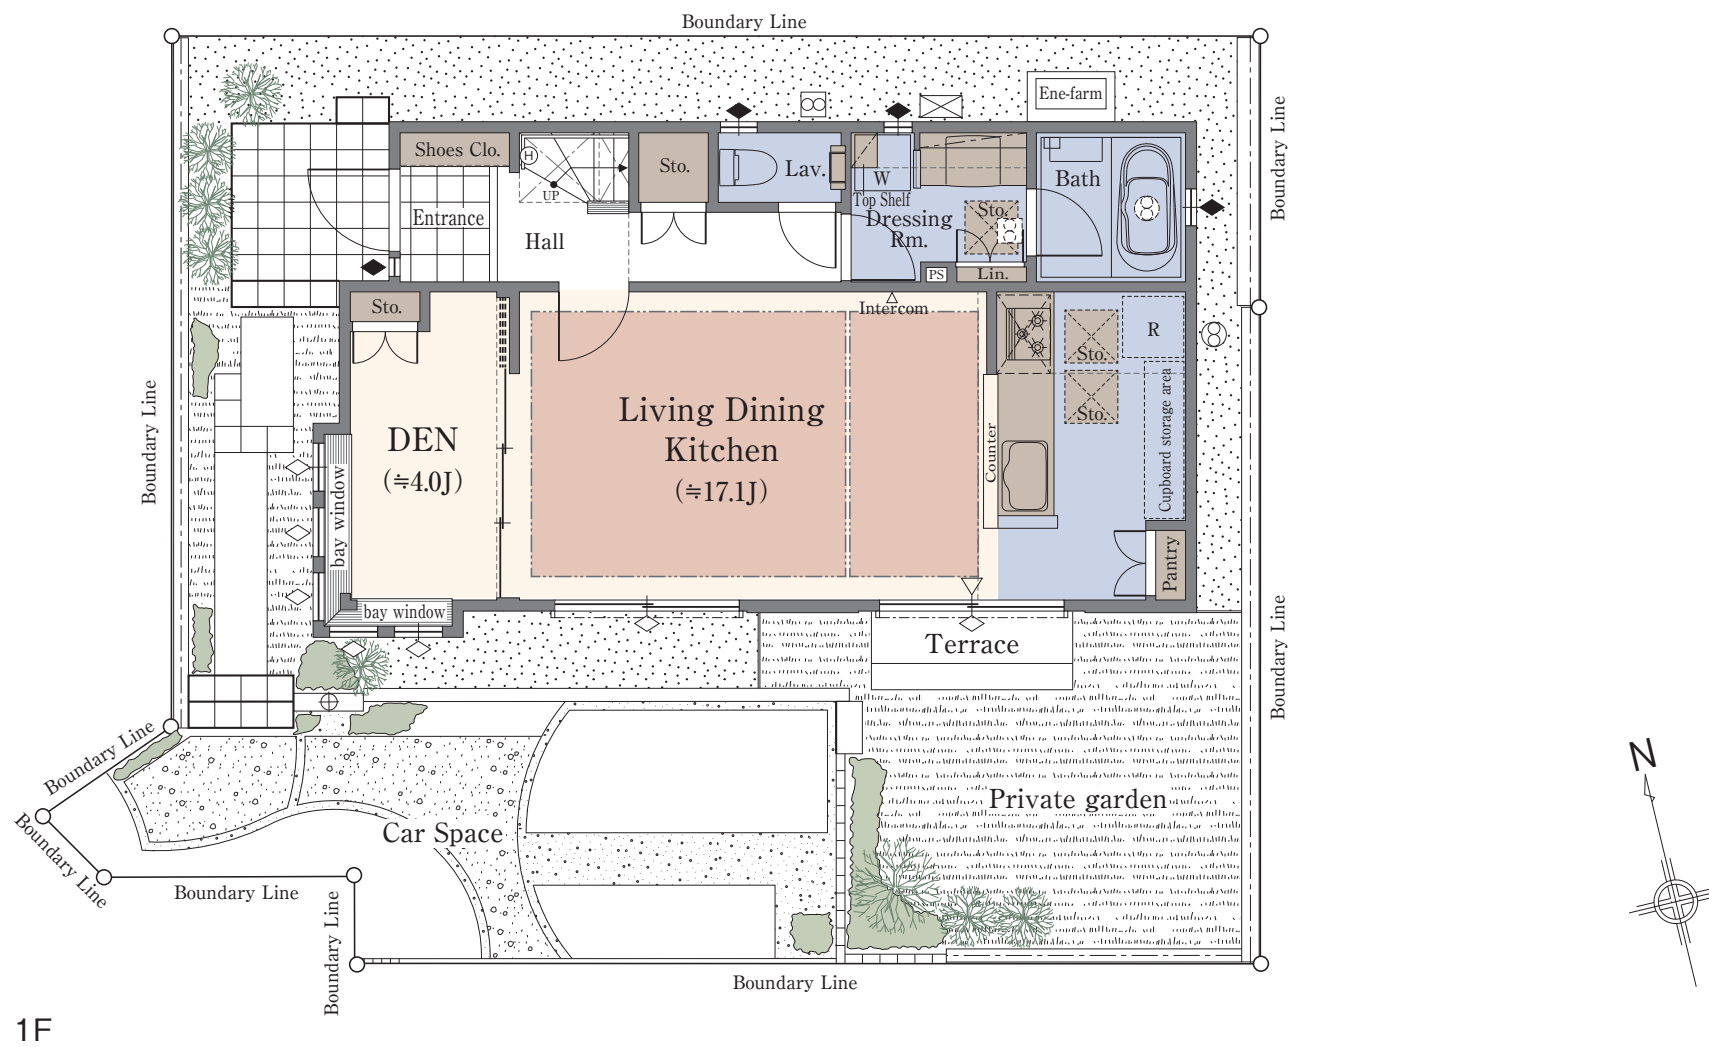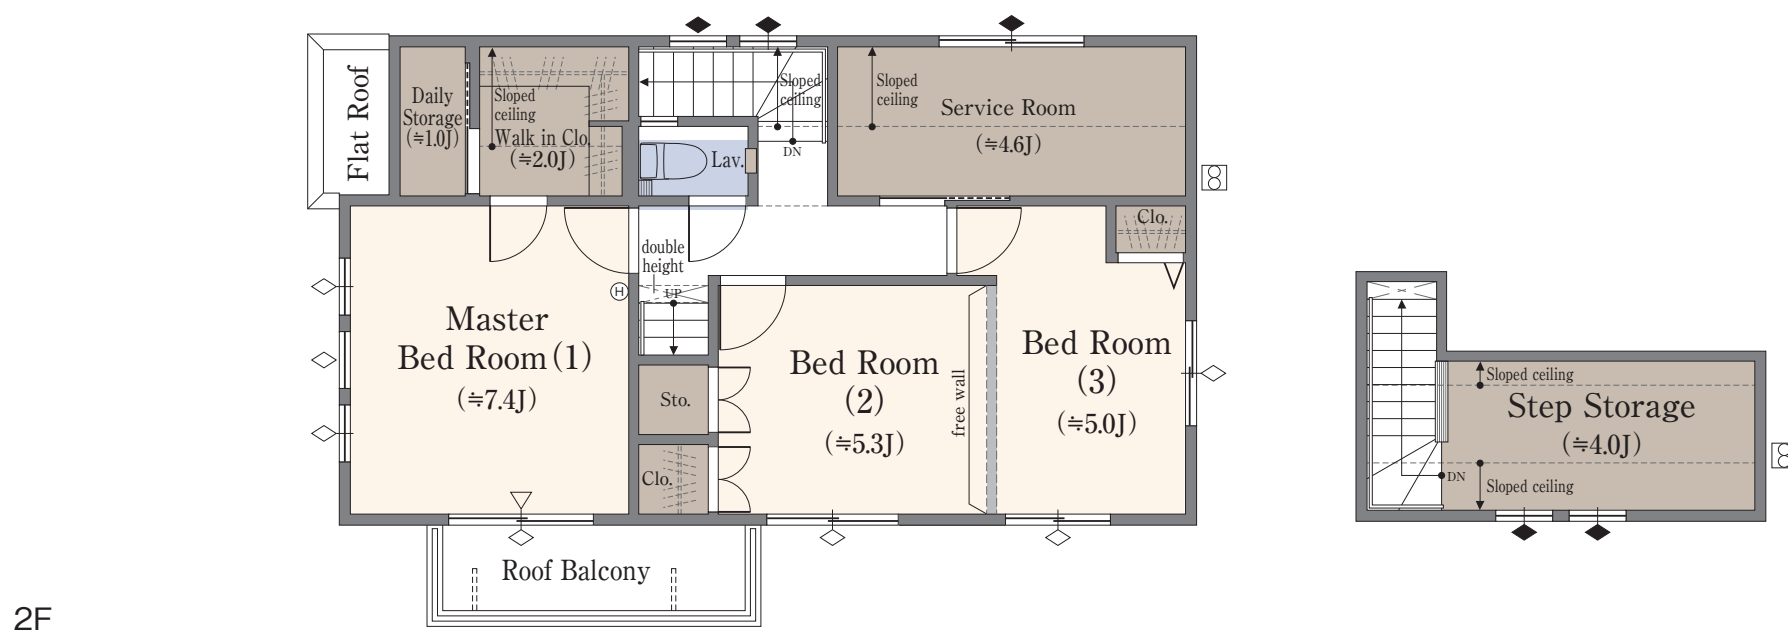

■ 収納 ■ 床暖房

※本物件の代表タイプの間取りを表示しています。販売住戸の間取りにつきましては、本広告時の物件概要内「販売住戸の一覧」をご覧ください。※掲載の間取りは計画段階の図面を基に描き起こしたもので実際とは多少異なります。※施工等の関係で変更になる場合がございます。詳しくは施工図等でご確認ください。※外構の石、タイル等はおおよその施工範囲を示したものです。※WIC=ウォークインクローゼット※サービスルーム=納戸※DEN=書斎※ステップストレージ=固定階段付小屋裏収納※フリーウォールの撤去には別途設計費・工事費が必要となります。※キッチン量数約3.7畳を含む

「ファインコートあざみ野グランフィオーレ」インフォメーションデスク

0120-922-321

営業時間/平日: 11時~17時
土日祝: 10時~17時
定休日/火・水・木曜日