

No. 8



4LDK (DEN含む)
+ステップストレージ+デイリーストレージ+WIC

敷地面積
131.62㎡(約39.81坪)

延床面積
105.05㎡(約31.77坪)

合計収納畳数/約15.0畳

リビング・ダイニング・キッチンからDEN、テラスへの開放感が心地よい南西角地の邸。

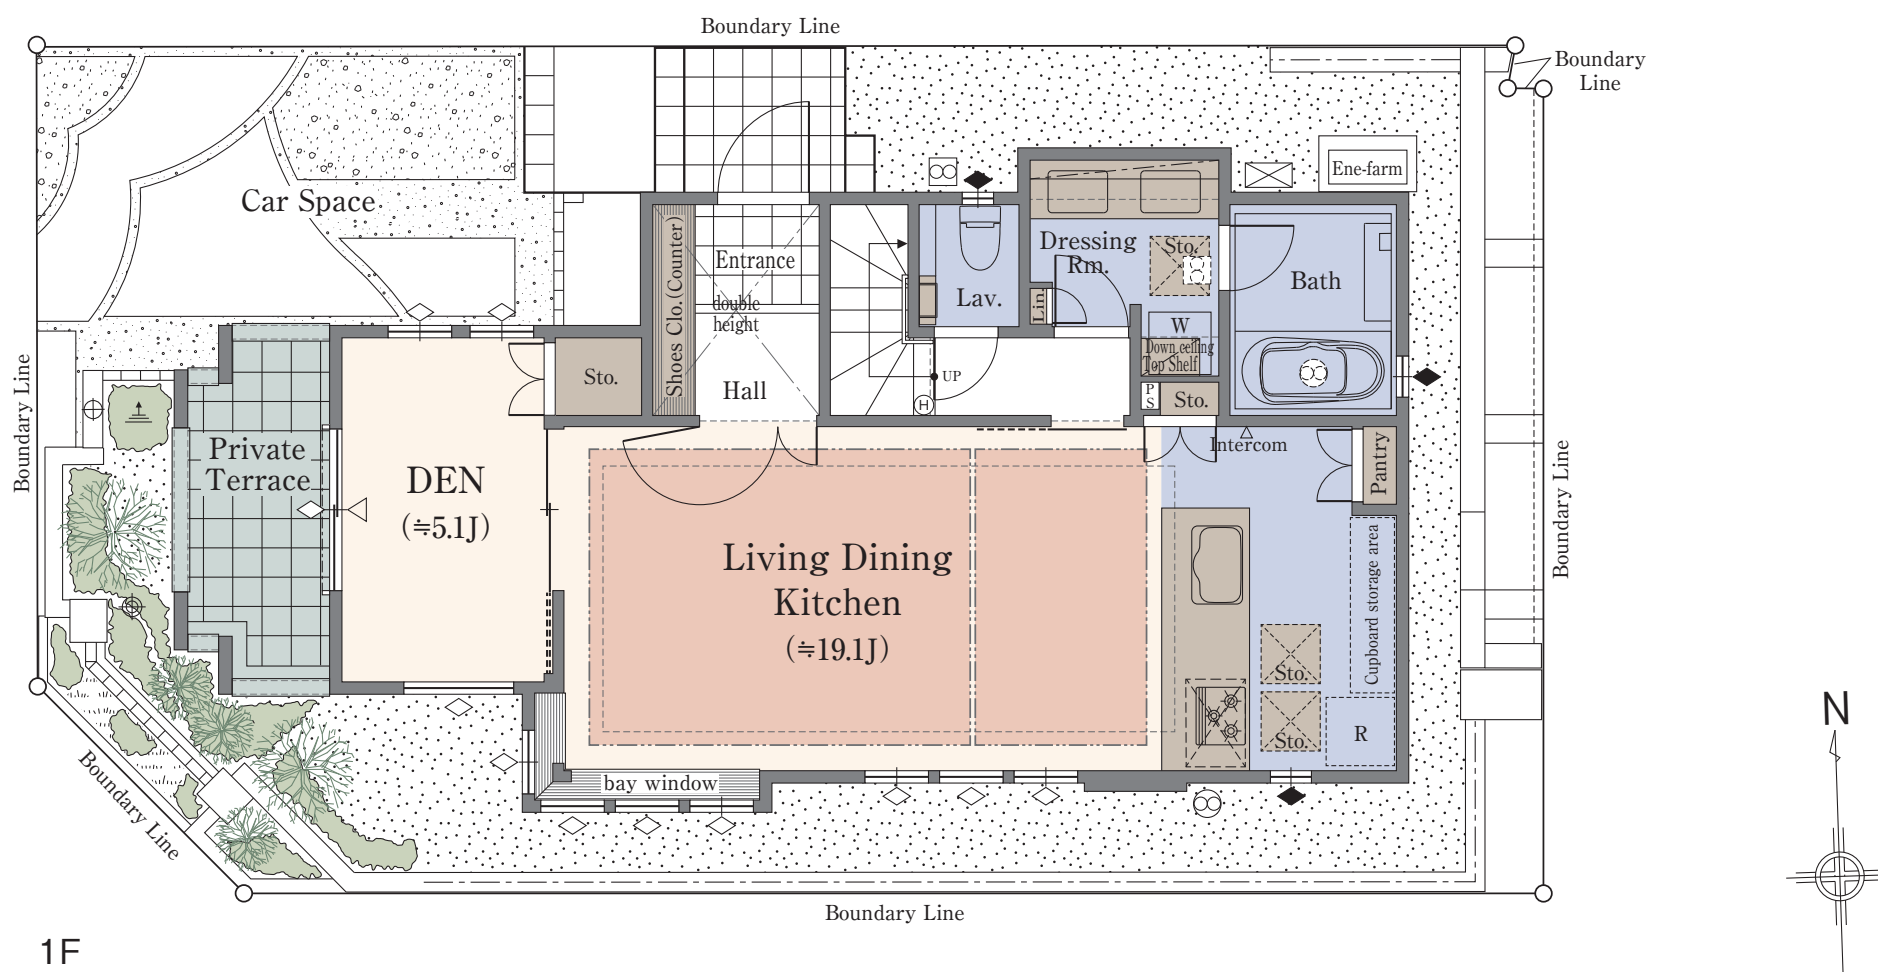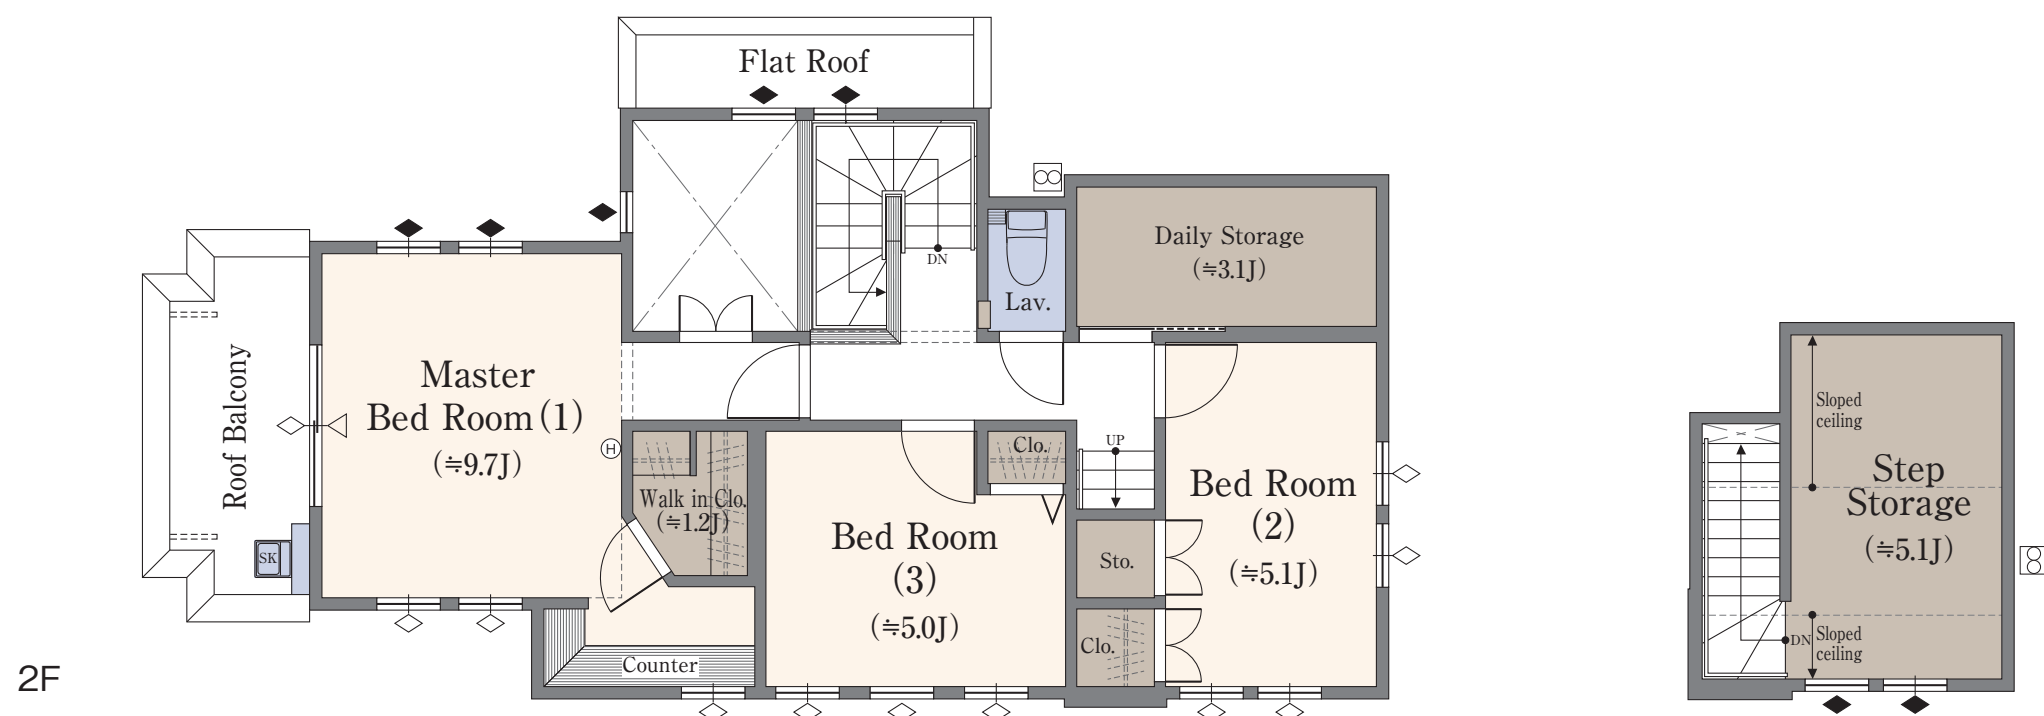

■ 収納 ■ 床暖房

※本物件の代表タイプの間取りを表示しています。販売住戸の間取りにつきましては、本広告時の物件概要内「販売住戸の一覧」をご覧ください。※掲載の間取りは計画段階の図面に基に描き起こしたもので実際とは多少異なります。※施工等の関係で変更になる場合がございます。詳しくは施工図等でご確認ください。※外構の石、タイル等はおおよその施工範囲を示したものです。※WIC=ウォークインクローゼット※DEN=書斎※ステップストレージ=固定階段付小屋裏収納※キッチン畳数約3.8畳を含む

「ファインコートあざみ野グランフィオーレ」インフォメーションデスク

☎ 0120-922-321

営業時間/平日: 11時~17時
土日祝: 10時~17時
定休日/火・水・木曜日