

三井の戸建

FINE COURT

青葉台二丁目

No. 1

4LDK (DEN含む)+SIC+マルチスペース×2+ステップストレージ




敷地面積  
128.20㎡ (約38.78坪)

延床面積  
98.53㎡ (約29.80坪)

●合計収納量数 / 約13.3畳

南面ワイドな配棟、全居室南向き。

1・2階それぞれに出窓カウンター付の明るいマルチスペースを設けた邸。

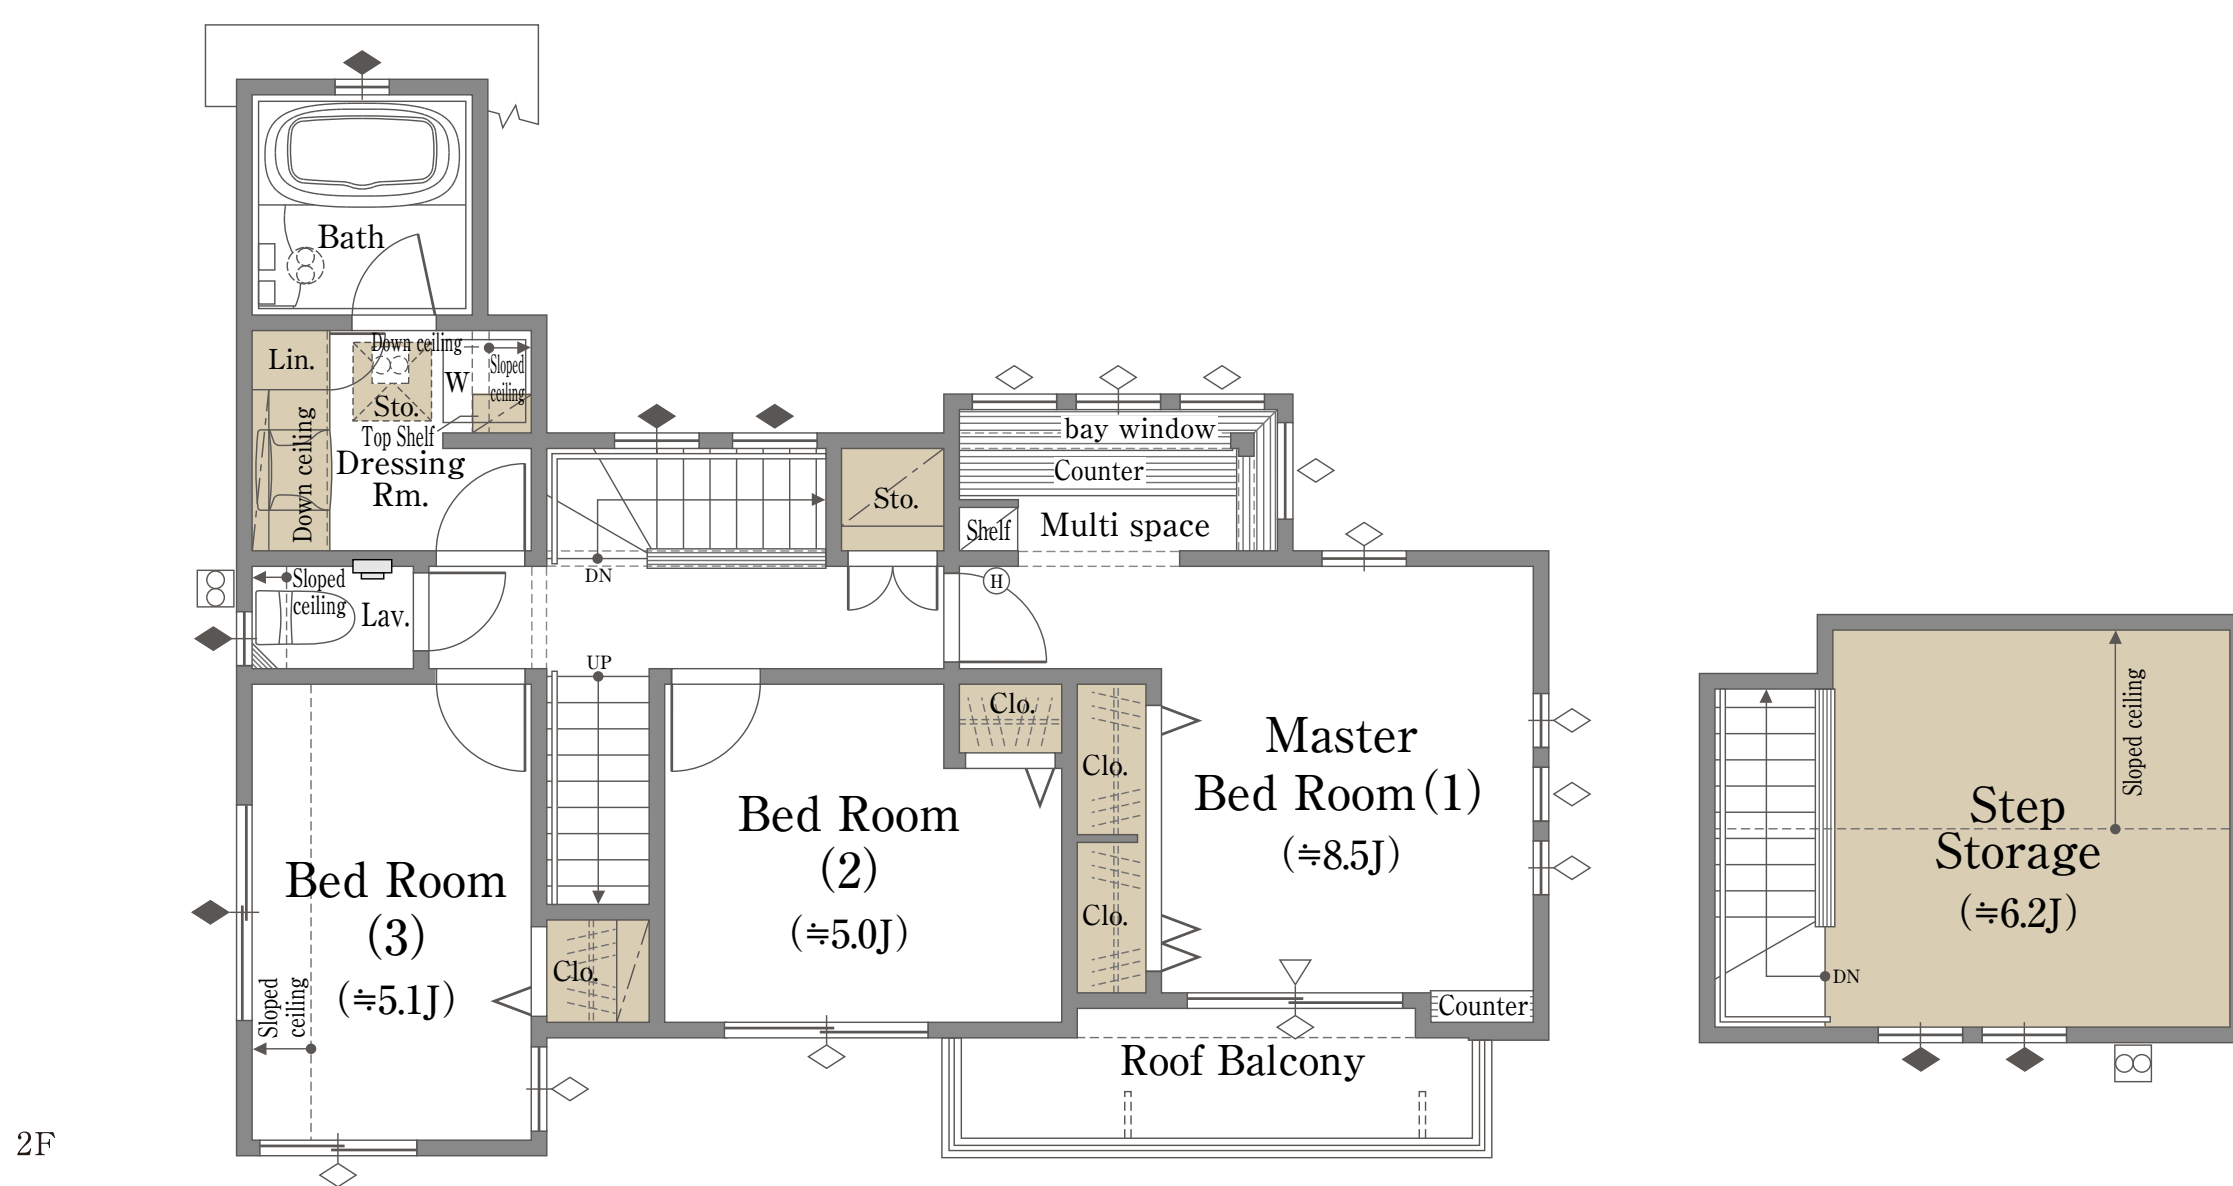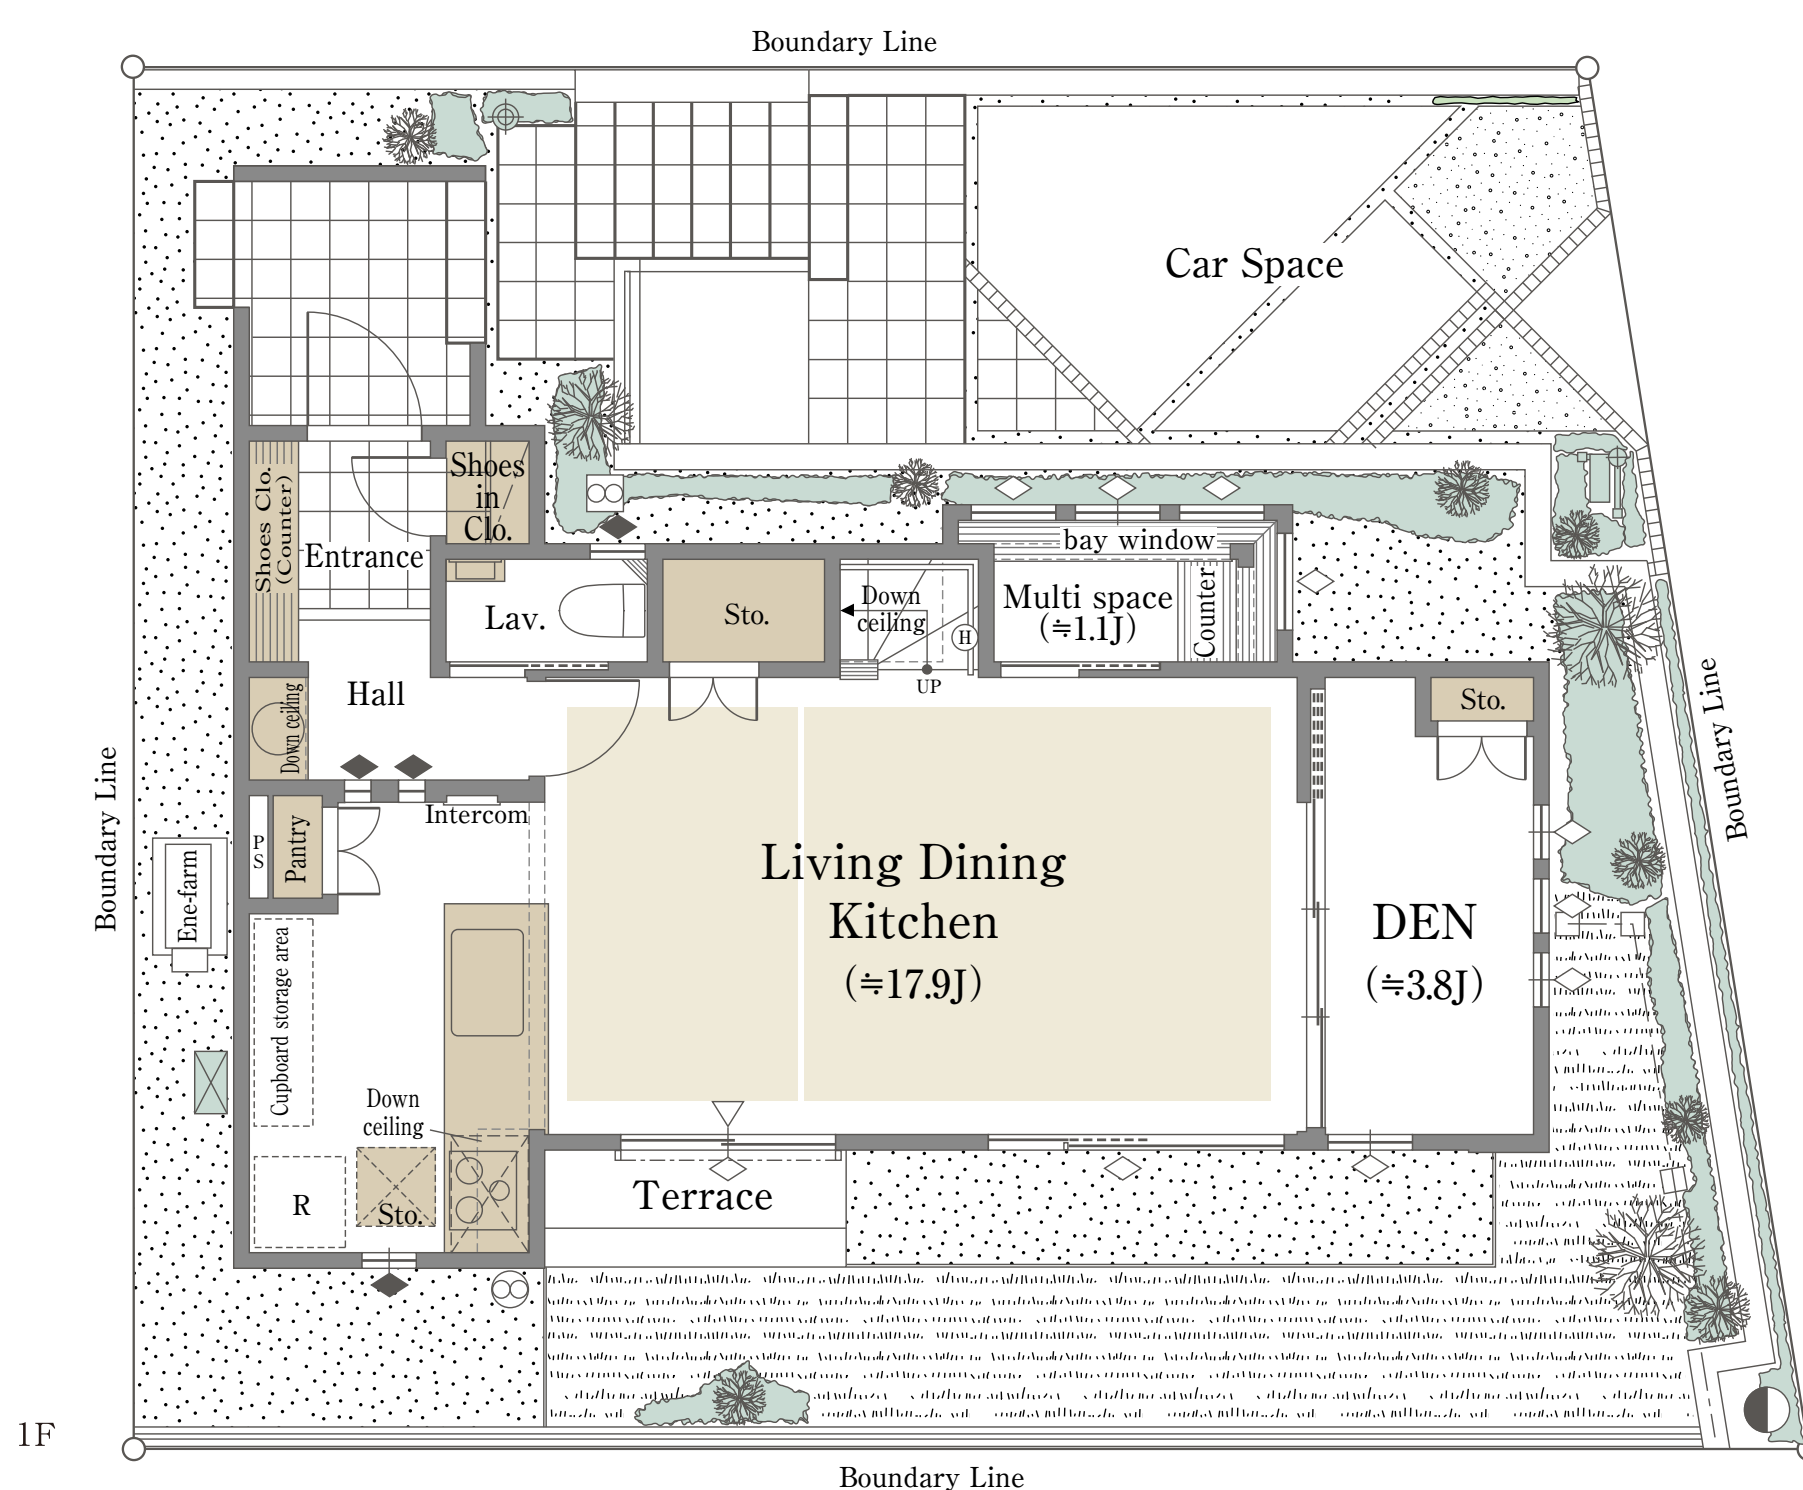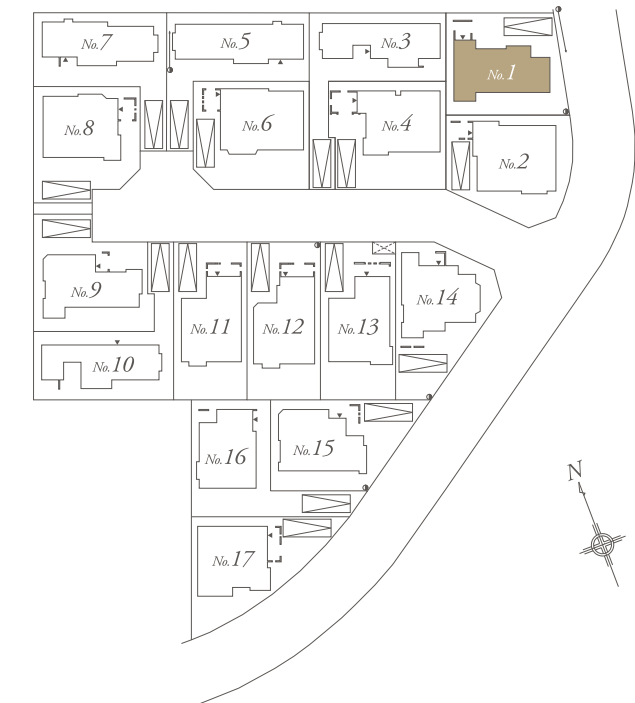

■ 収納 ■ 床暖房

※本物件の代表タイプの間取りを表示しています。販売住戸の間取りにつきましては、本広告時の物件概要内「販売住戸の一覧」をご覧ください。※掲載の間取りは計画段階の図面を基に引き起こしたもので実際とは多少異なります。※施工等の関係で変更になる場合がございます。詳しくは施工図等でご確認ください。※外構の石、タイル等はおおよその施工範囲を示したものです。※坪数と畳数は約表記です。  
※StepStorage ステップストレージ=固定階段付小屋裏収納※SIC=シューズインクローゼット※DEN=書斎※WIC=ウォークインクローゼット  
※LDK畳数はキッチン畳数約3.8畳含む

「ファインコート青葉台二丁目」インフォメーションデスク

0120-321-897

営業時間 / 平日: 11時~17時  
土日祝: 10時~17時  
定休日 / 火・水・木曜日