

B-14


4LDK (DEN含む)+WIC+SIC+デイリーストレッジ

敷地面積
130.00㎡ (約39.32坪)


延床面積
103.94㎡ (約31.44坪)

※デイリーストレッジ面積は延床面積に含まれません。

アウトドアリビング感覚の
ゆとりあるルーフバルコニーが
陽光溢れる暮らしを演出する
南東角地の邸。

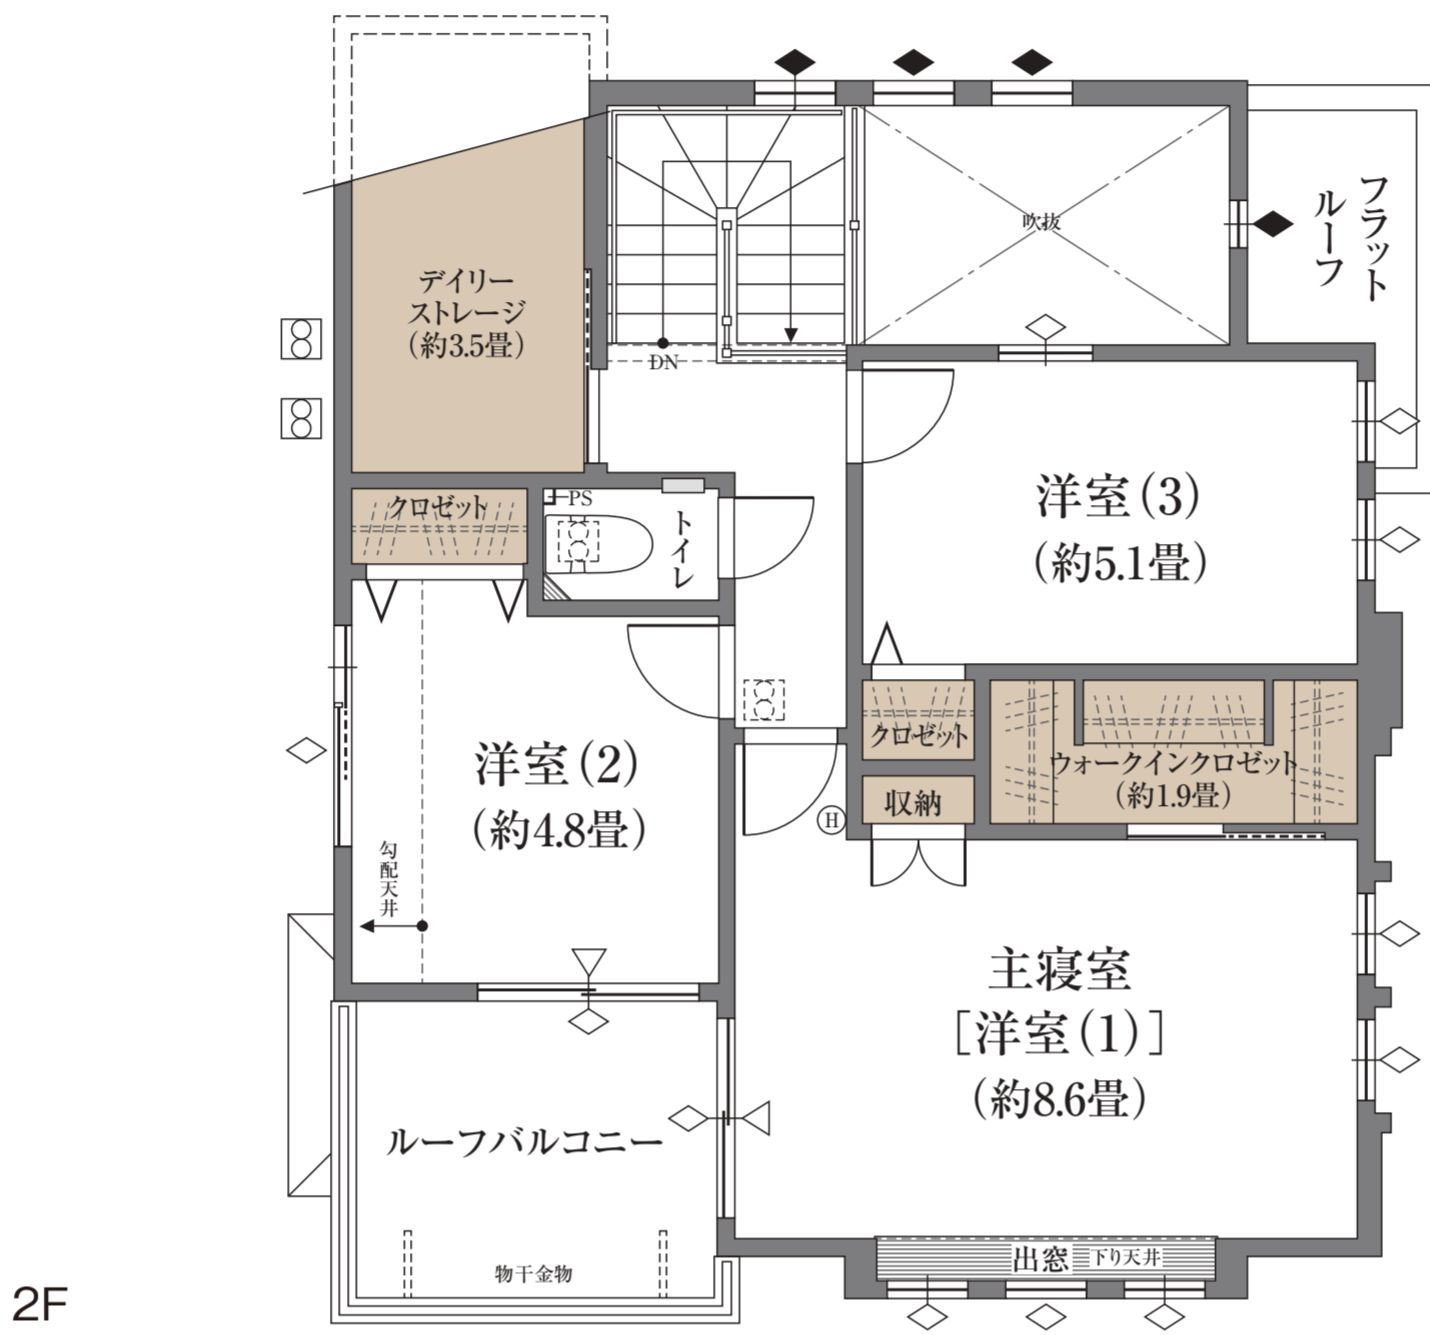

2F

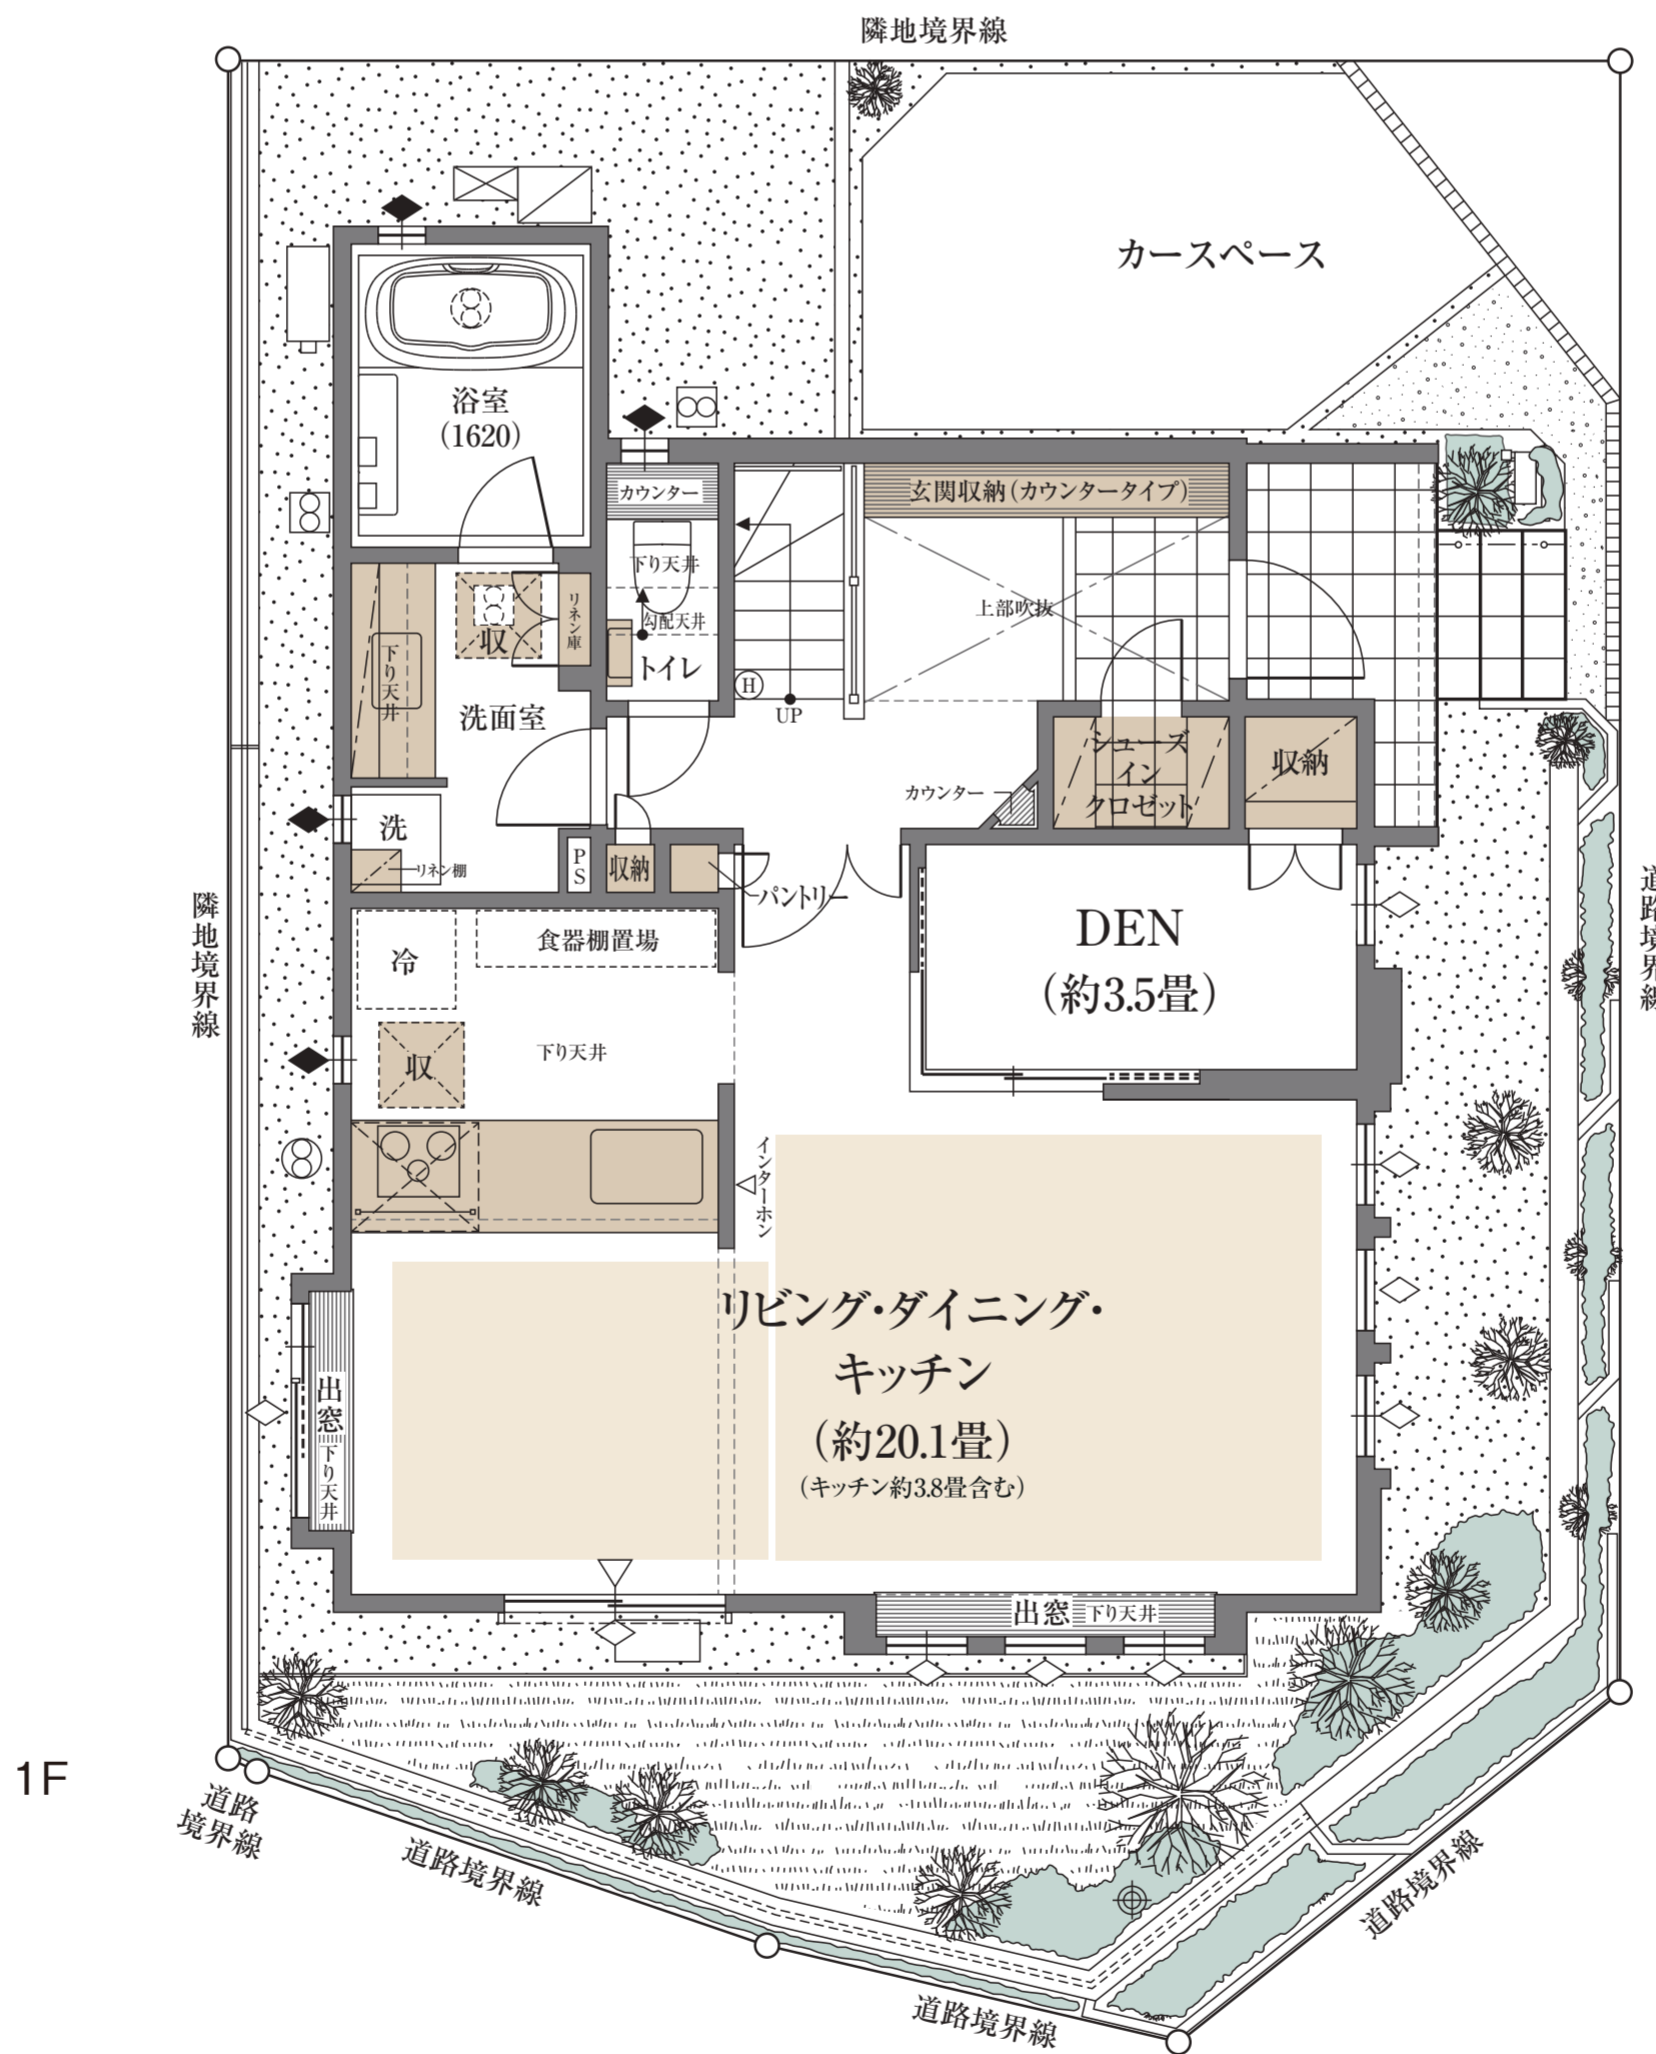

1F

■ 収納 ■ 床暖房

※DEN=書斎 ※WIC=ウォークインクローゼット ※SIC=シューズインクローゼット ※デイリーストレッジ面積は延床面積に含まれません。
※掲載の図面は施工等の関係で変更になる場合がございます。詳しくは設計図書等でご確認ください。
※外構の石、タイル等はおおよその施工範囲を示したものです。
※坪数と畳数は約表記です。※J=約畳数

「ファインコート青葉台二丁目」レジデンシャルサロン

☎0120-321-897

営業時間 / 平日：11時～17時
土日祝：10時～17時
定休日 / 火・水・木曜日