



B-15

4LDK + サービスルーム(納戸) + WIC + 納戸

敷地面積
126.10㎡ (約38.14坪)

延床面積
100.60㎡ (約30.43坪)

キッチンのストックヤードとしてなど、
様々な収納に活用できる
大型のサービスルームを配した邸。

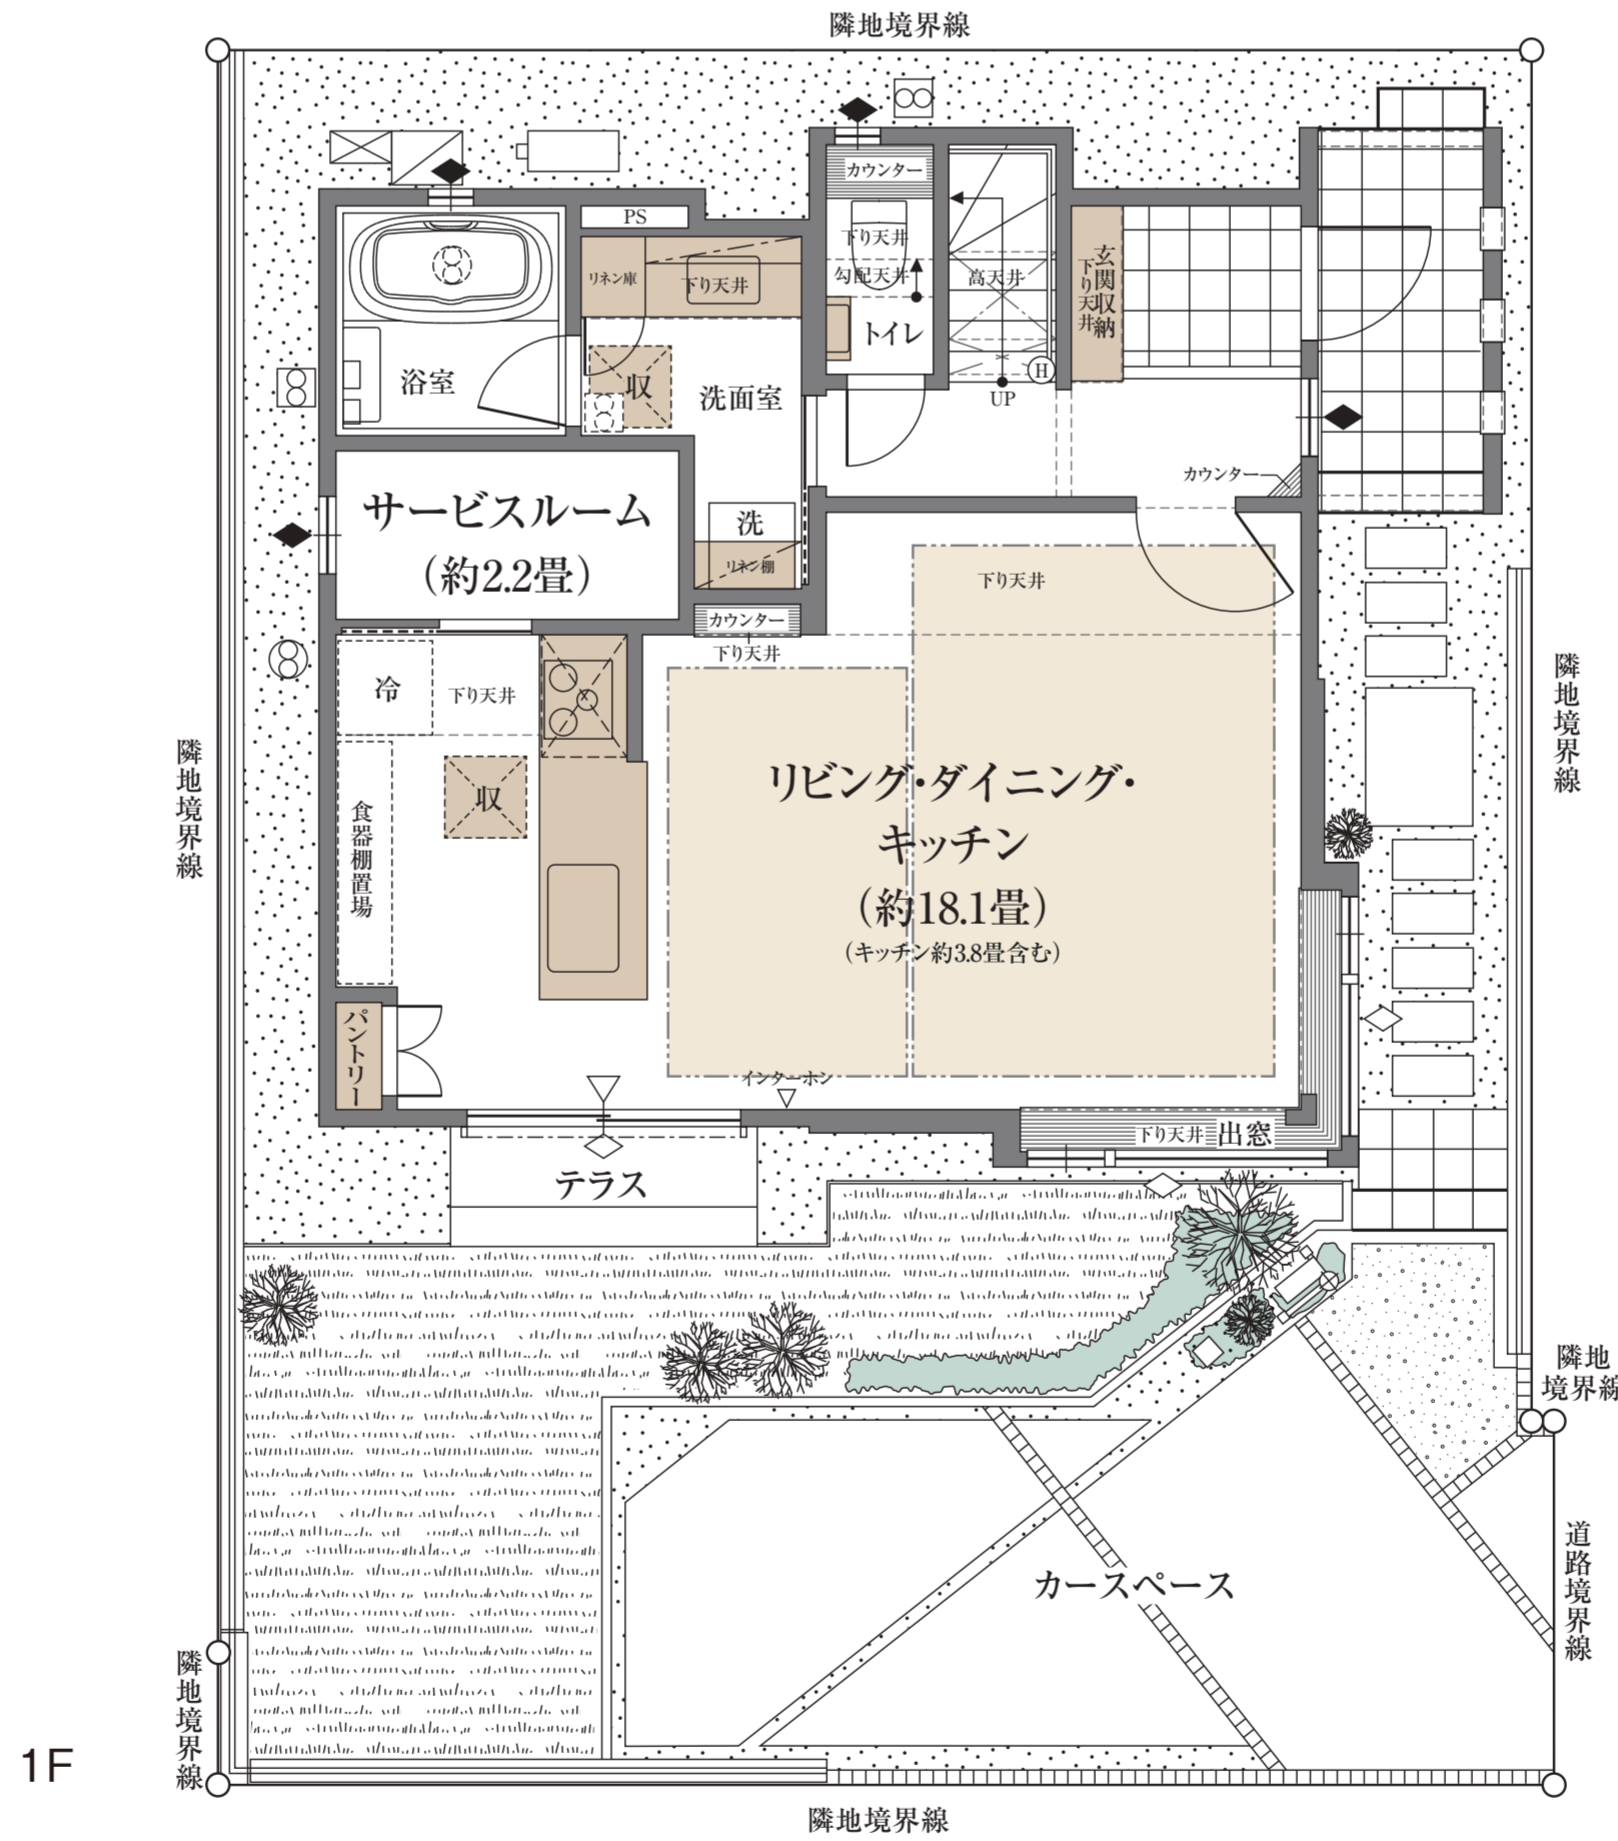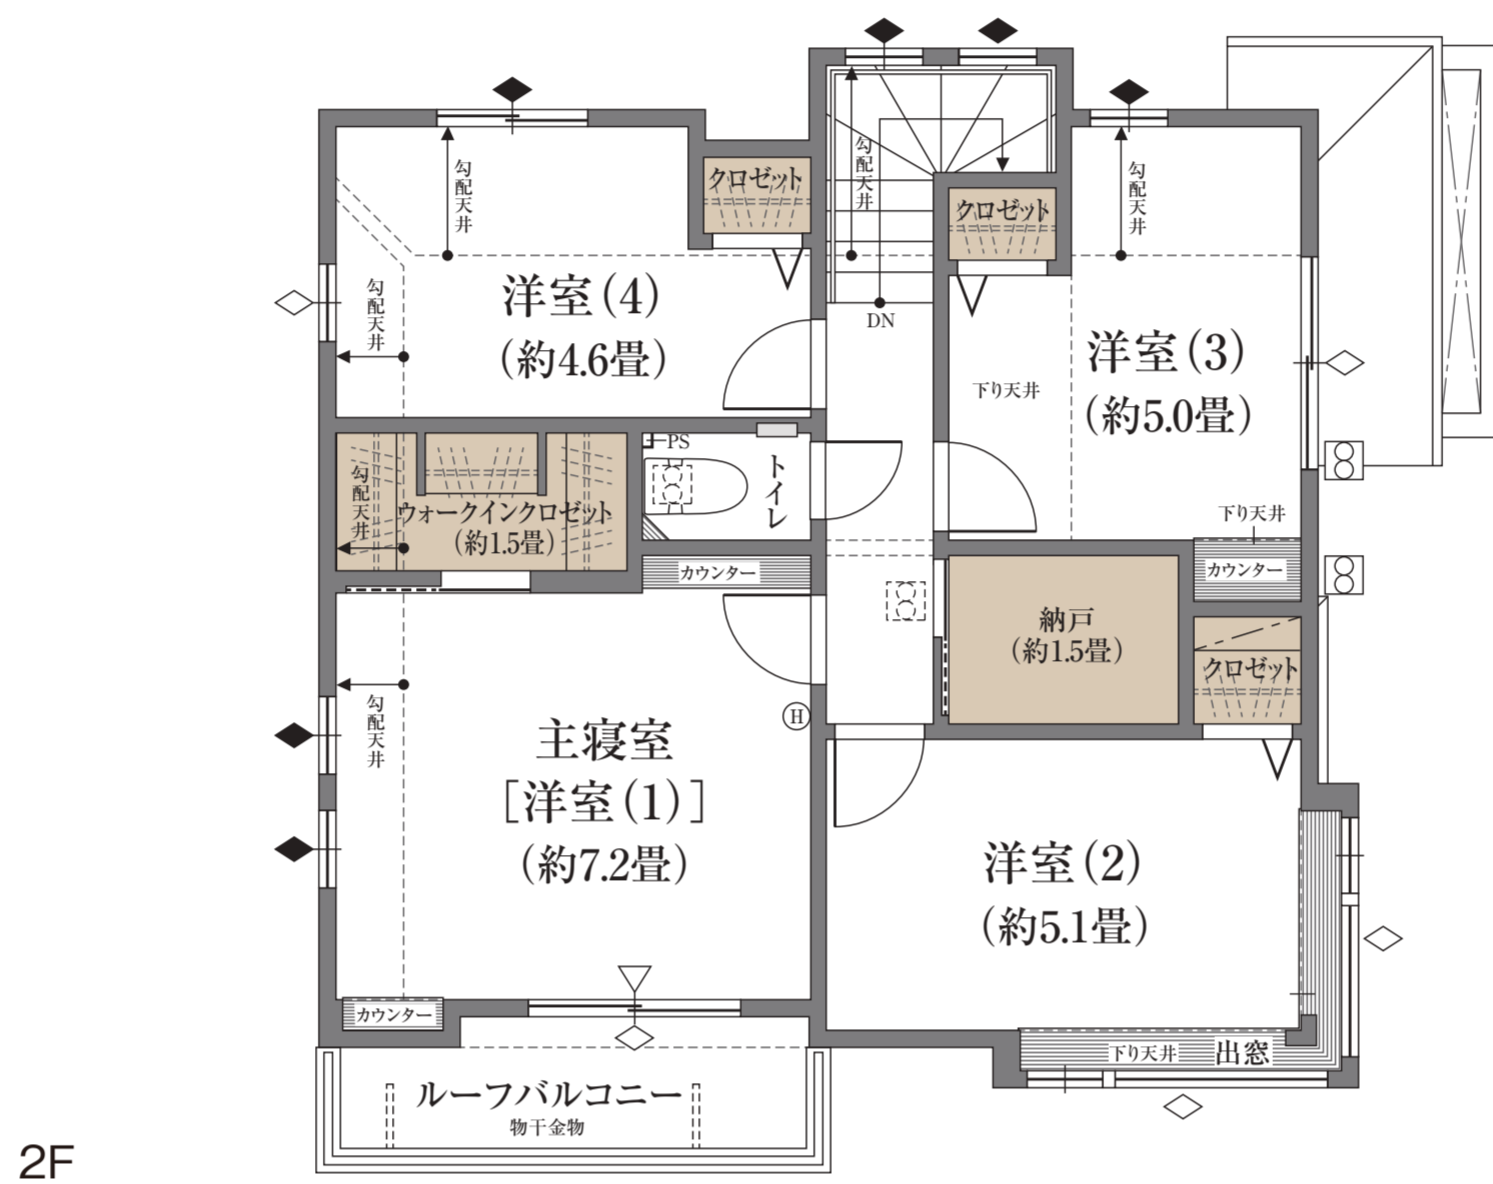

■ 収納 ■ 床暖房

※WIC=ウォークインクローゼット
※掲載の図面は施工等の関係で変更になる場合がございます。詳しくは設計図書等でご確認ください。
※外構の石、タイル等はおおよその施工範囲を示したものです。
※坪数と畳数は約表記です。※J=約畳数

「ファインコート青葉台二丁目」レジデンシャルサロン

☎0120-321-897

営業時間 / 平日：11時～17時
土日祝：10時～17時
定休日 / 火・水・木曜日