

B-18


4LDK (DEN含む)+マルチスペース+WIC+デイリーストレージ×2

敷地面積
130.00㎡ (約39.32坪)


延床面積
103.83㎡ (約31.40坪)

※デイリーストレージ面積は延床面積に含まれません。

コーナー出窓を配した約20.1畳の
南面ワイドなリビング・ダイニング・キッチンを設けた
南西角地の邸。

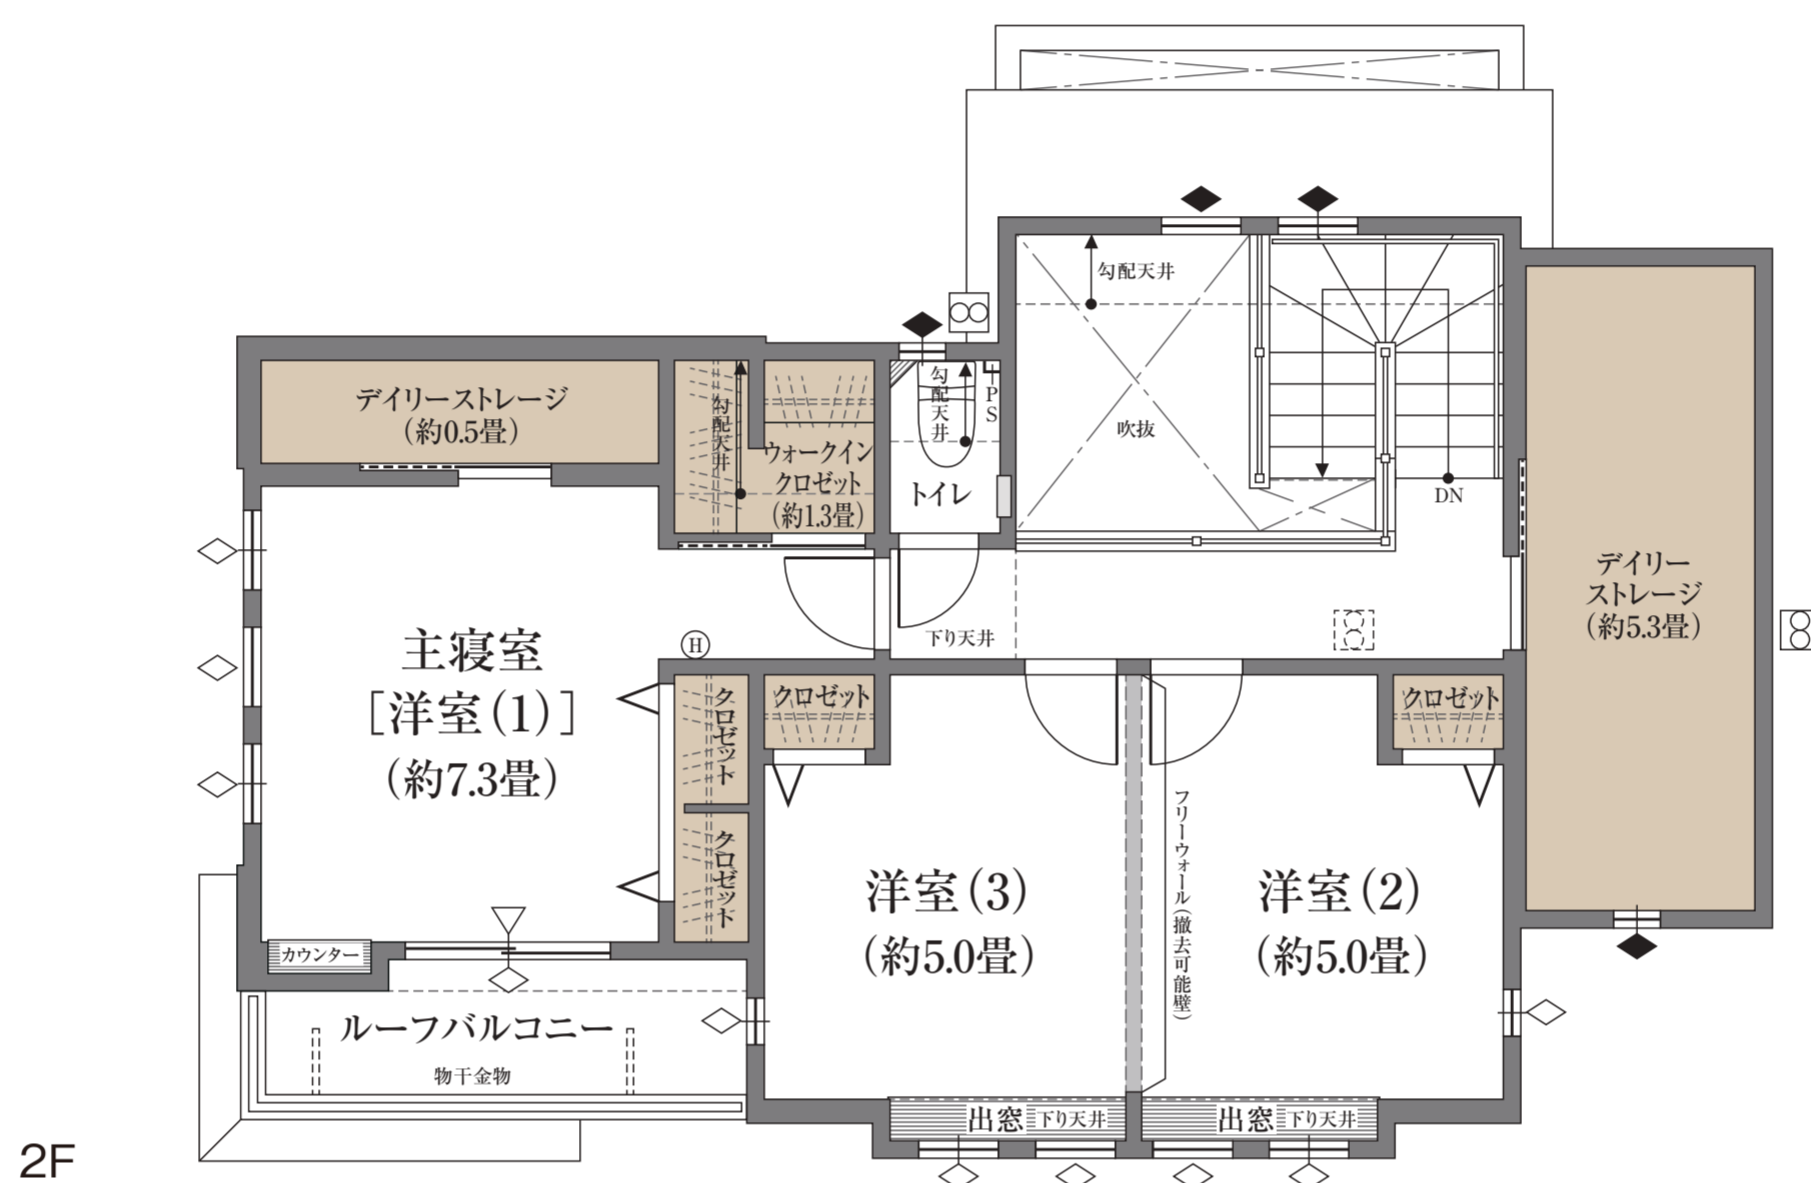

2F

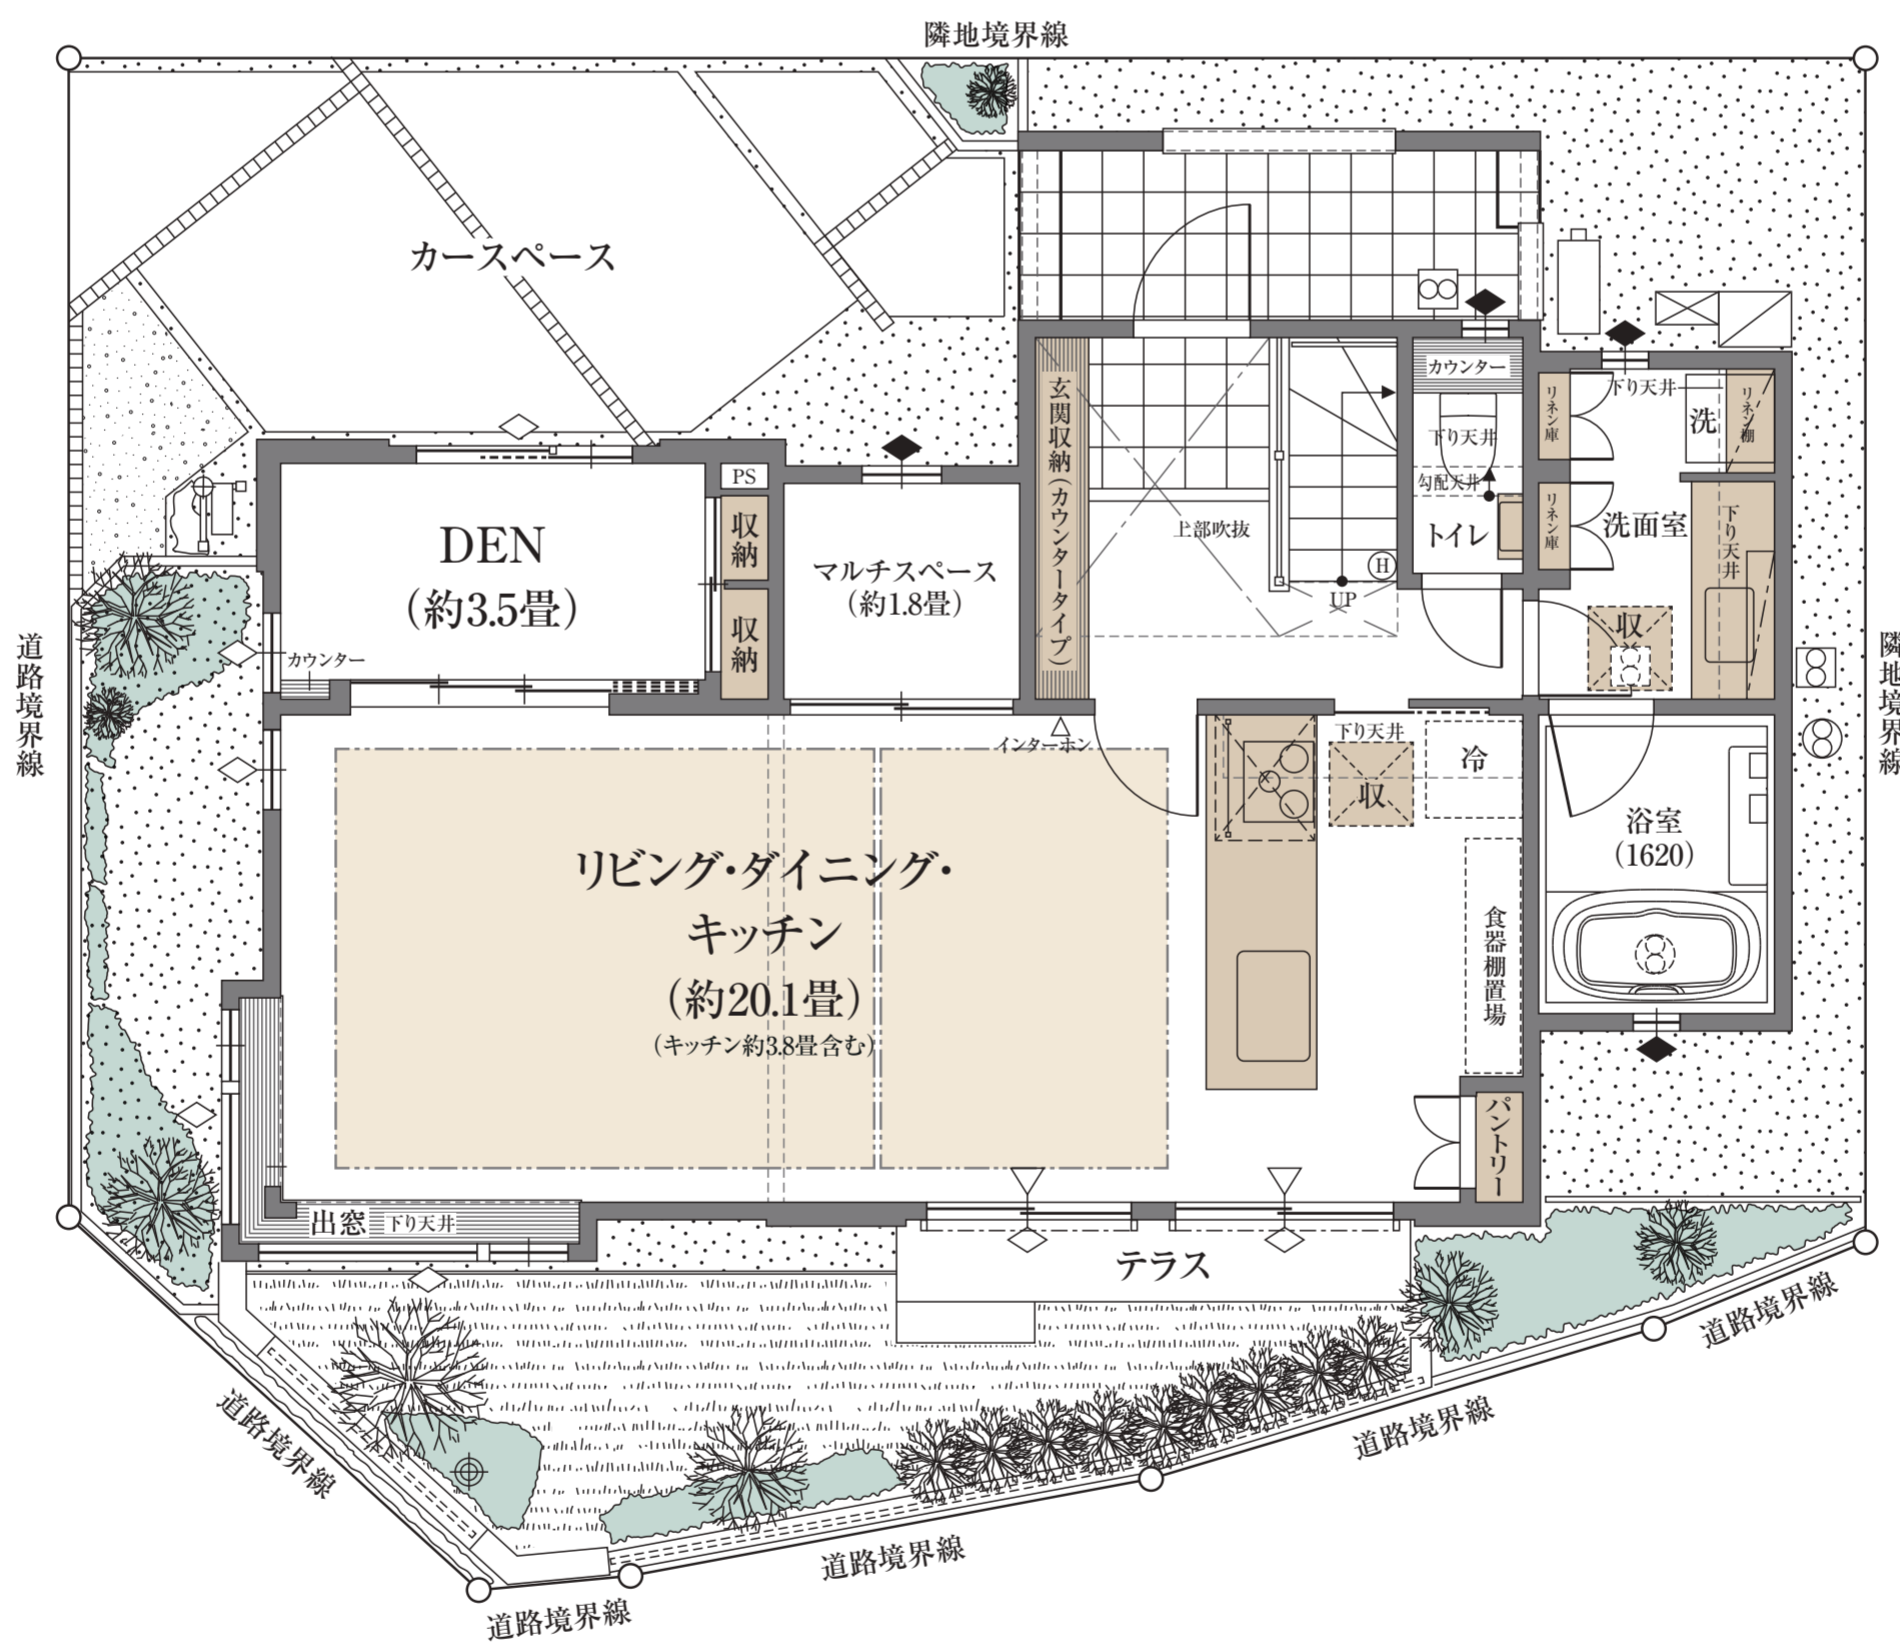

1F

■ 収納 ■ 床暖房

※DEN=書斎 ※WIC=ウォークインクローゼット ※デイリーストレージ=下屋裏収納
※フリーウォールの撤去には別途設計費・工事費が必要となります。
※掲載の図面は施工等の関係で変更になる場合がございます。詳しくは設計図書等でご確認ください。
※外構の石、タイル等はおおよその施工範囲を示したものです。
※坪数と畳数は約表記です。※J=約畳数

「ファインコート青葉台二丁目」レジデンシャルサロン

☎0120-321-897

営業時間/平日: 11時~17時
土日祝: 10時~17時
定休日/火・水・木曜日