

No. 6



4LDK (DEN含む)+WIC+プライベートロビー+ステップストレージ

敷地面積
130.35㎡ (約39.43坪)

延床面積
104.02㎡ (約31.46坪)

合計収納畳数 / 約14.0畳

玄関前の堂々とした囲い壁の設えやリビングの大型吹抜がもたらす明るさや開放感など、優雅な住空間を追求した角地の邸。

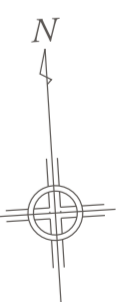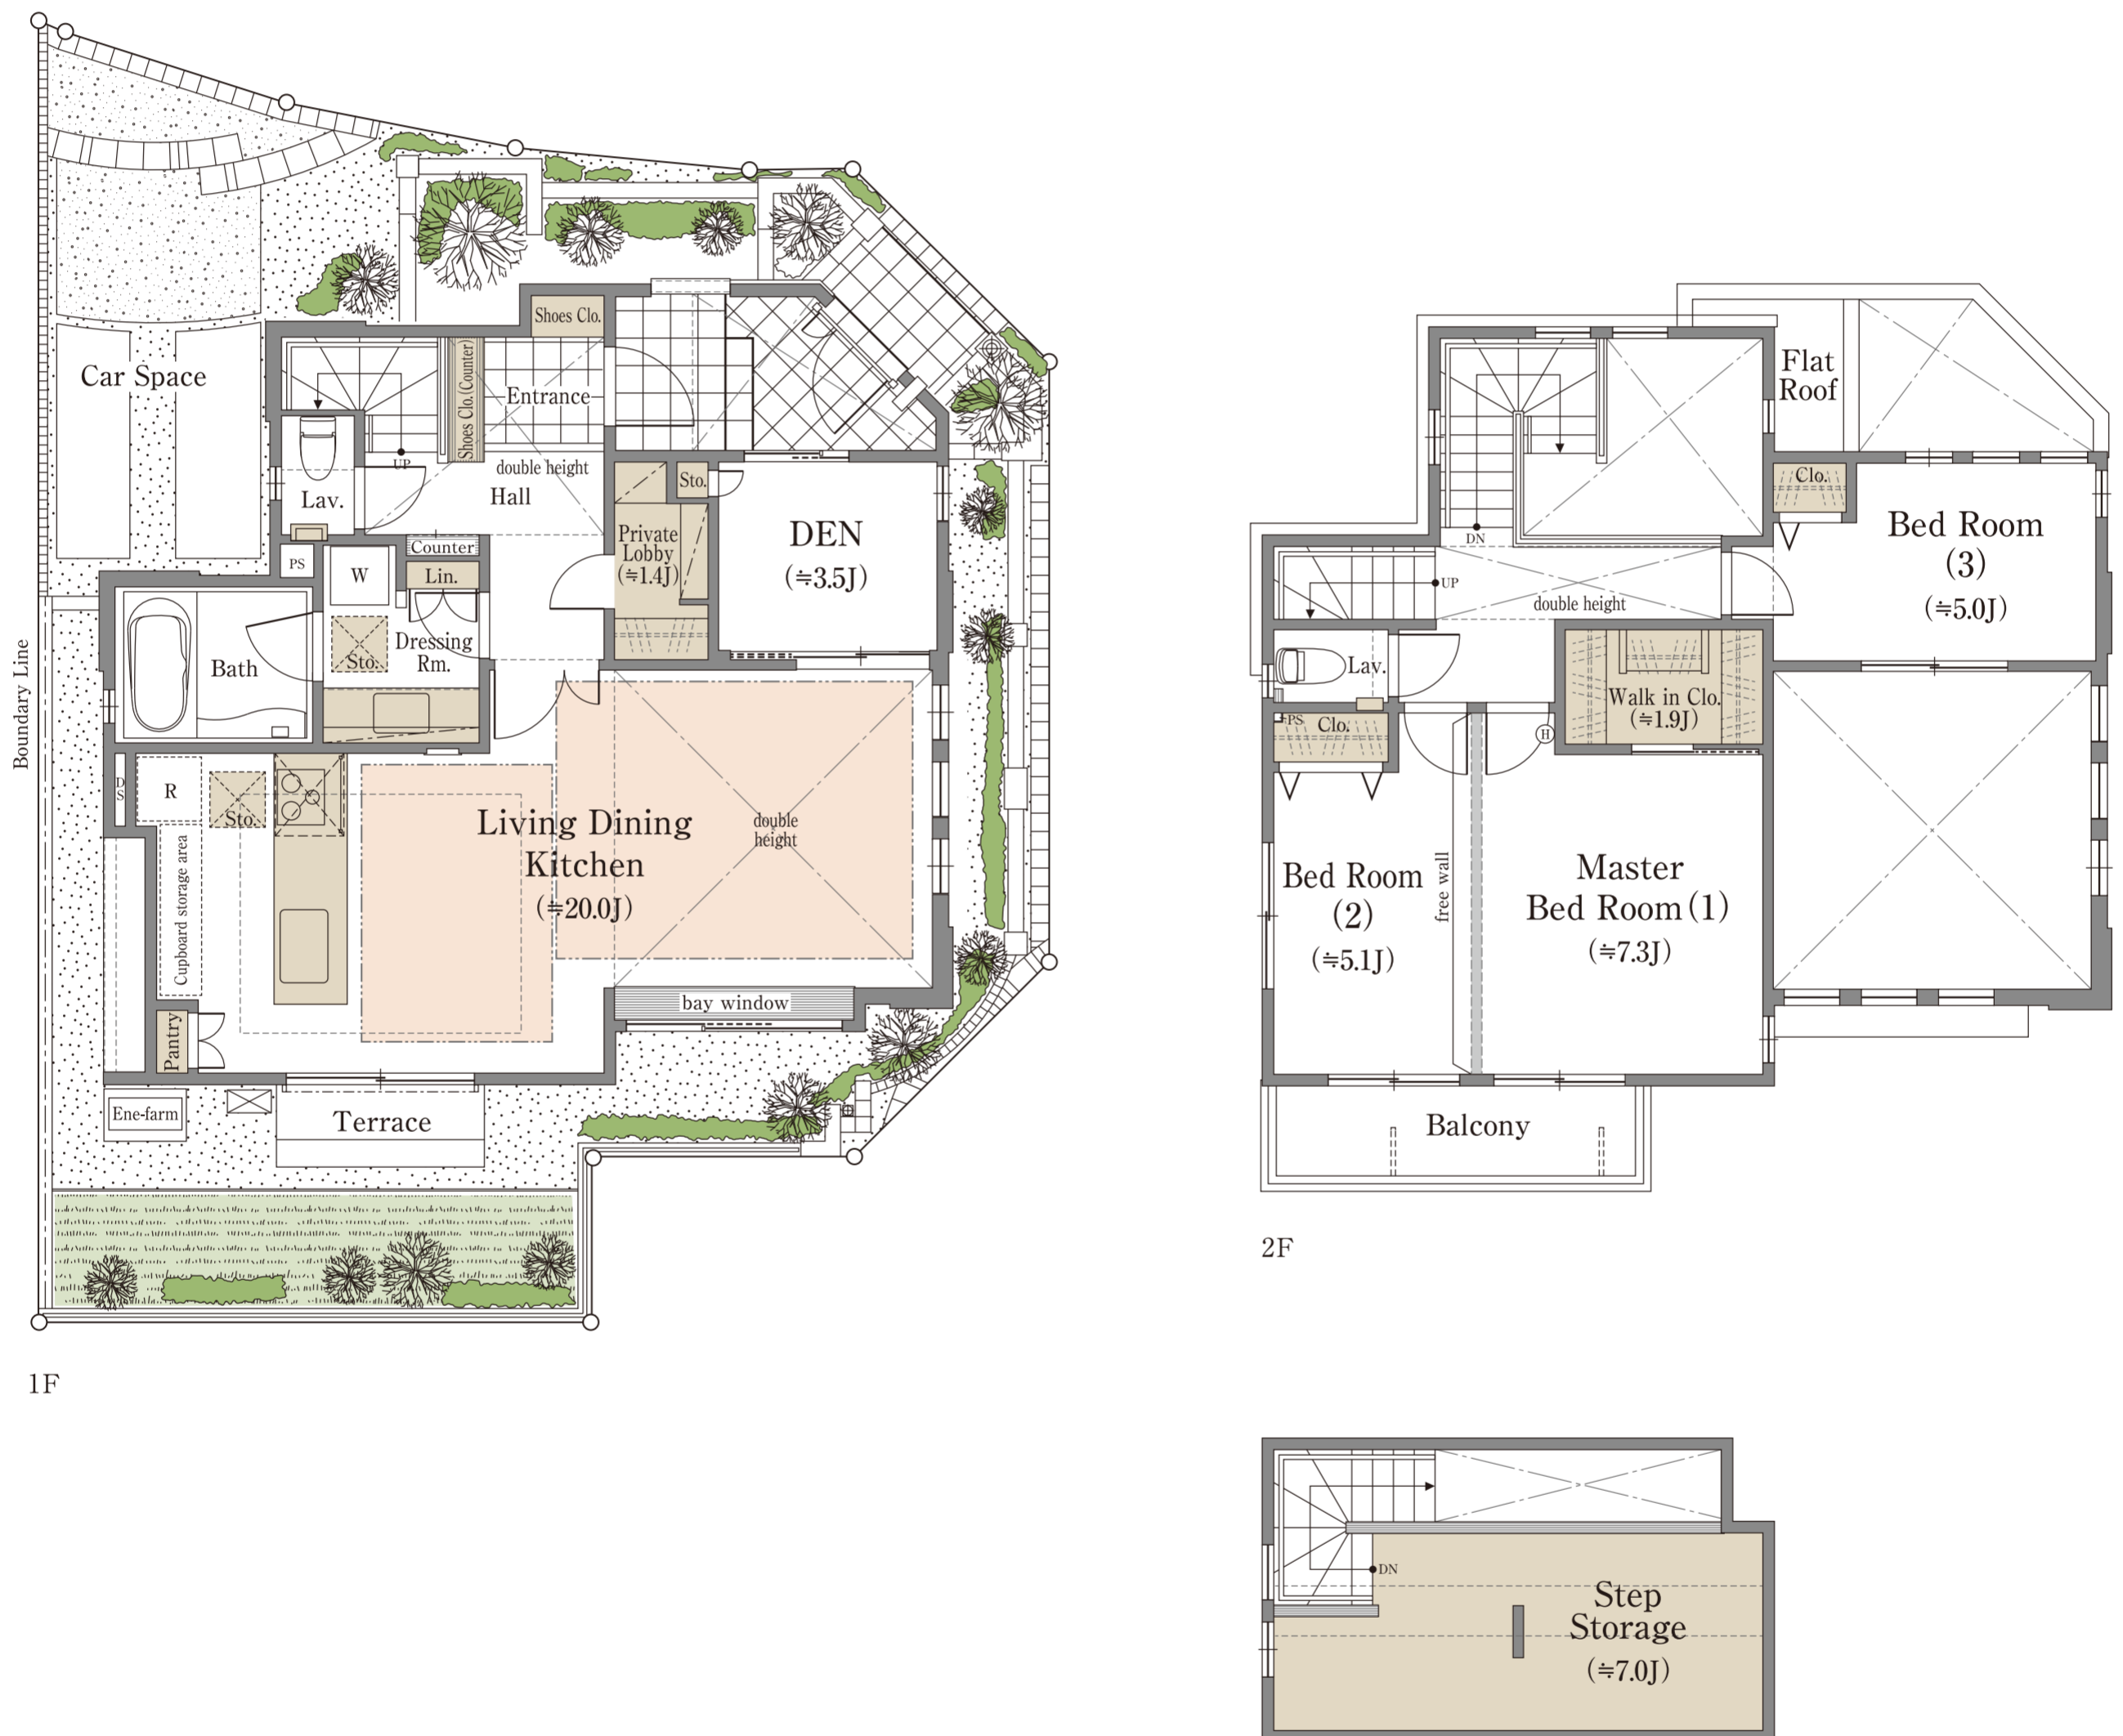

■ 収納 ■ 床暖房

※本物件の代表タイプの間取りを表示しています。販売住戸の間取りにつきましては、本広告時の物件概要内「販売住戸の一覧」をご覧ください。
 ※掲載の間取りは計画段階の図面を基に描き起こしたもので実際とは多少異なります。
 ※DEN=書斎※WIC=ウォークインクローゼット※ステップストレージは固定階段付小屋裏収納です。※フリーウォールの撤去には別途設計費・工事費が必要です。※掲載の図面は施工等の関係で変更になる場合がございます。詳しくは設計図書等でご確認ください。※外構の石、タイル等はおおよその施工範囲を示したものです。※LDK畳数は、キッチン畳数約3.6畳を含みます。

「ファインコート美しが丘」インフォメーションデスク

0120-321-7388

営業時間 / 平日:11時~17時
 土日祝:10時~17時 定休日 / 火・水・木曜日