

11 TYPE

2LDK+WTC+SIC+Doma



□専有面積／60.63㎡(約18.34坪) □バルコニー面積／11.20㎡

南東向き

LD約11.7畳

玄関脇に土間収納

洋室(2)に2WAY WTC

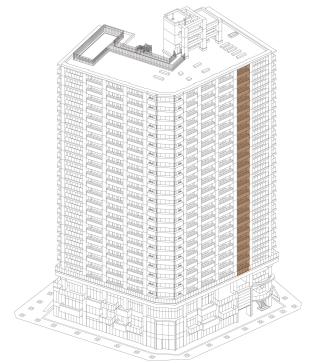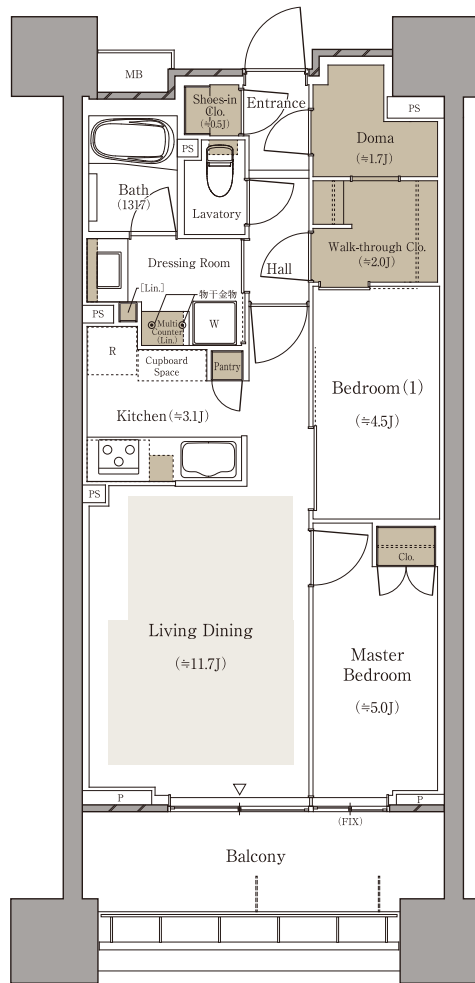

立地概念イラスト

床暖房 収納

WTC:ウォークスルークロゼット SIC:シューズインクロゼット Doma:土間(storage) ※キッチン畳数含む

※掲載の立地概念イラストは地図を元に概念イラストとして作成したもので、実際の距離・建物の位置関係・形状・方向・縮尺とは異なります。

※掲載の図面は設計段階の図面を基に描いたもので実際とは異なります。また施工上の理由及び改良等により変更となる場合がございます。

※住戸により仕様・形状が異なる場合がございます。

※代表タイプの間取りを表示しております。販売住戸の間取りについては本広告時の物件概要の「販売住戸の一覧」をご覧ください。